



TECKENFÖRKLARING

- BEFINTLIG MARK
- NY ANLÄGGNING


TYPSEKTION A1  
LINJE 330-GC  
SEKT. 2/340-2/390, 3/160-3/200

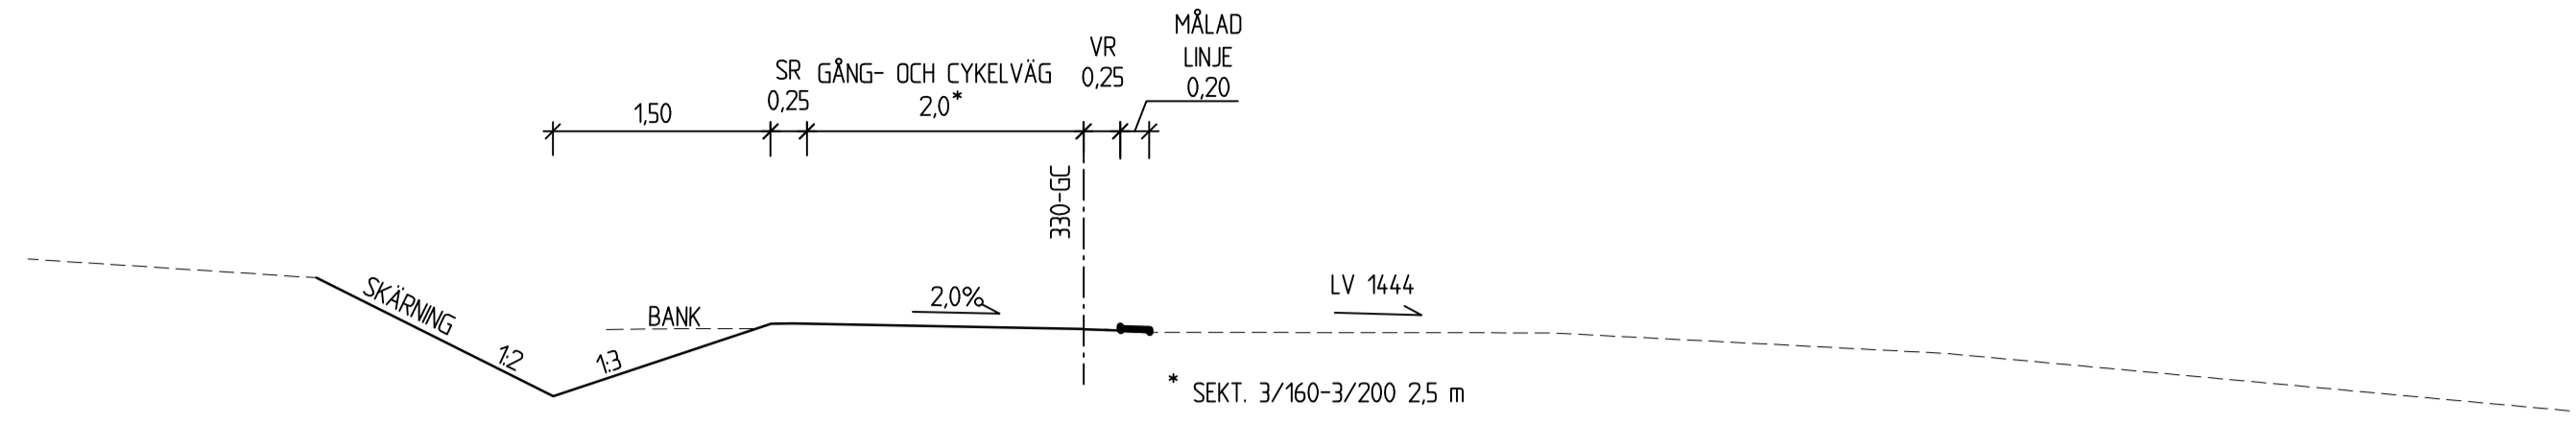

TYPSEKTION A2  
LINJE 330-GC  
SEKT. 2/950-3/010

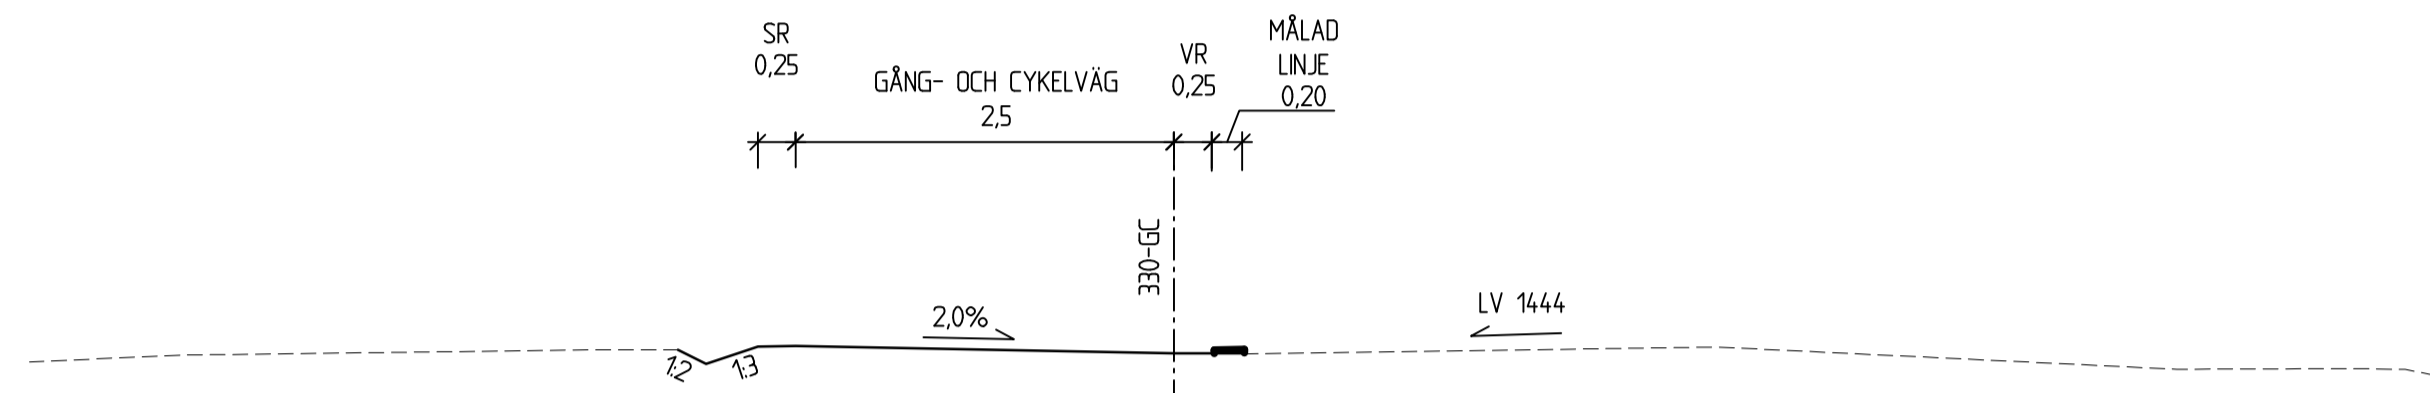


TYPSEKTION A3  
LINJE 330-GC  
SEKT. 3/060-3/160

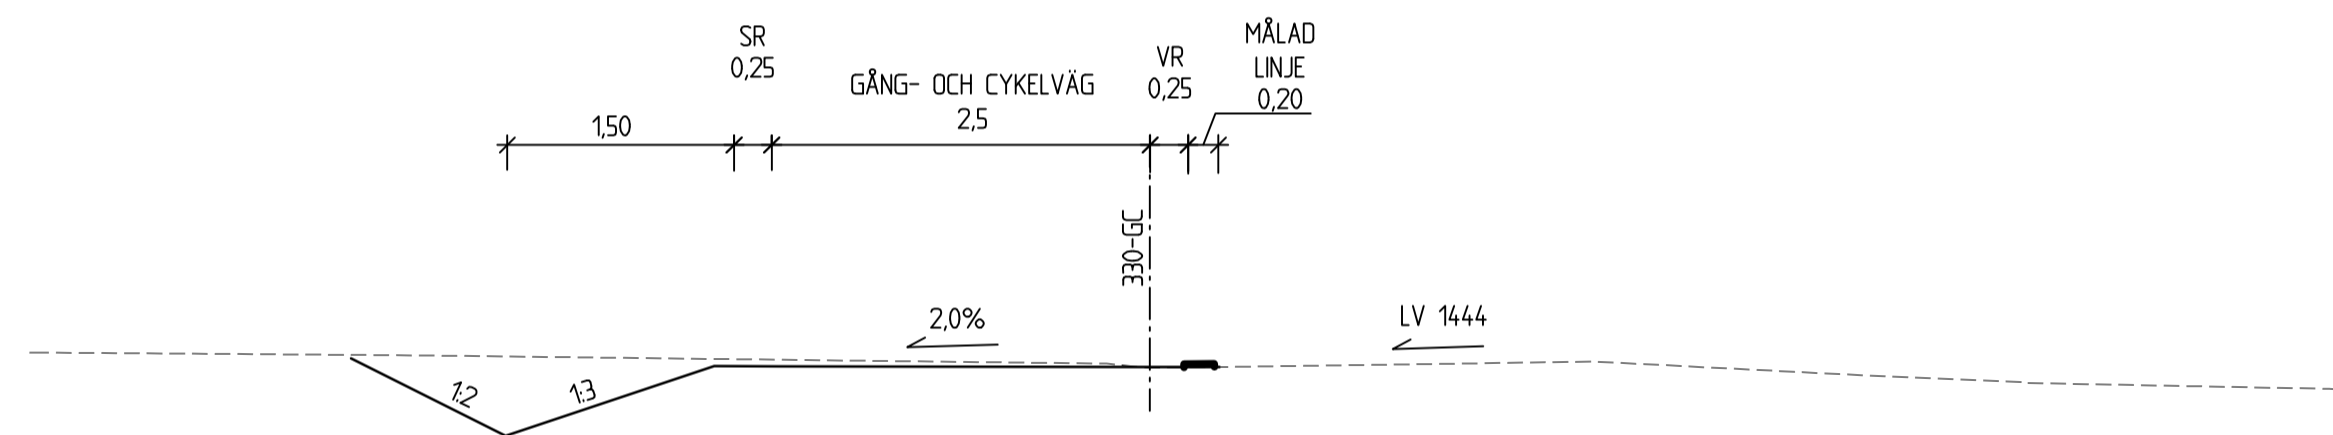

TYPSEKTION B1  
LINJE 330-GC  
SEKT. 0/000-0/020, 1/010-1/120



TYPSEKTION B2  
LINJE 330-GC  
SEKT. 1/220-1/280, 1/330-1/380

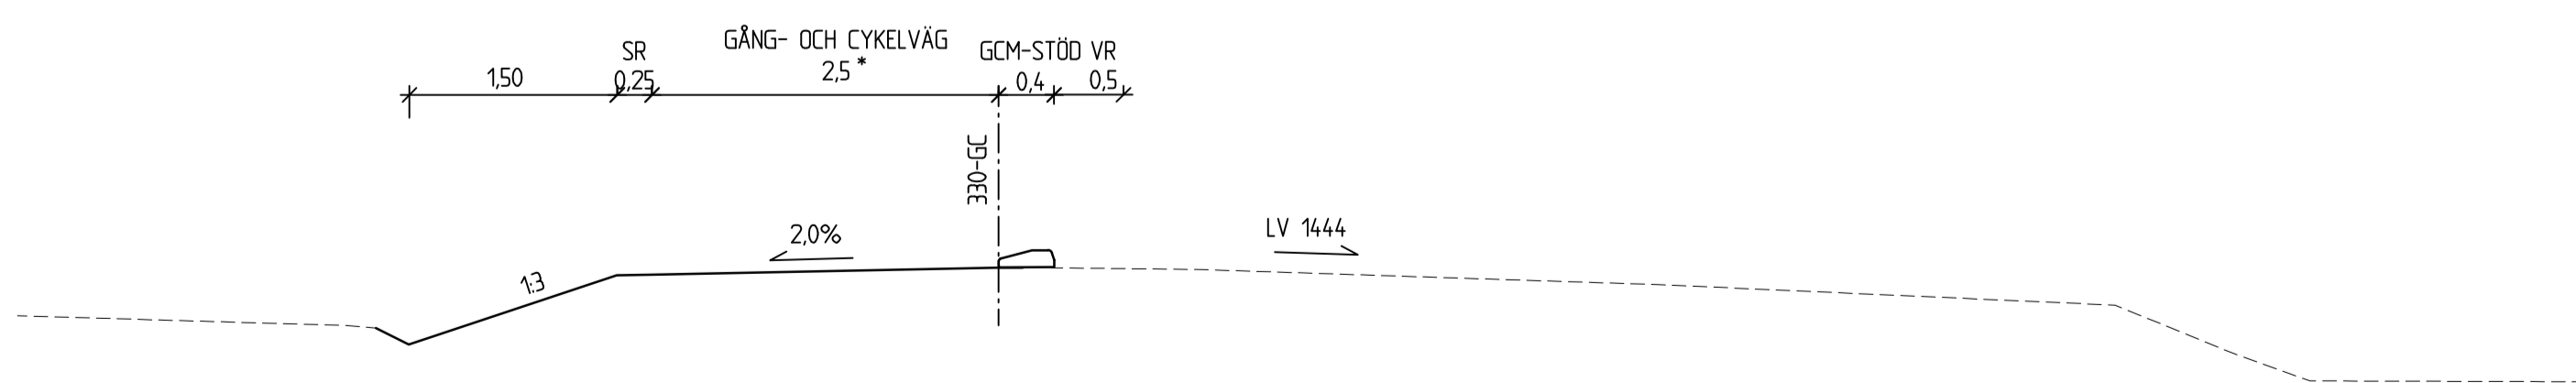

TYP AV PLAN **VÄGPLAN**

GRANSKNINGSSTATUS / SYFTE

HANDLINGSTYP **GRANSKNINGSHANDLING**

DATUM 2022-11-07 LEVERANS / ÄNDRINGS-PM

OBJEKT **VÄG 1444, NY GC-VÄG NYHAMNSLÄGE-BRUNNBY**

DELOMRÅDE / BANDEL **NYHAMNSLÄGE-BRUNNBY**

ANLÄGGNINGSDDEL **VÄG/TUNNEL**

OBJEKTNUMMER / KM 165029 KONSTRUKTIONSNUMMER

BESTÄLLARE **TRAFIKVERKET** LEVERANTÖR **Norconsult**

SKAPAD AV **S ANDERSSON** UPPDRAGSNUMMER 1061703

GODKÄND AV **D CLOUGH** AVDELNING **VÄG & JVG**

RITNINGSTYP **SEKTION**

TEKNIKOMRÅDE / INNEHÅLL **VÄGUTFORMNING OCH TRAFIK**


BESKRIVNING **TYPSEKTION**

SKALA 1:50 FORMAT **A1** FÖRVALTNINGSNUMMER


RITNINGSNUMMER 3 01 T 04 01 BLAD NÄSTA BLAD BET




TYPSEKTION E3  
 LINJE 330-GC  
 SEKT. 1/120-1/190, 1/520-1/970

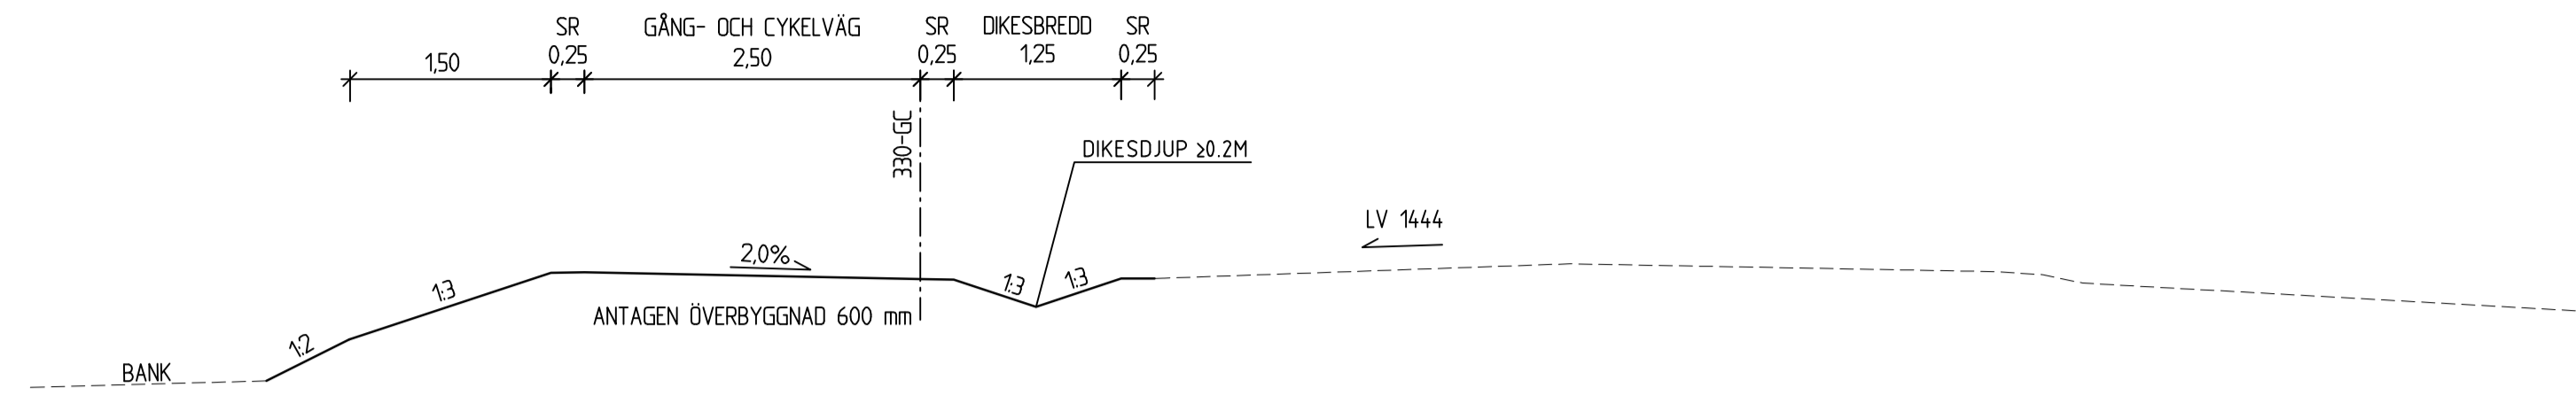


TYPSEKTION F  
 LINJE 330-GC  
 SEKT. 2/600-2/850, 3/010-3/060

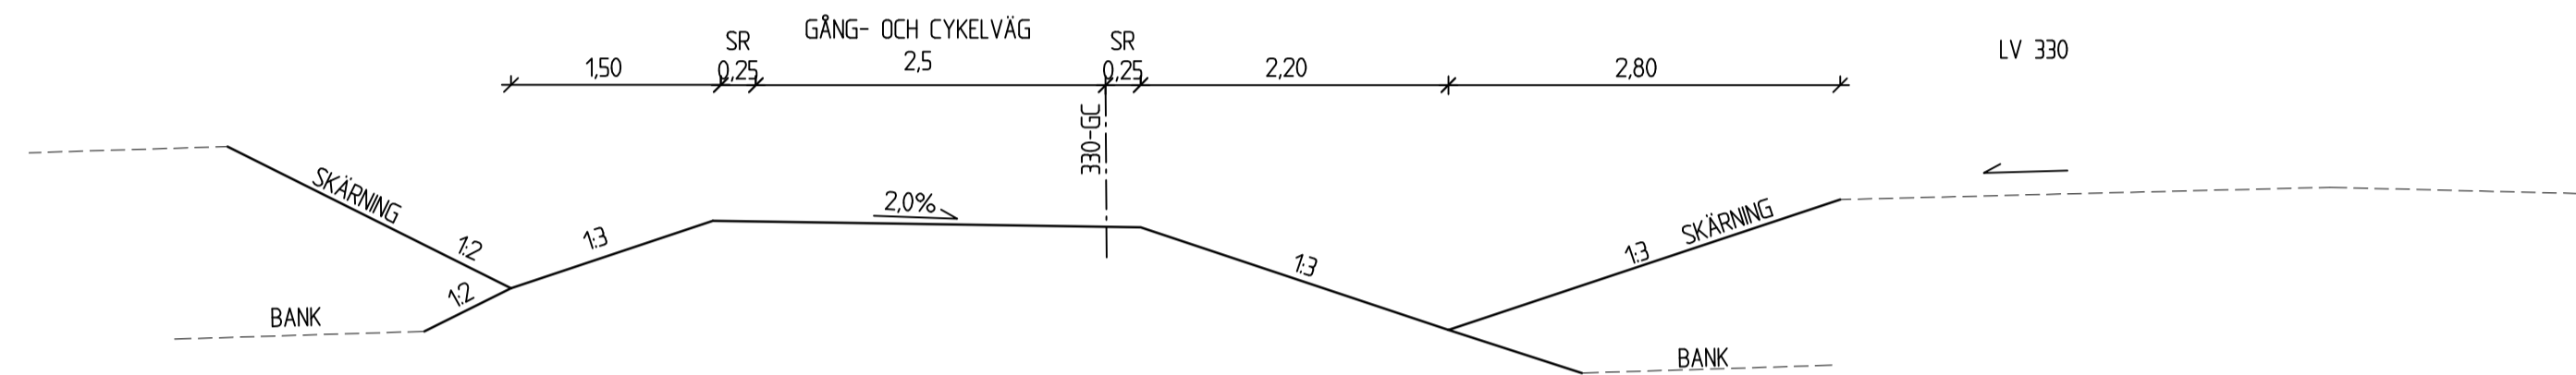


TYPSEKTION G  
 LINJE 330-GC  
 SEKT. 1/280-1/330

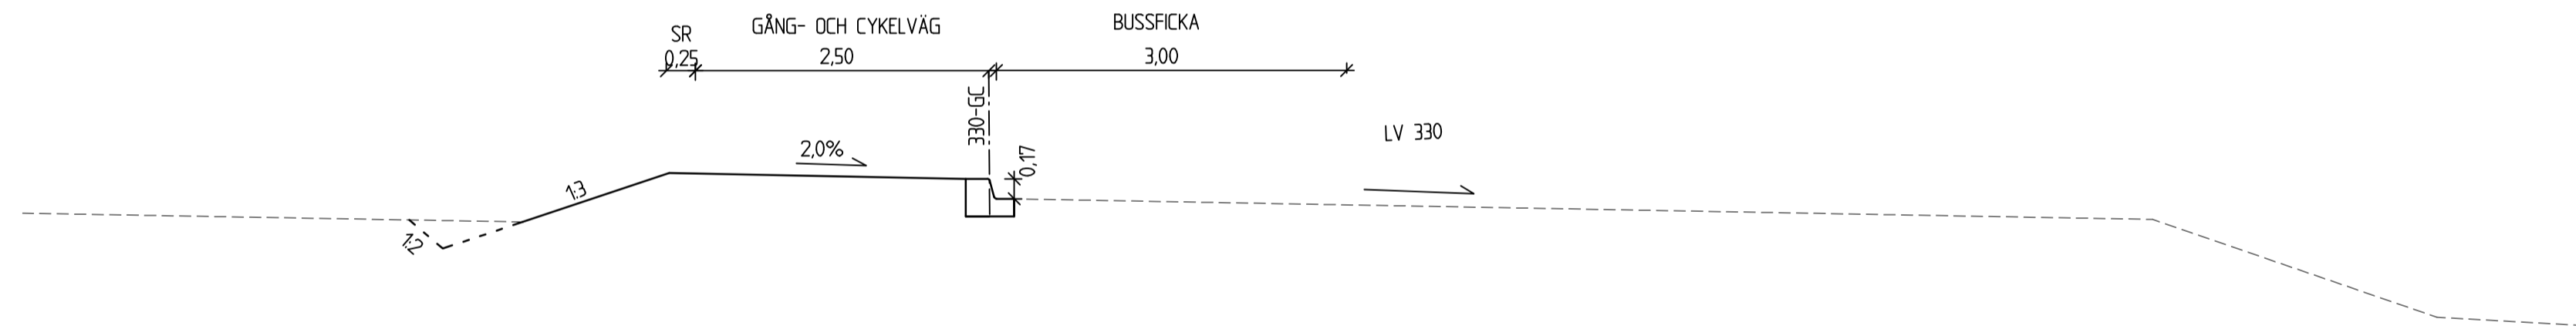

TYPSEKTION H  
 LINJE 330-GC  
 SEKT. 2/850-2/950

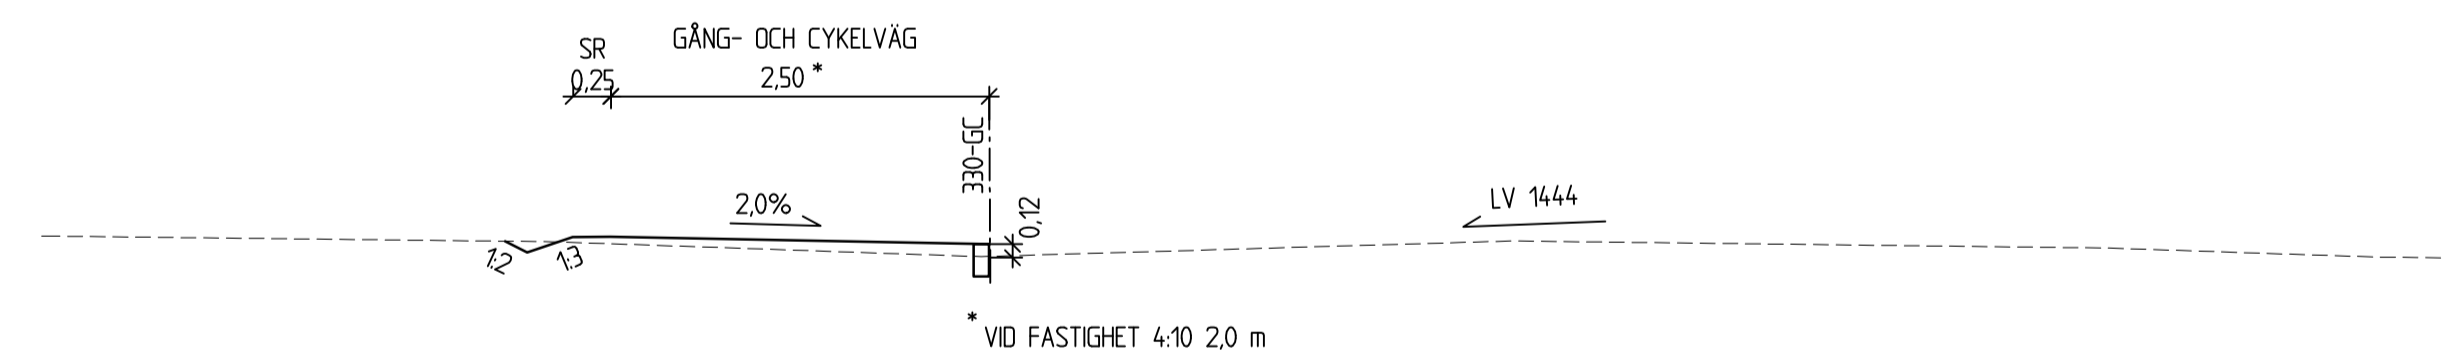

TYPSEKTION I  
 LINJE 330-GC  
 SEKT. 3/010-3/060

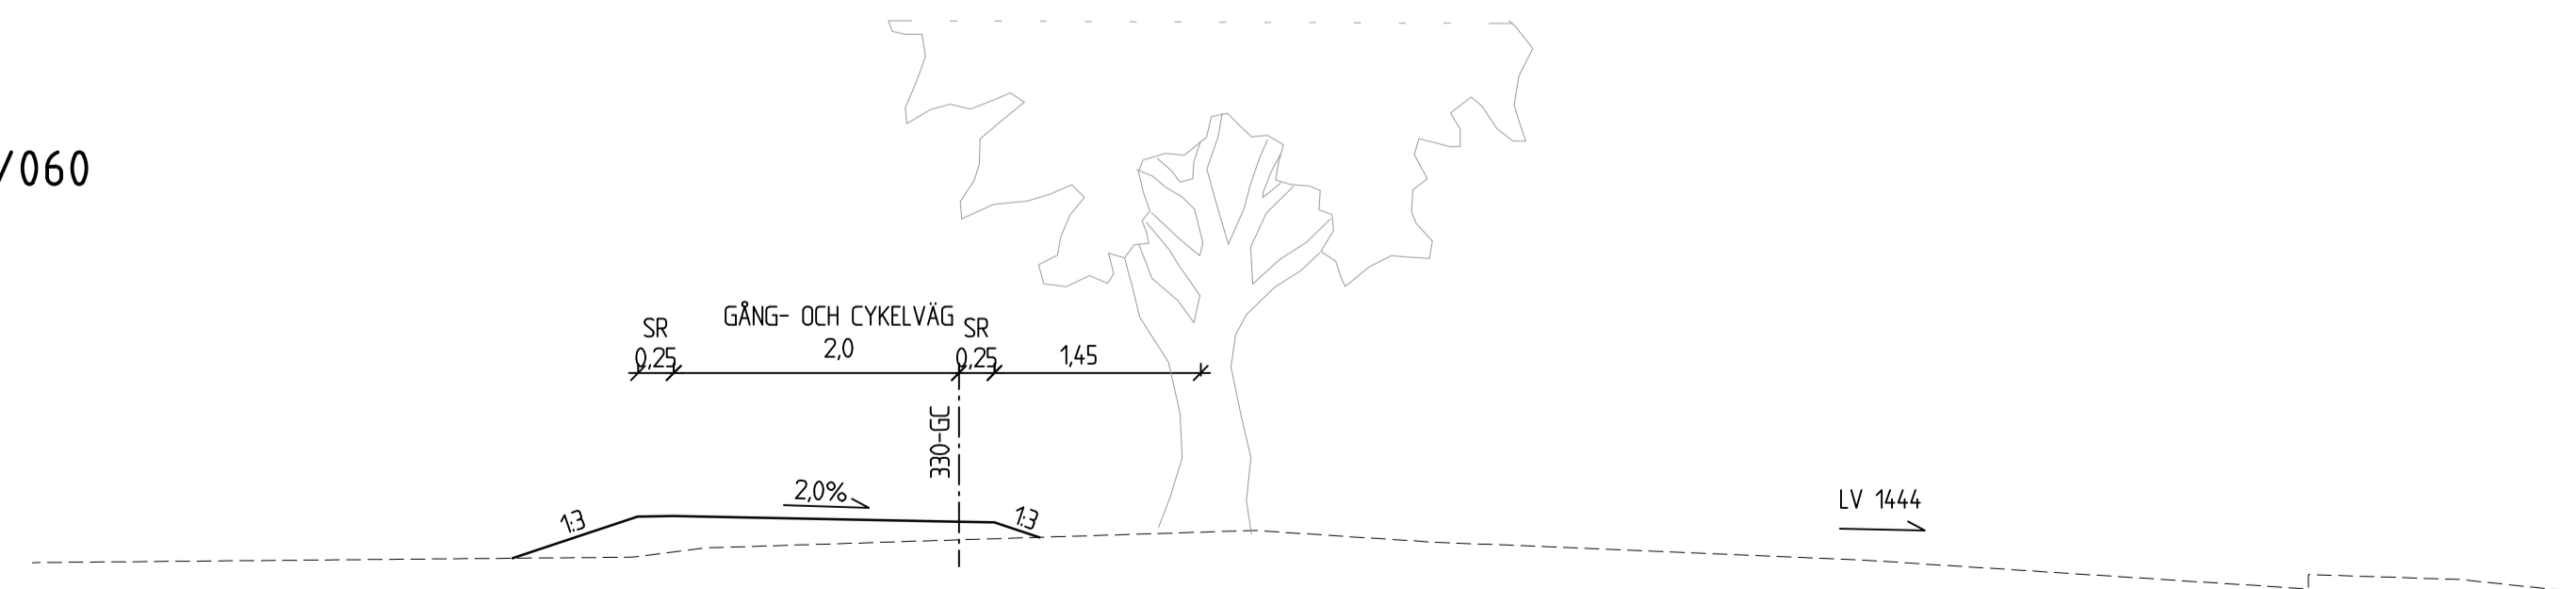

TECKENFÖRKLARING

- BEFINTLIG MARK
- NY ANLÄGGNING

TYP AV PLAN **VÄGPLAN**

GRANSKNINGSSTATUS / SYFTE

HANDLINGSTYP  
**GRANSKNINGSHANDLING**

DATUM 2022-11-07 LEVERANS / ÄNDRINGS-PM

OBJEKT  
**VÄG 1444, NY GC-VÄG  
 NYHAMNSLÄGE-BRUNNBY**

DELOMRÅDE / BANDEL  
 NYHAMNSLÄGE-BRUNNBY

ANLÄGGNINGSDEL  
 VÄG/TUNNEL

OBJEKTNUMMER / KM 165029 KONSTRUKTIONNUMMER

BESTÄLLARE LEVERANTÖR



SKAPAD AV S ANDERSSON UPPDRAGSNUMMER 1061703

GODKÄND AV D CLOUGH ÄNDELNING VÄG & JVG

RITNINGSTYP  
**SEKTION**

TEKNIKOMRÅDE / INNEHÅLL  
 VÄGUTFORMNING OCH TRAFIK

BESKRIVNING  
 TYPSEKTION


SKALA 1:50 FORMAT A1 FÖRVALTNINGSNUMMER

RITNINGNUMMER 3 01 T 04 03 BLAD NÄSTA BLAD BET


TECKENFÖRKLARING

- BEFINTLIG MARK
- NY ANLÄGGNING


TYPSEKTION N  
LINJE 330-GC  
SEKT. 2/390-2/450

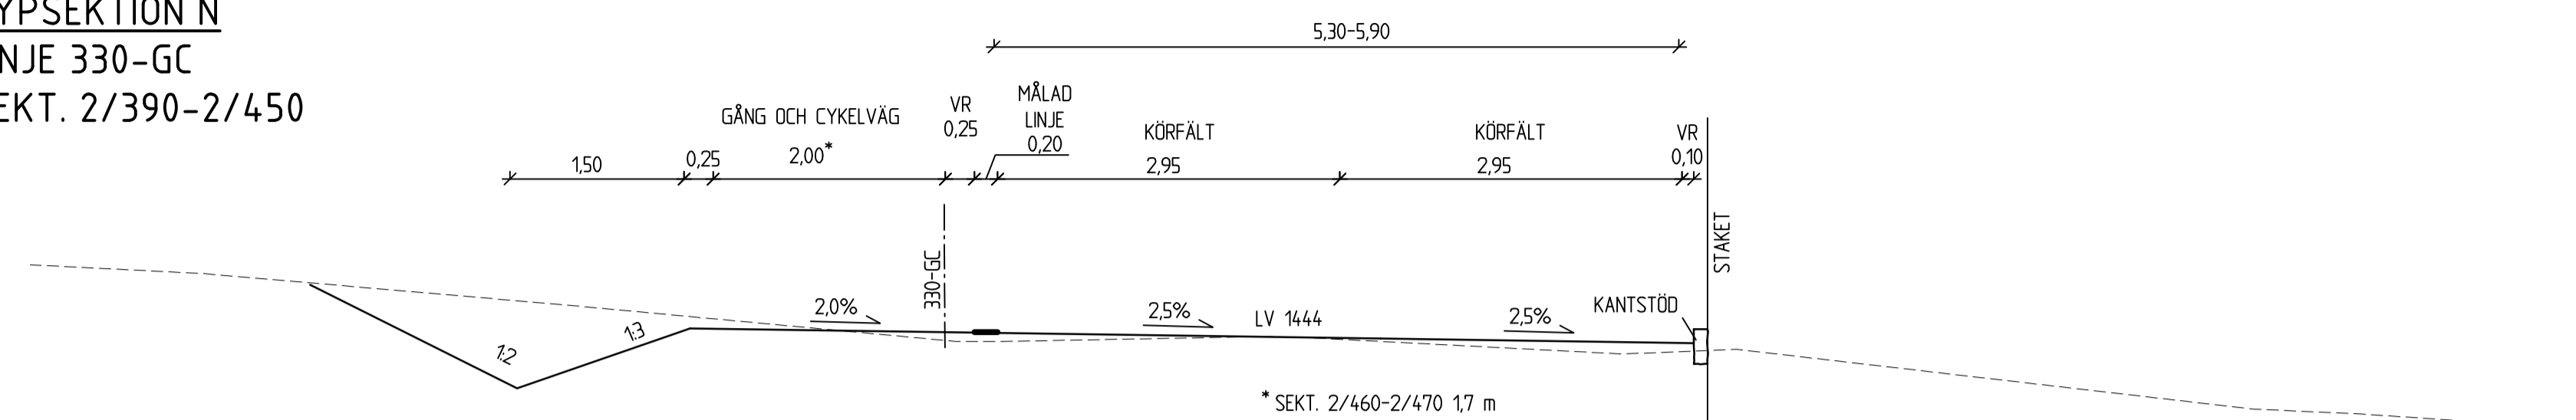


TYPSEKTION O  
LINJE 330-GC  
SEKT. 2/450-2/600

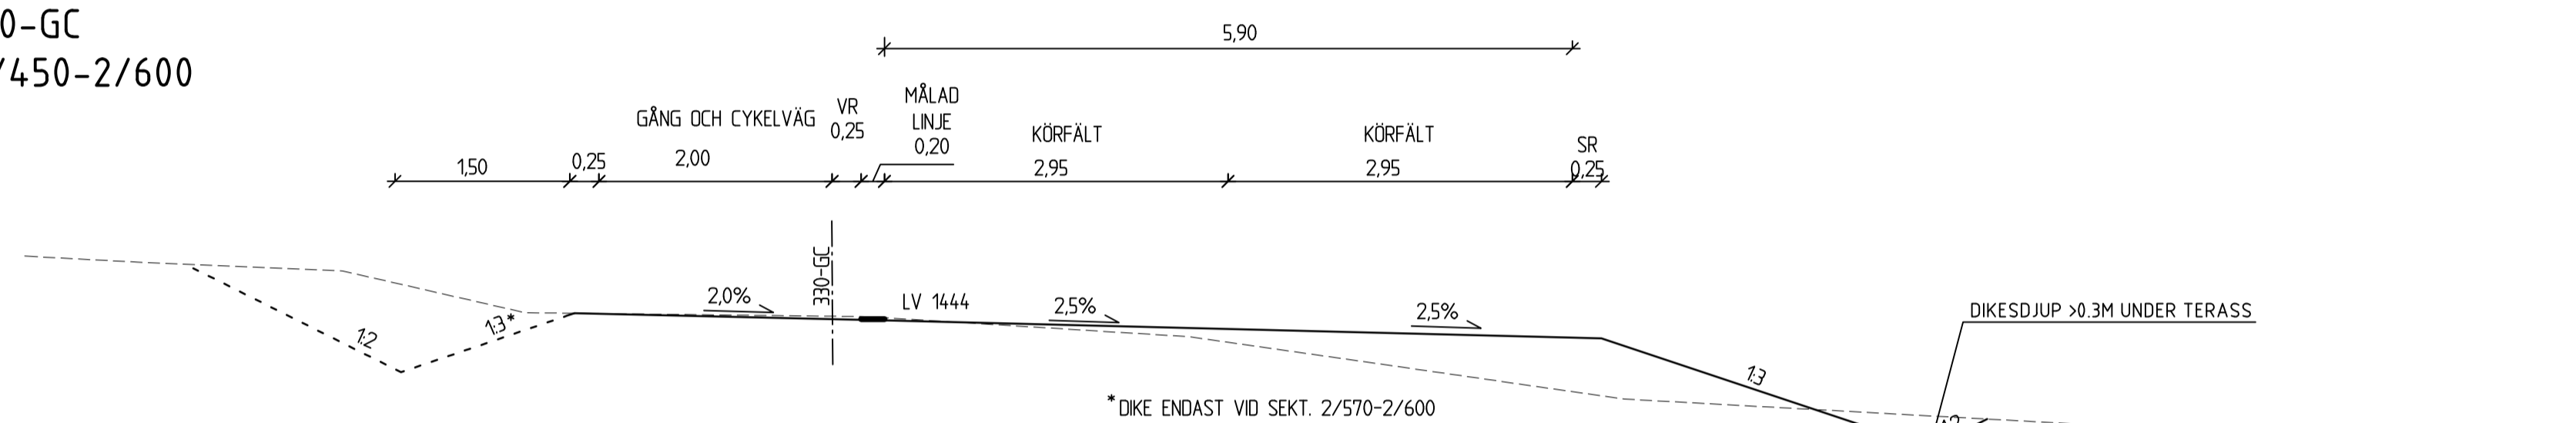

TYPSEKTION K  
LINJE 331-GC  
SEKT. 0/000-0/080

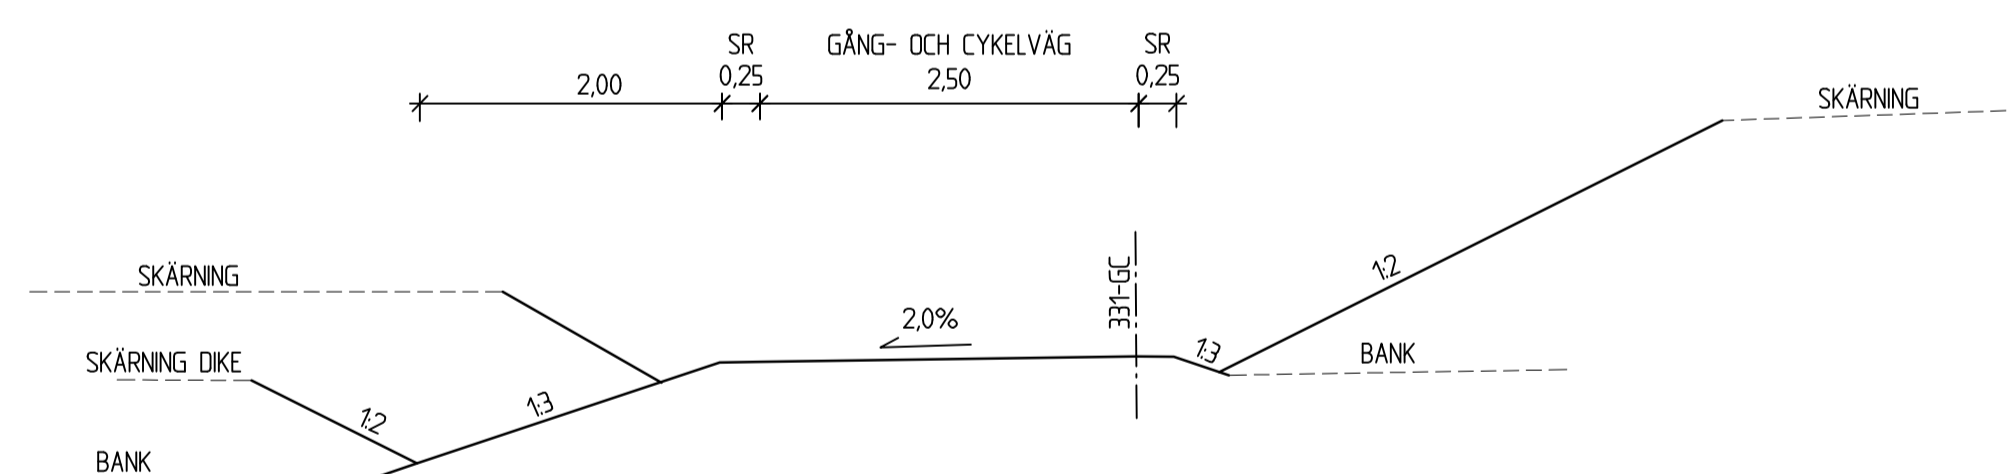

TYPSEKTION L  
LINJE 331-GC  
SEKT. 0/080-0/130

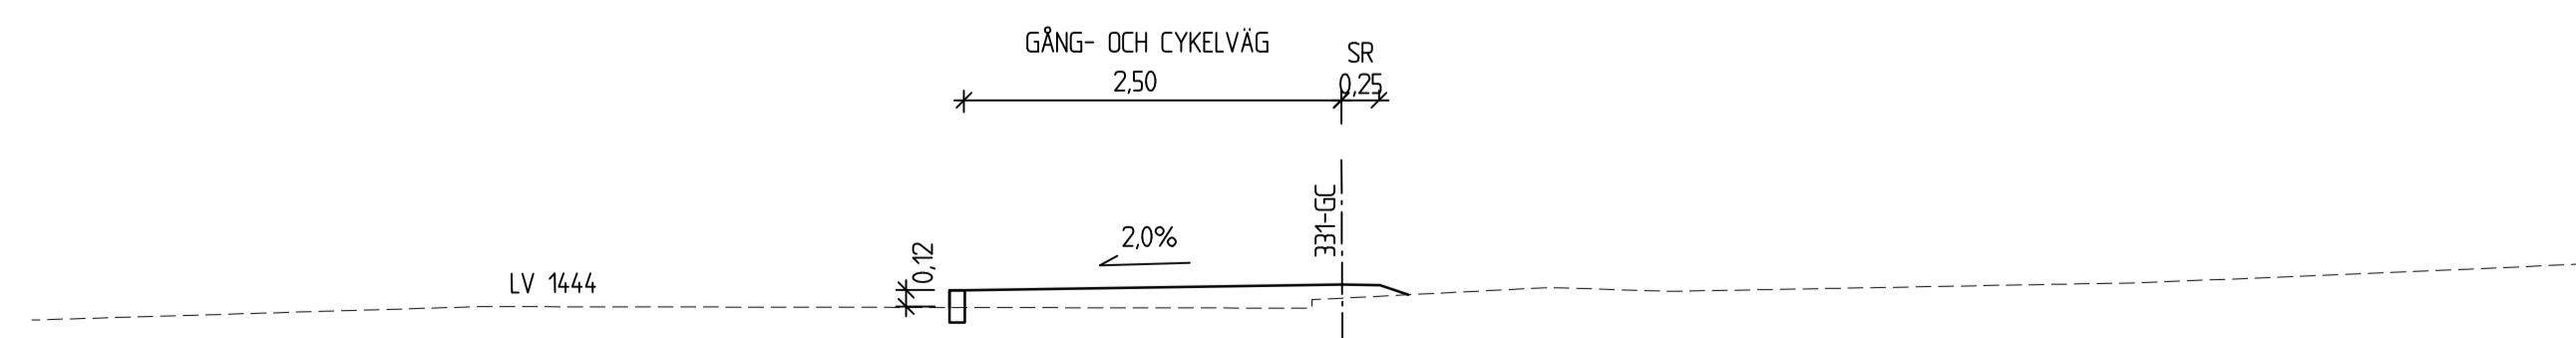

TYP AV PLAN **VÄGPLAN**

GRANSKNINGSSTATUS / SYFTE

HANDLINGSTYP **GRANSKNINGSHANDLING**

DATUM 2022-11-07 LEVERANS / ÄNDRINGS-PM

OBJEKT **VÄG 1444, NY GC-VÄG NYHAMNSLÄGE-BRUNNBY**

DELOMRÅDE / BANDEL **NYHAMNSLÄGE-BRUNNBY**

ANLÄGGNINGSDDEL **VÄG/TUNNEL**

OBJEKTNUMMER / KM 165029 KONSTRUKTIONNUMMER

BESTÄLLARE LEVERANTÖR

**TRAFIKVERKET** **Norconsult**

SKAPAD AV **S ANDERSSON** UPPDRAGSNUMMER **1061703**

GODKÄND AV **D CLOUGH** AVDELNING **VÄG & JVG**

RITNINGSTYP **SEKTION**

TEKNIKOMRÅDE / INNEHÅLL **VÄGUTFORMNING OCH TRAFIK**

BESKRIVNING **TYPSEKTION**

SKALA **1:50** FORMAT **A1** FÖRVALTNINGSNUMMER

RITNINGNUMMER **3 01 T 04 04** BLAD NÄSTA BLAD BET