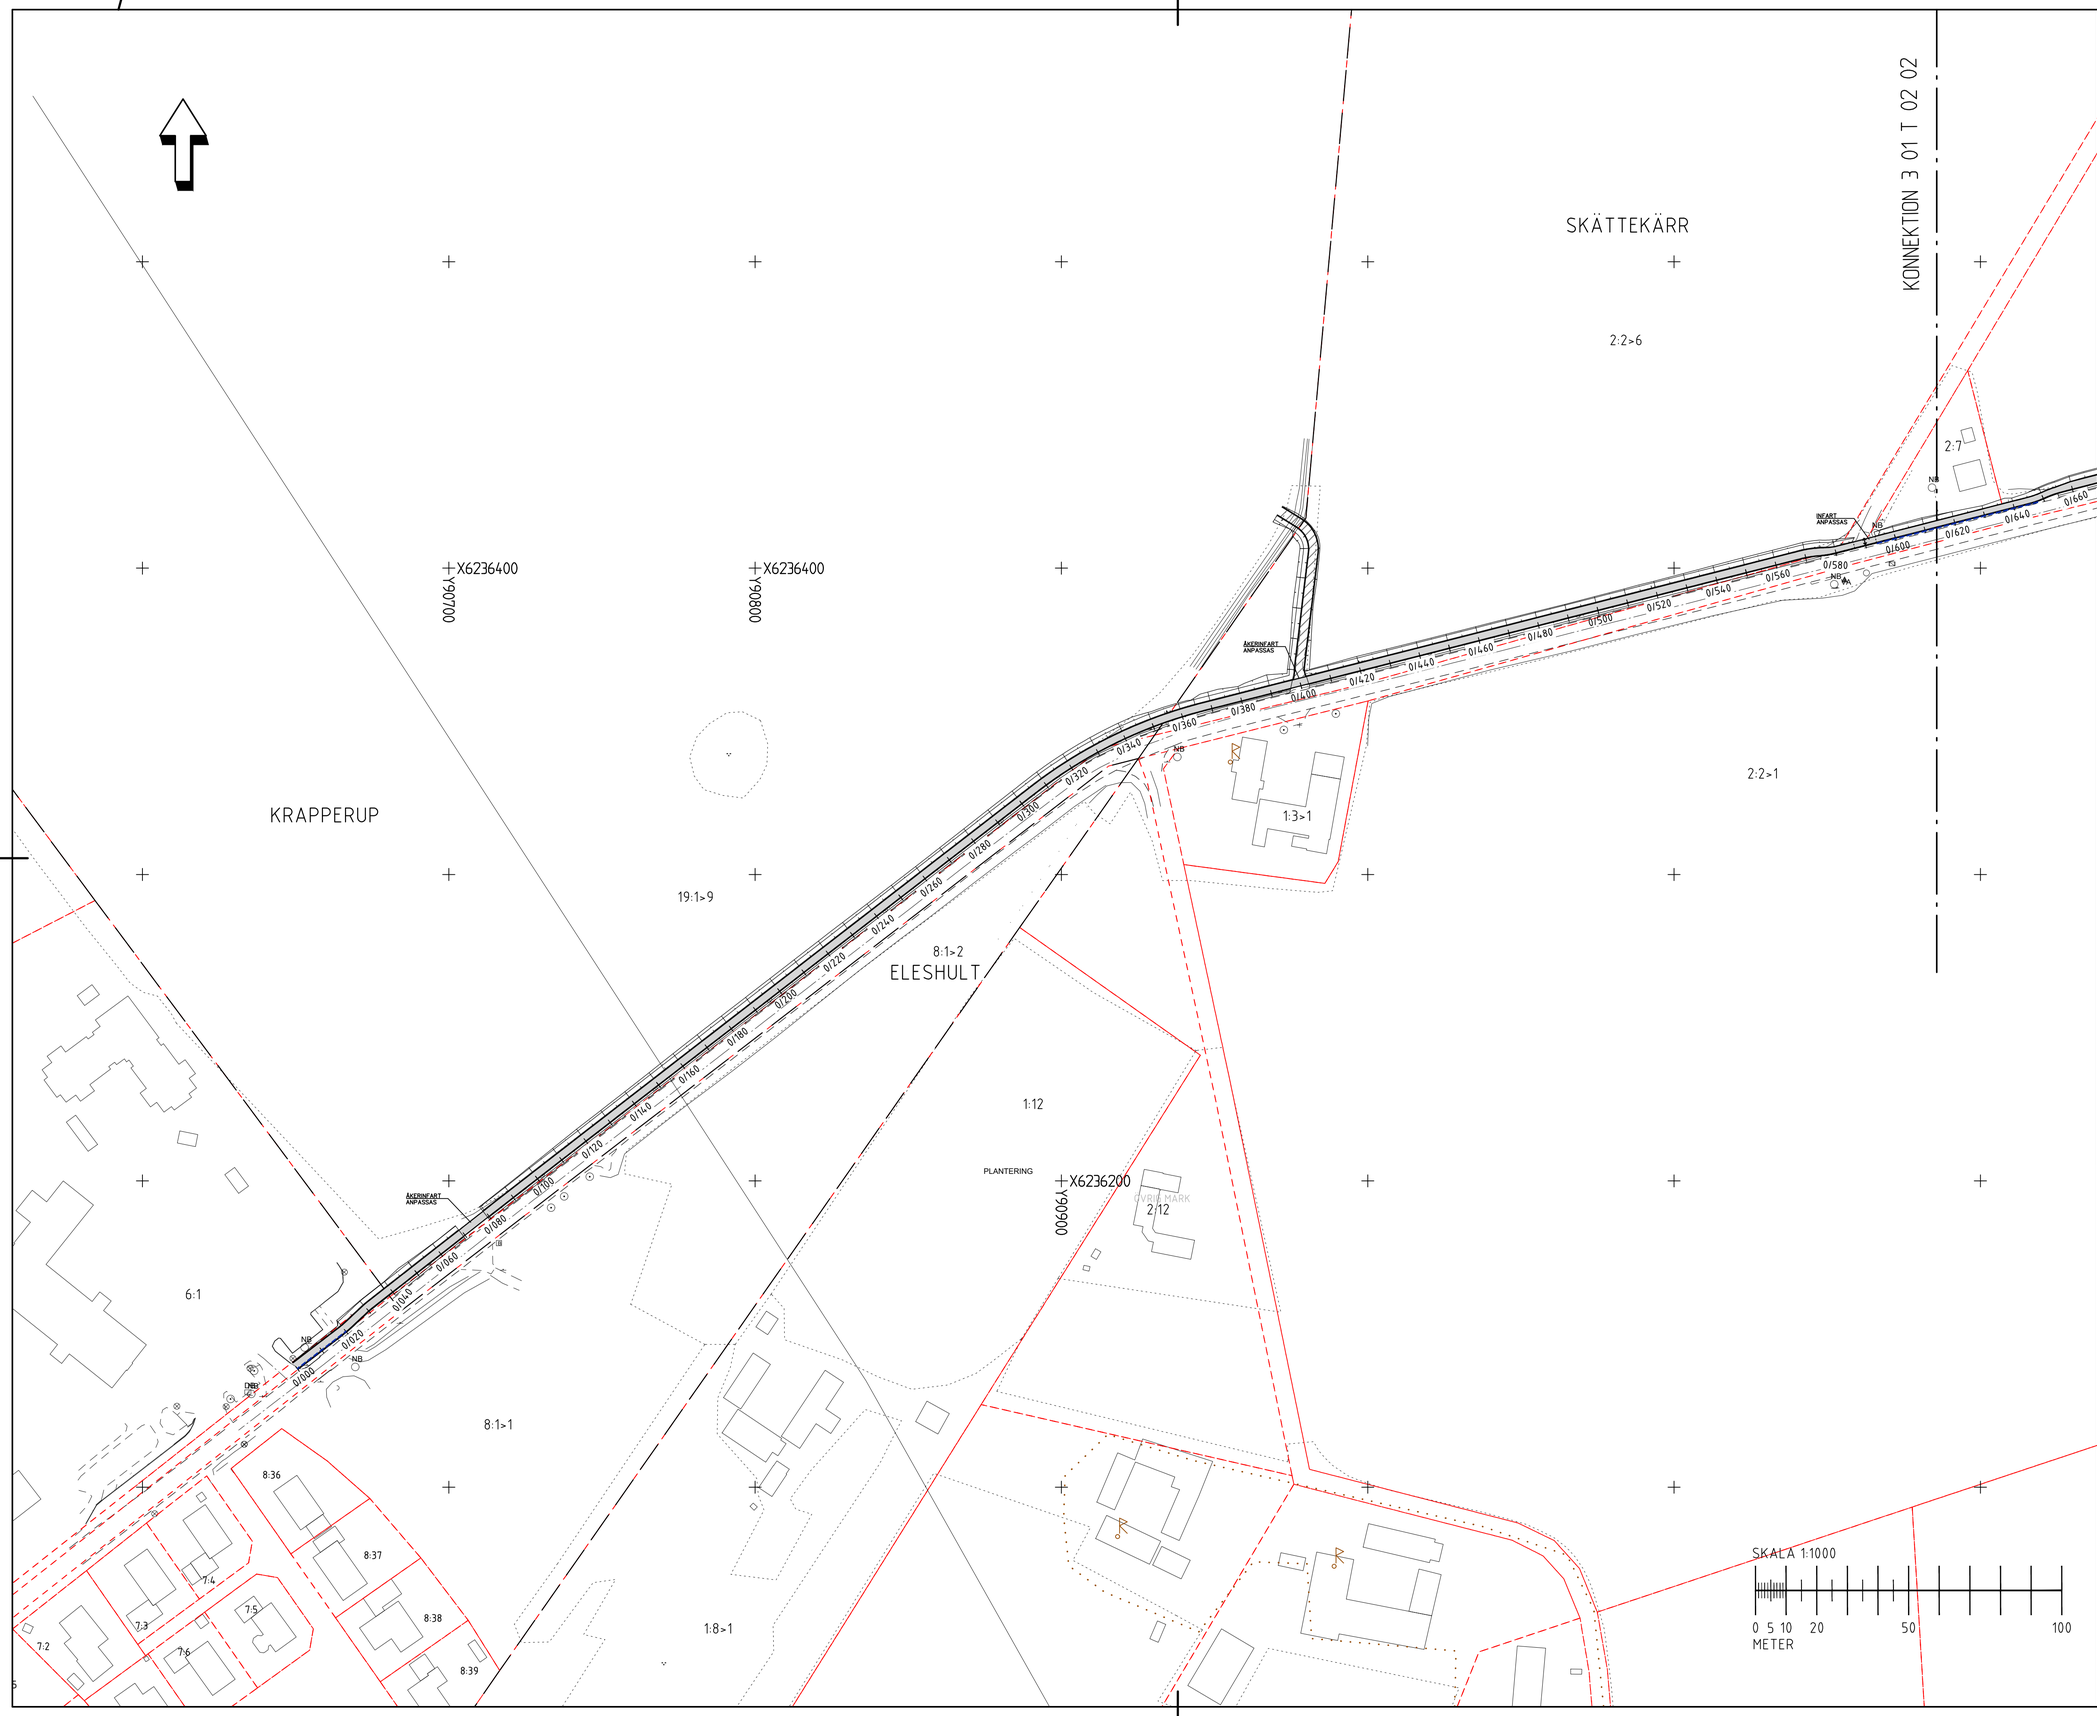

TECKENFÖRKLARING

- 4:47 FASTIGHETSBETECKNING
- FORNLÄMNINGSOMRÅDE
- FASTIGHETSGRÄNS
- TRAKTGRÄNS
- KOMMUNGRÄNS
- GRÄNS FÖR DETALJPLAN
- 0/100 PLANERAD GC-VÄG MED LÄNGDMÄTNING
- SLÄNTER
- MÅLAD LINJE
- GCM-STÖD
- KANTSTEN GRANIT
- KANTSTEN GRANIT, FASAD
- HÅLLPLATSKANTSTÖD BETONG
- BEFINTLIG IN- /UTFART ÅKERMARK
- NY GC-VÄG
- NY VÄG
- NY ENSKILD INFART/ÅKERINFART
- FORNLÄMNING

SE TYPSEKTIONER 301T0401

PLAN: SWEREF 99 13 30
HÖJD: RH2000

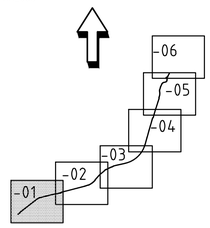

TYP AV PLAN
VÄGPLAN

GRANSKNINGSSTATUS / SYFFTE

HANDLINGSTYP
SAMRÅDSHANDLING

DATUM
2021-12-03

LEVERANS / ÄNDRINGS-PM

OBJEKT
VÄG 1444, NY GC-VÄG
NYHAMNSLÄGE-BRUNNBY

DELOMRÅDE / BANDEL
NYHAMNSLÄGE-BRUNNBY

ANLÄGGNINGSDEL
VÄG/TUNNEL

OBJEKTNUMMER / KM
165029

KONSTRUKTIONSNUMMER

BESTÄLLARE
TRAFIKVERKET

LEVERANTÖR
Norconsult

SKAPAD AV
S ANDERSSON

UPPDRAGSNUMMER
1061703

GODKÄND AV
D CLOUGH

AVDELNING

RITNINGSTYP
PLAN

TEKNIKOMRÅDE / INNEHÅLL
VÄGUTFORMNING OCH TRAFIK

BESKRIVNING
ILLUSTRATIONSPLAN

SKALA
1:1000

FORMAT
A1

FÖRVALTNINGSNUMMER

RITNINGSNUMMER
3 01 T 05 01

BLAD
01

NÄSTA BLAD
02

BET

Sparad av:U3vS: Gothenburg\Data\Q6x1\1\Q6x7103\S_Arbetsmaterial\02 BRY\1Ritfiler\3011T0501.dwg
Plottad: 2021-12-02 11:12:26
Plottad av: Sofia Andersson