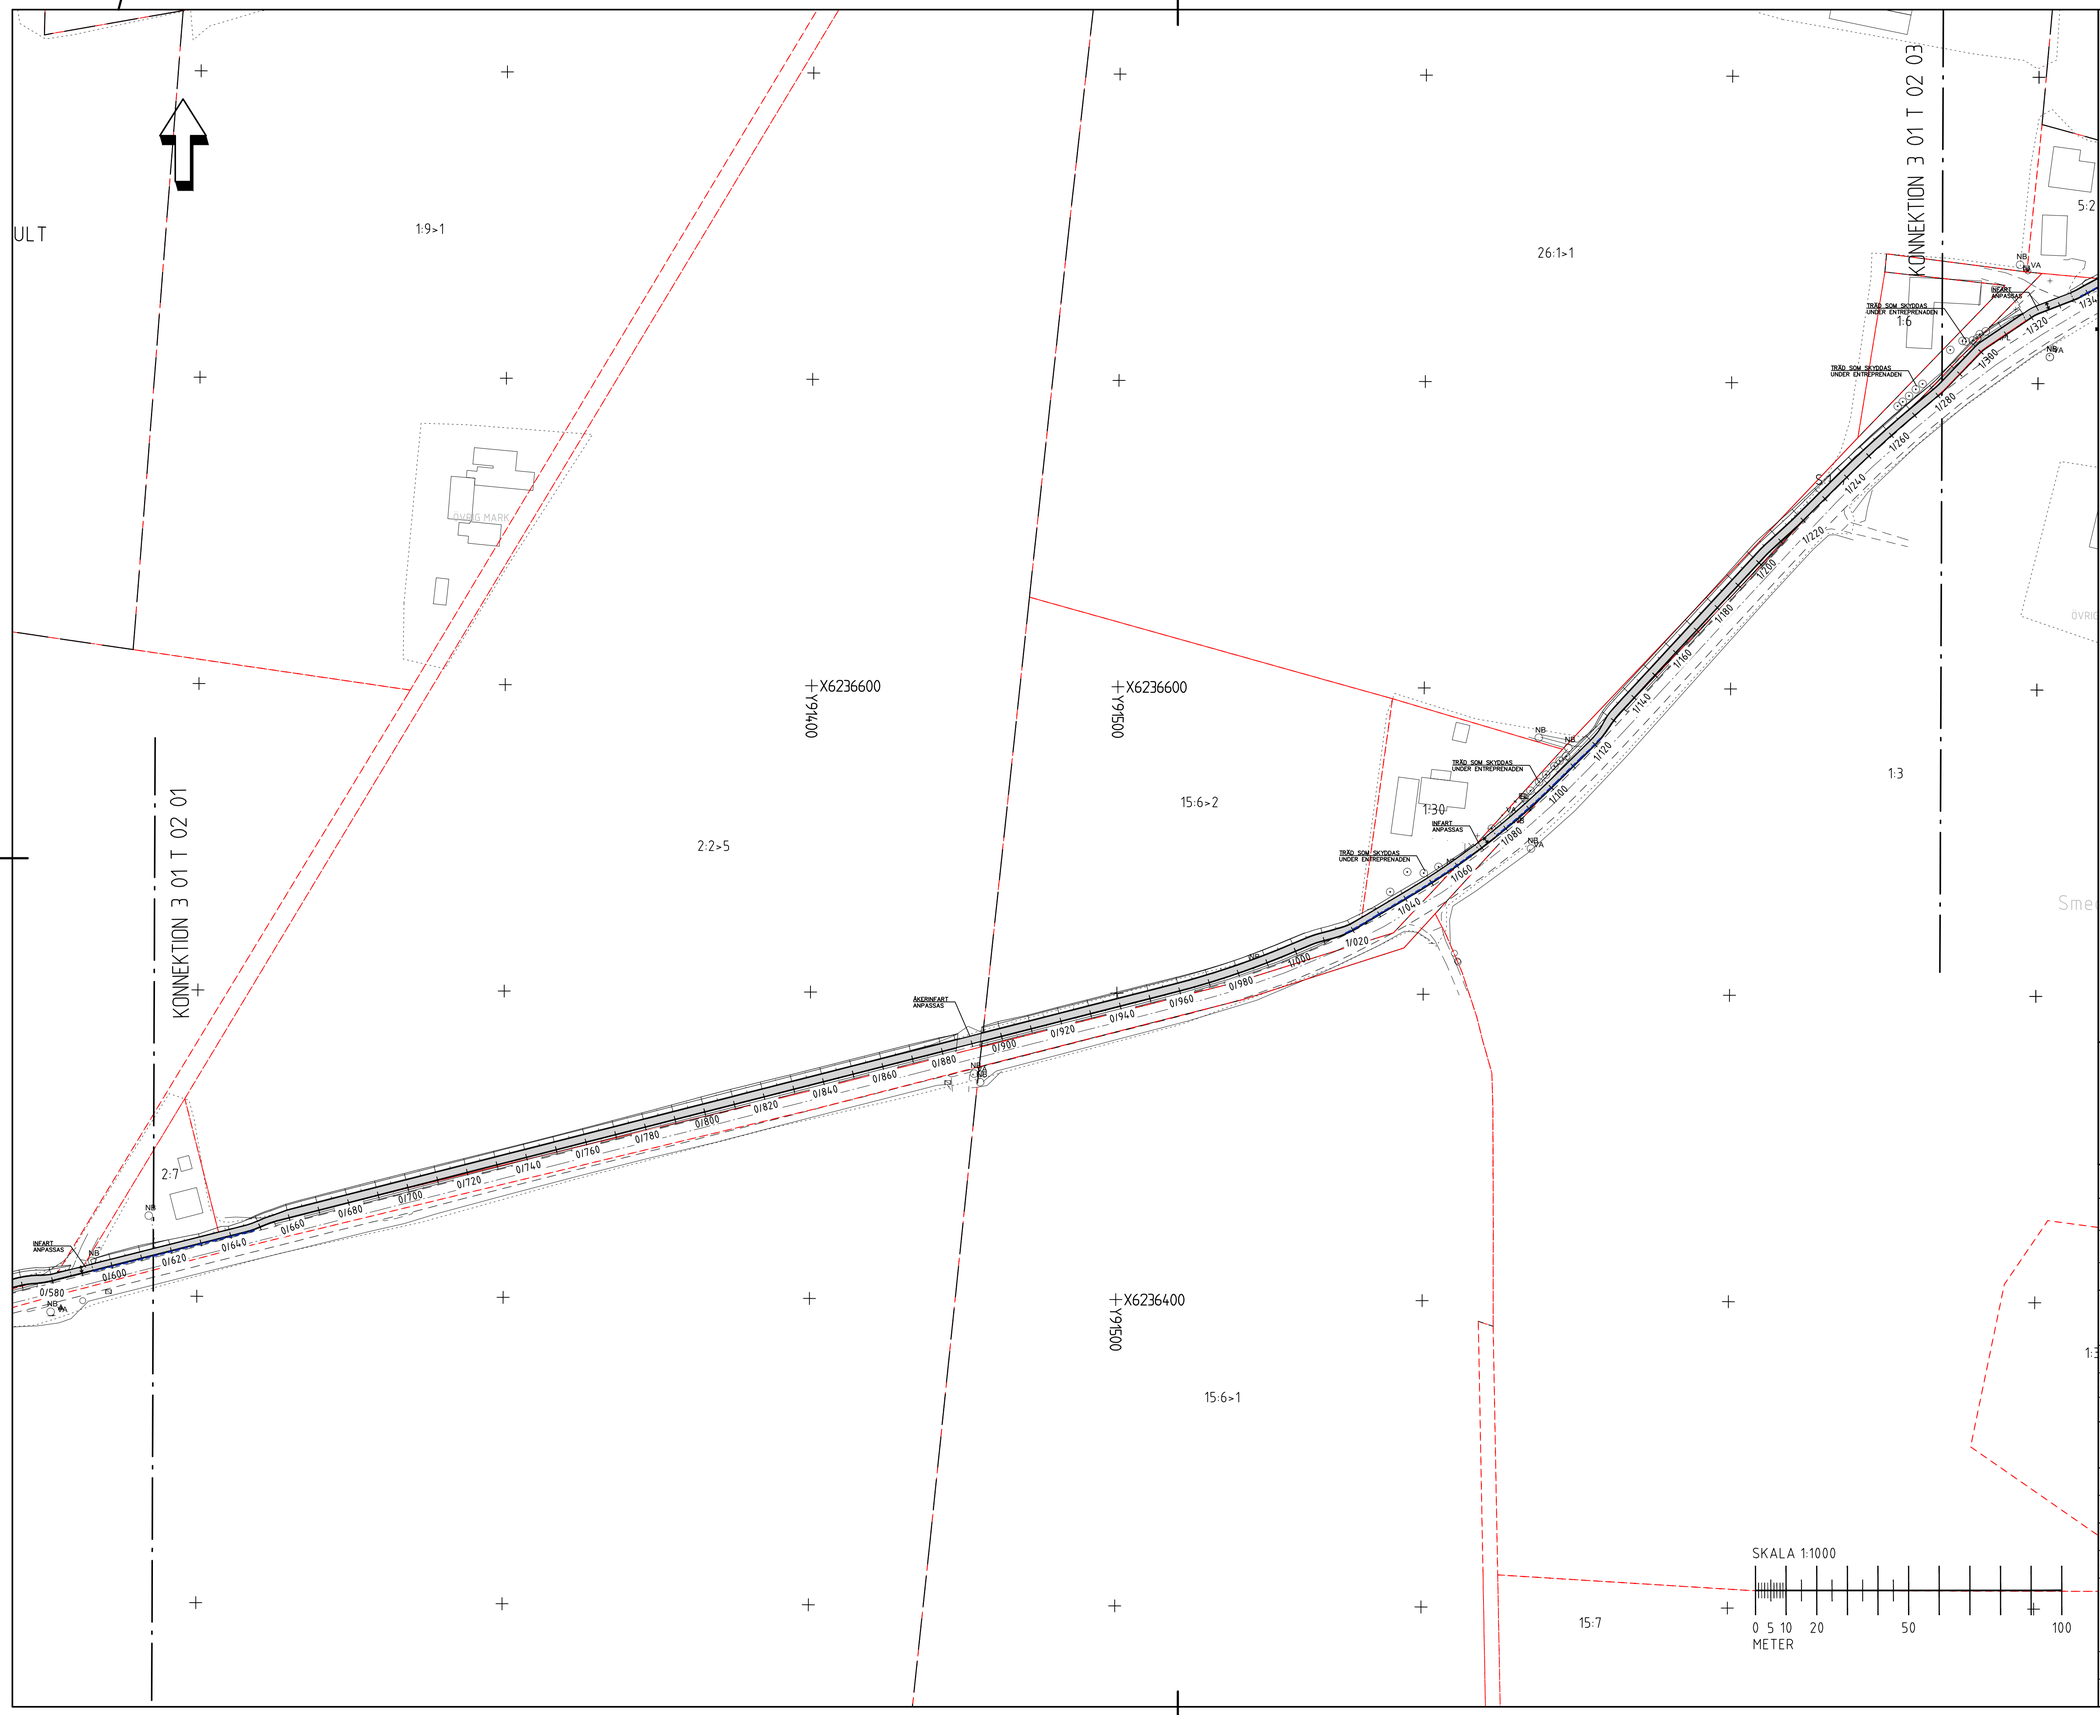

TECKENFÖRKLARING

- 4:47 FASTIGHETSBETECKNING
- FORNLÄMNINGSOMRÅDE
- FASTIGHETSGRÄNS
- TRAKTGRÄNS
- KOMMUNGRÄNS
- GRÄNS FÖR DETALJPLAN
- 0/100 PLANERAD GC-VÄG MED LÄNGDMÄTNING
- SLÄNTER
- MÅLAD LINJE
- GCM-STÖD
- KANTSTEN GRANIT
- KANTSTEN GRANIT, FASAD
- HÅLLPLATSKANTSTÖD BETONG
- BEFINTLIG IN- /UTFART ÅKERMARK
- NY GC-VÄG
- NY VÄG
- NY ENSKILD INFART/ÅKERINFART
- FORNLÄMNING

SE TYPSEKTIONER 301T0401

PLAN: SWEREF 99 13 30
HÖJD: RH2000

-06
-05
-04
-03
-02
-01

TYP AV PLAN
VÄGPLAN

GRANSKNINGSSTATUS / SYFTE

HANDLINGSTYP
SAMRÅDSHANDLING

DATUM
2021-12-03

LEVERANS / ÄNDRINGS-PM

OBJEKT
VÄG 1444, NY GC-VÄG
NYHAMNSLÄGE-BRUNNBY

DELOMRÅDE / BANDEL
NYHAMNSLÄGE-BRUNNBY

ANLÄGGNINGSDEL
VÄG/TUNNEL

OBJEKTNUMMER / KM
165029

KONSTRUKTIONSNUMMER

BESTÄLLARE
TRAFIKVERKET

LEVERANTÖR
Norconsult

SKAPAD AV
S ANDERSSON

UPPDRAGSNUMMER
1061703

GODKÄND AV
D CLOUGH

AVDELNING

RITNINGSTYP
PLAN

TEKNIKOMRÅDE / INNEHÅLL
VÄGUTFORMNING OCH TRAFIK

BESKRIVNING
ILLUSTRATIONSPLAN

SKALA
1:1000

FORMAT
A1

FÖRVALTNINGSNUMMER

RITNINGSNUMMER
3 01 T 05 02

BLAD
02

NÄSTA BLAD
03

BET

Sweco AB/SyS Göteborg\N-Data\Vbk\VN\Vbk1703\S Arbetsmaterial\02 BRN\Ritfiler\3011T0502.dwg
Plotted: 2021-12-02 11:12:25
Plottad av: Sofia Andersson