TYPSEKTION VILTUTHOPP

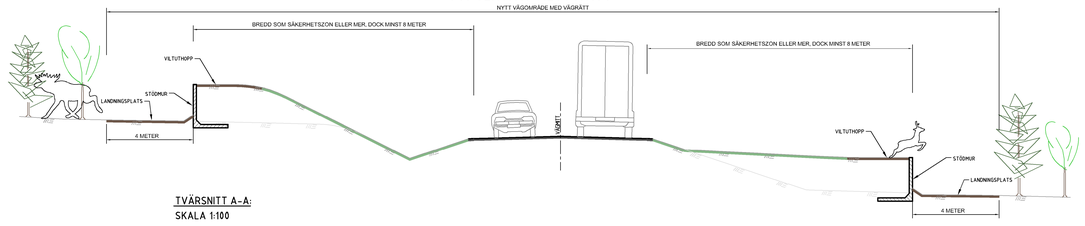

TVÄRSNITT A-A:
SKALA 1:100

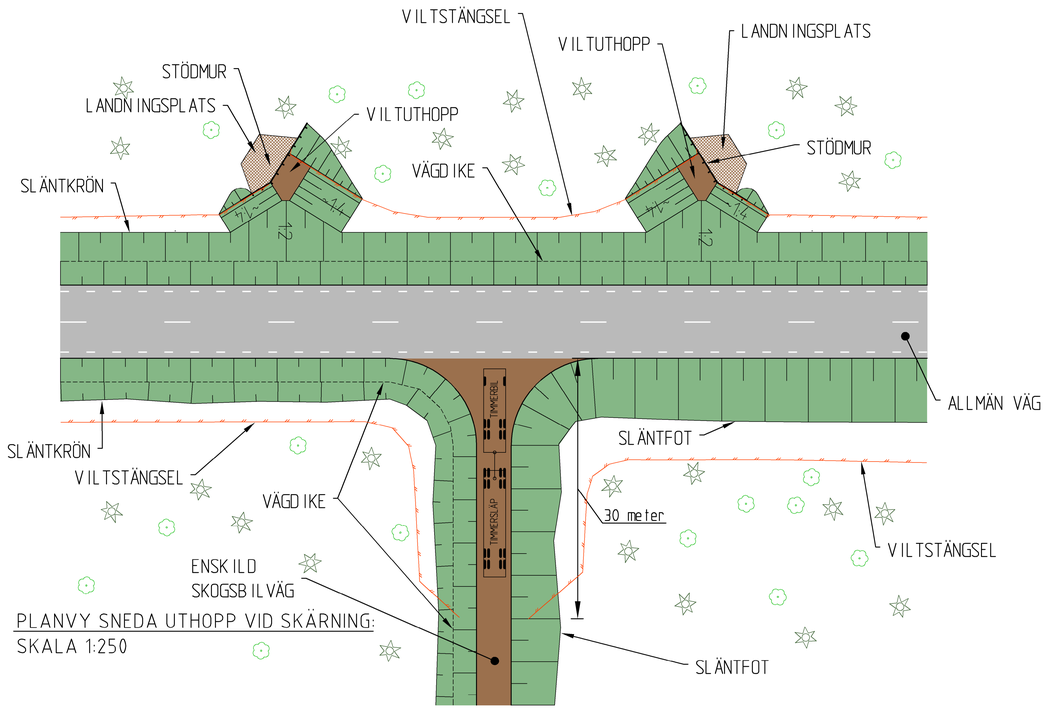

PLANVY SNEDA UTHOPP VID SKÄRNING:
SKALA 1:250

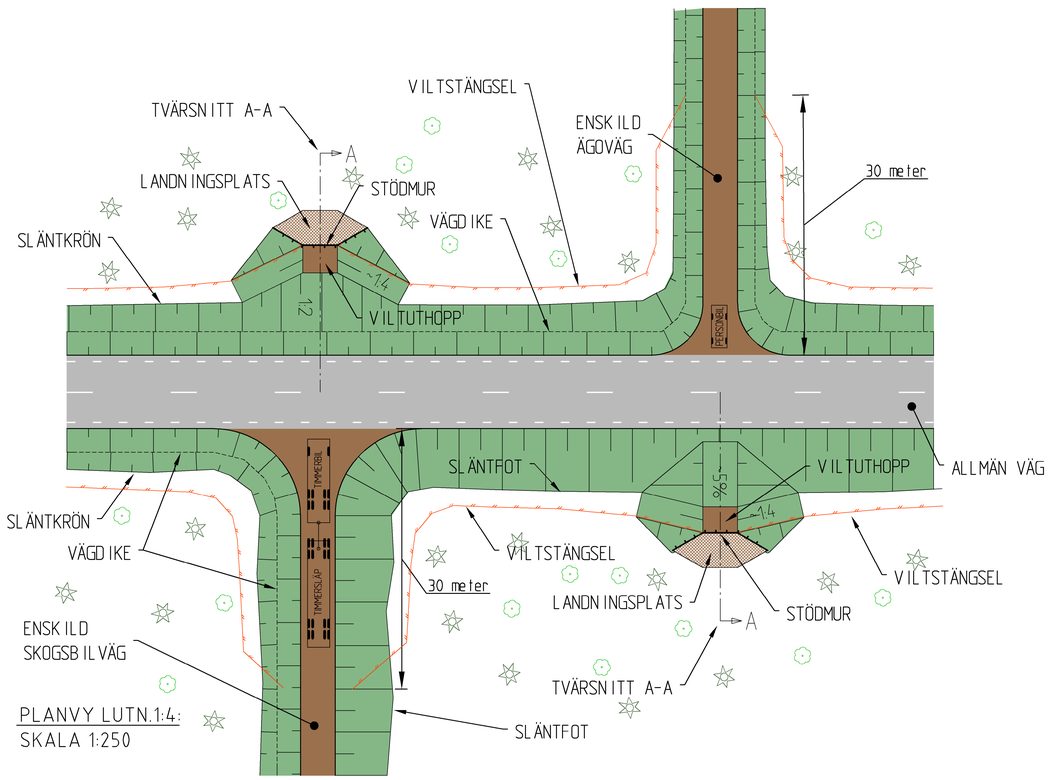

PLANVY LUTN.1:4:
SKALA 1:250

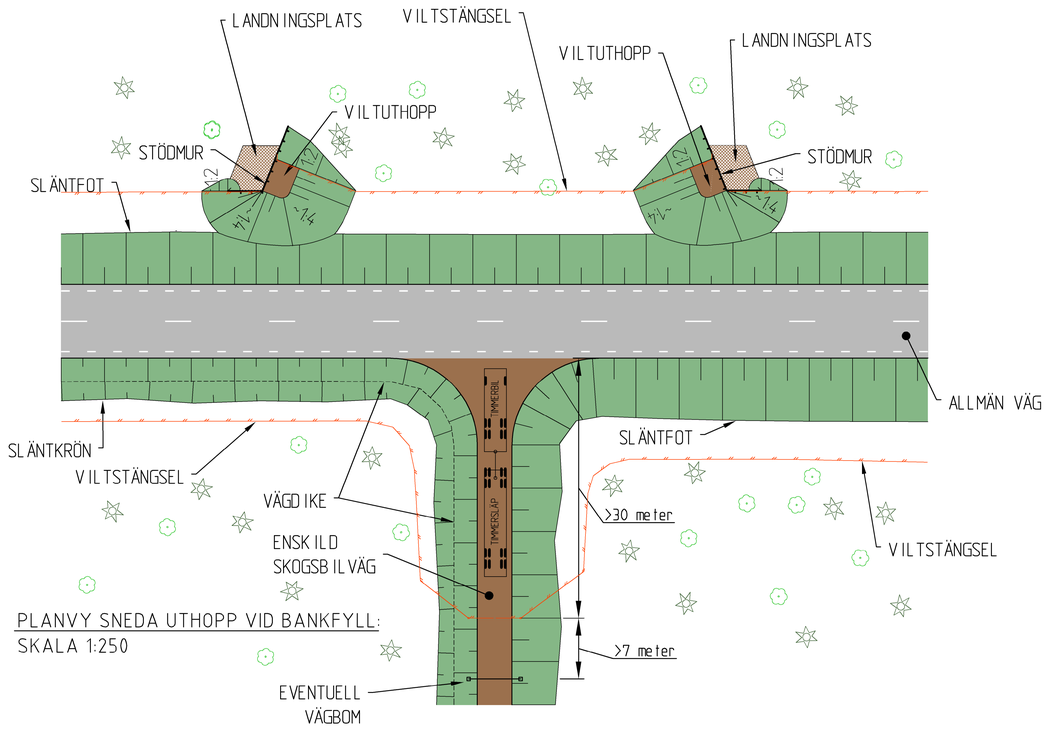

PLANVY SNEDA UTHOPP VID BANKFYLL:
SKALA 1:250

TYP AV PLAN	VÄGPLAN
GRANSKNINGSSTATUS / SYFTE	
HANDLINGSTYP	SAMRÅDSHANDLING
DATUM 2022-11-30	LEVERANS / ÄNDRINGS-PM
OBJEKT	VILTÅTGÄRDER RIKSVÄG 84
DELOMRÅDE / BANDEL	GEMENSAMT
KALKGRUNDSSOL	GEMENSAMT
OBJEKTNUMMER / KM 171176	KONSTRUKTIONSNUMMER
BESTÄLLARE TRAFIKVERKET	LEVERANTÖR wsp
SAKKUNNIG ANDERS ARNESSON	UPPDRAGSNUMMER 10328007
GODKÄND AV JAN VALLIN	AVDELNING VÄG & ANL.
RITNINGSSTYP UTFORMNINGSPLAN	
TEKNIKOMRÅDE / PANDHÅLL VÄGUTFORMNING OCH TRAFIK	
BESKRIVNING UTFORMNING VILTUTHOPP	
SKALA 1:250, 1:100	FORMAT A0
RITNINGSNUMMER 000T0501	BLAD / NÄSTA BLAD / BET