


PLANNYCKEL

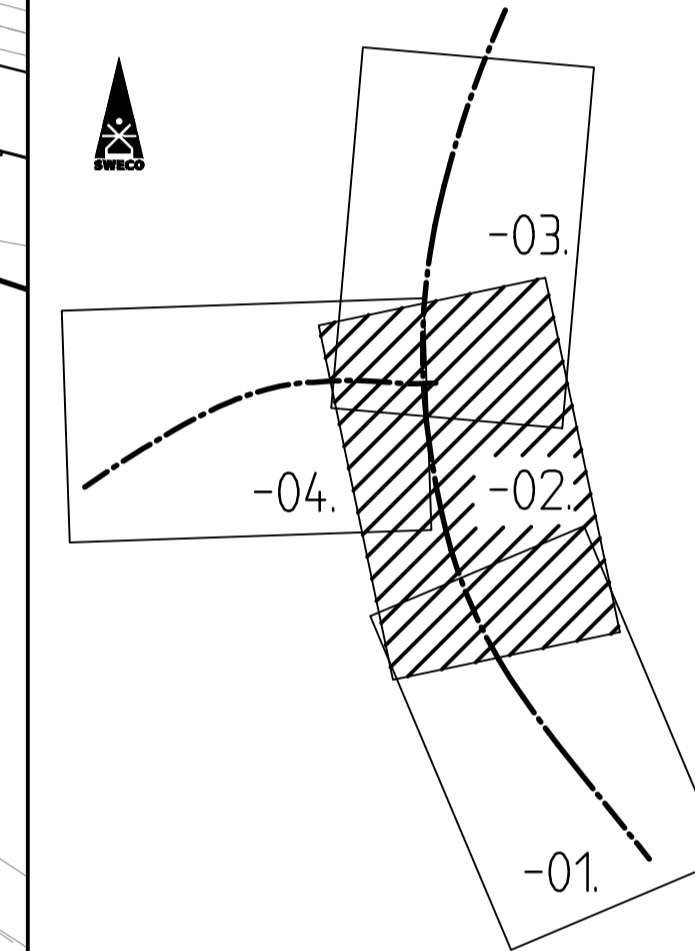

TYP AV PLAN  
**VÄGPLAN**  
GRANSKNINGSSTATUS / SYFTE  
**FÖR FASTSTÄLLELSE**  
HANDLINGSTYP  
**FASTSTÄLLELSEHANDLING**  
DATUM  
2019-01-15  
LEVERANS / ÄNDRINGS-PM

OBJEKT  
**E45/E16, VÄG 947**  
**ÖSTMARKSKORSET**  
DELOMRÅDE / BANDEL  
**ÖSTMARKSKORSET**  
ANLÄGNINGSDEL  
**E45/E16, VÄG 947**

OBJEKTNUMMER / KM  
160202  
KONSTRUKTIONSNUMMER  
LEVERANTÖR  
**TRAFIKVERKET** **SWECO**

SKAPAD AV  
J HÅLL  
UPPRAGSNUMMER  
12703393  
GODKÄND AV  
C. DAHLSTRÖM  
ÄVDELNING  
CIVIL

RITNINGSTYP  
**PLANKARTA**  
TEKNIKOMRÅDE / INNEHÅLL  
**VÄGUTFORMNING OCH TRAFIK**  
BESKRIVNING  
**PLANKARTA**  
**KM 1/030-1/300**

SKALA  
1:500  
RITNINGSNUMMER  
1 01 T 02 02  
FORMAT  
A1  
FÖRVALTNINGSNUMMER  
BLAD  
NÄSTA BLAD  
BET

**KOORDINATSYSTEM**

PLAN: SWEREF 99 13 30  
HÖJD: RH 2000

**TECKENFÖRKLARING**

**MARKANSPRÅK**

- GRÄNS FÖR VÄGOMRÅDE
- AVGRÄNSNING MELLAN OLIKA TYPER AV MARKANSPRÅK
- V** NYTT VÄGOMRÅDE MED VÄGRÄTT

- T1** TILLFÄLLIG NYTTJANDERÄTT FÖR UPPLAG AV MASSOR, 6 MÅNADER FRÅN BYGGSTART
- T2** TILLFÄLLIG NYTTJANDERÄTT FÖR ÄTGÄRDANDE AV TRUMMA 6 MÅNADER FRÅN BYGGSTART

**VERKSAMHETER SOM UNDTAS FRÅN FÖRBUD ENLIGT MILJÖBALKEN**

- SKYLDIGHETEN ATT GÖRA ANMÄLAN FÖR SAMRÅD ENLIGT 126 MB GÄLLER INTE FÖR DE VERKSAMHETER OCH ÄTGÄRDER SOM BEHÖVS FÖR ATT BYGGA VÄGEN OCH SOM FASTSTÄLLS OCH INGÅR I VÄGOMRÅDET FÖR ALLMÄN VÄG ELLER OMRÅDE FÖR TILLFÄLLIGNYTTJANDERÄTT.

**ÖVRIGA BETECKNINGAR**

- BELÄGGNINGSKANT
- 0/100 +00.00 LÄNGDMÄTNING OCH HÖJDSÄTTNING (+/- 0.10 m)
- FASTIGHETSGRÄNS
- RÄCKE EXKLUSIVE RÄCKESAVSLUT
- BEF BRÖRÄCKE SOM UPPRUSTAS
- KÖRFÄLTSENDNING
- ÅTERGÅENDE AV MARK TILL MARKÄGARE

- BYGGNADER (BOSTAD, ÖVRIGA BYGGNADER)
- 4.43 FASTIGHETSBECKENING
- TORSBY TRAKTNAMN
- PORT UNDER E45/E16

