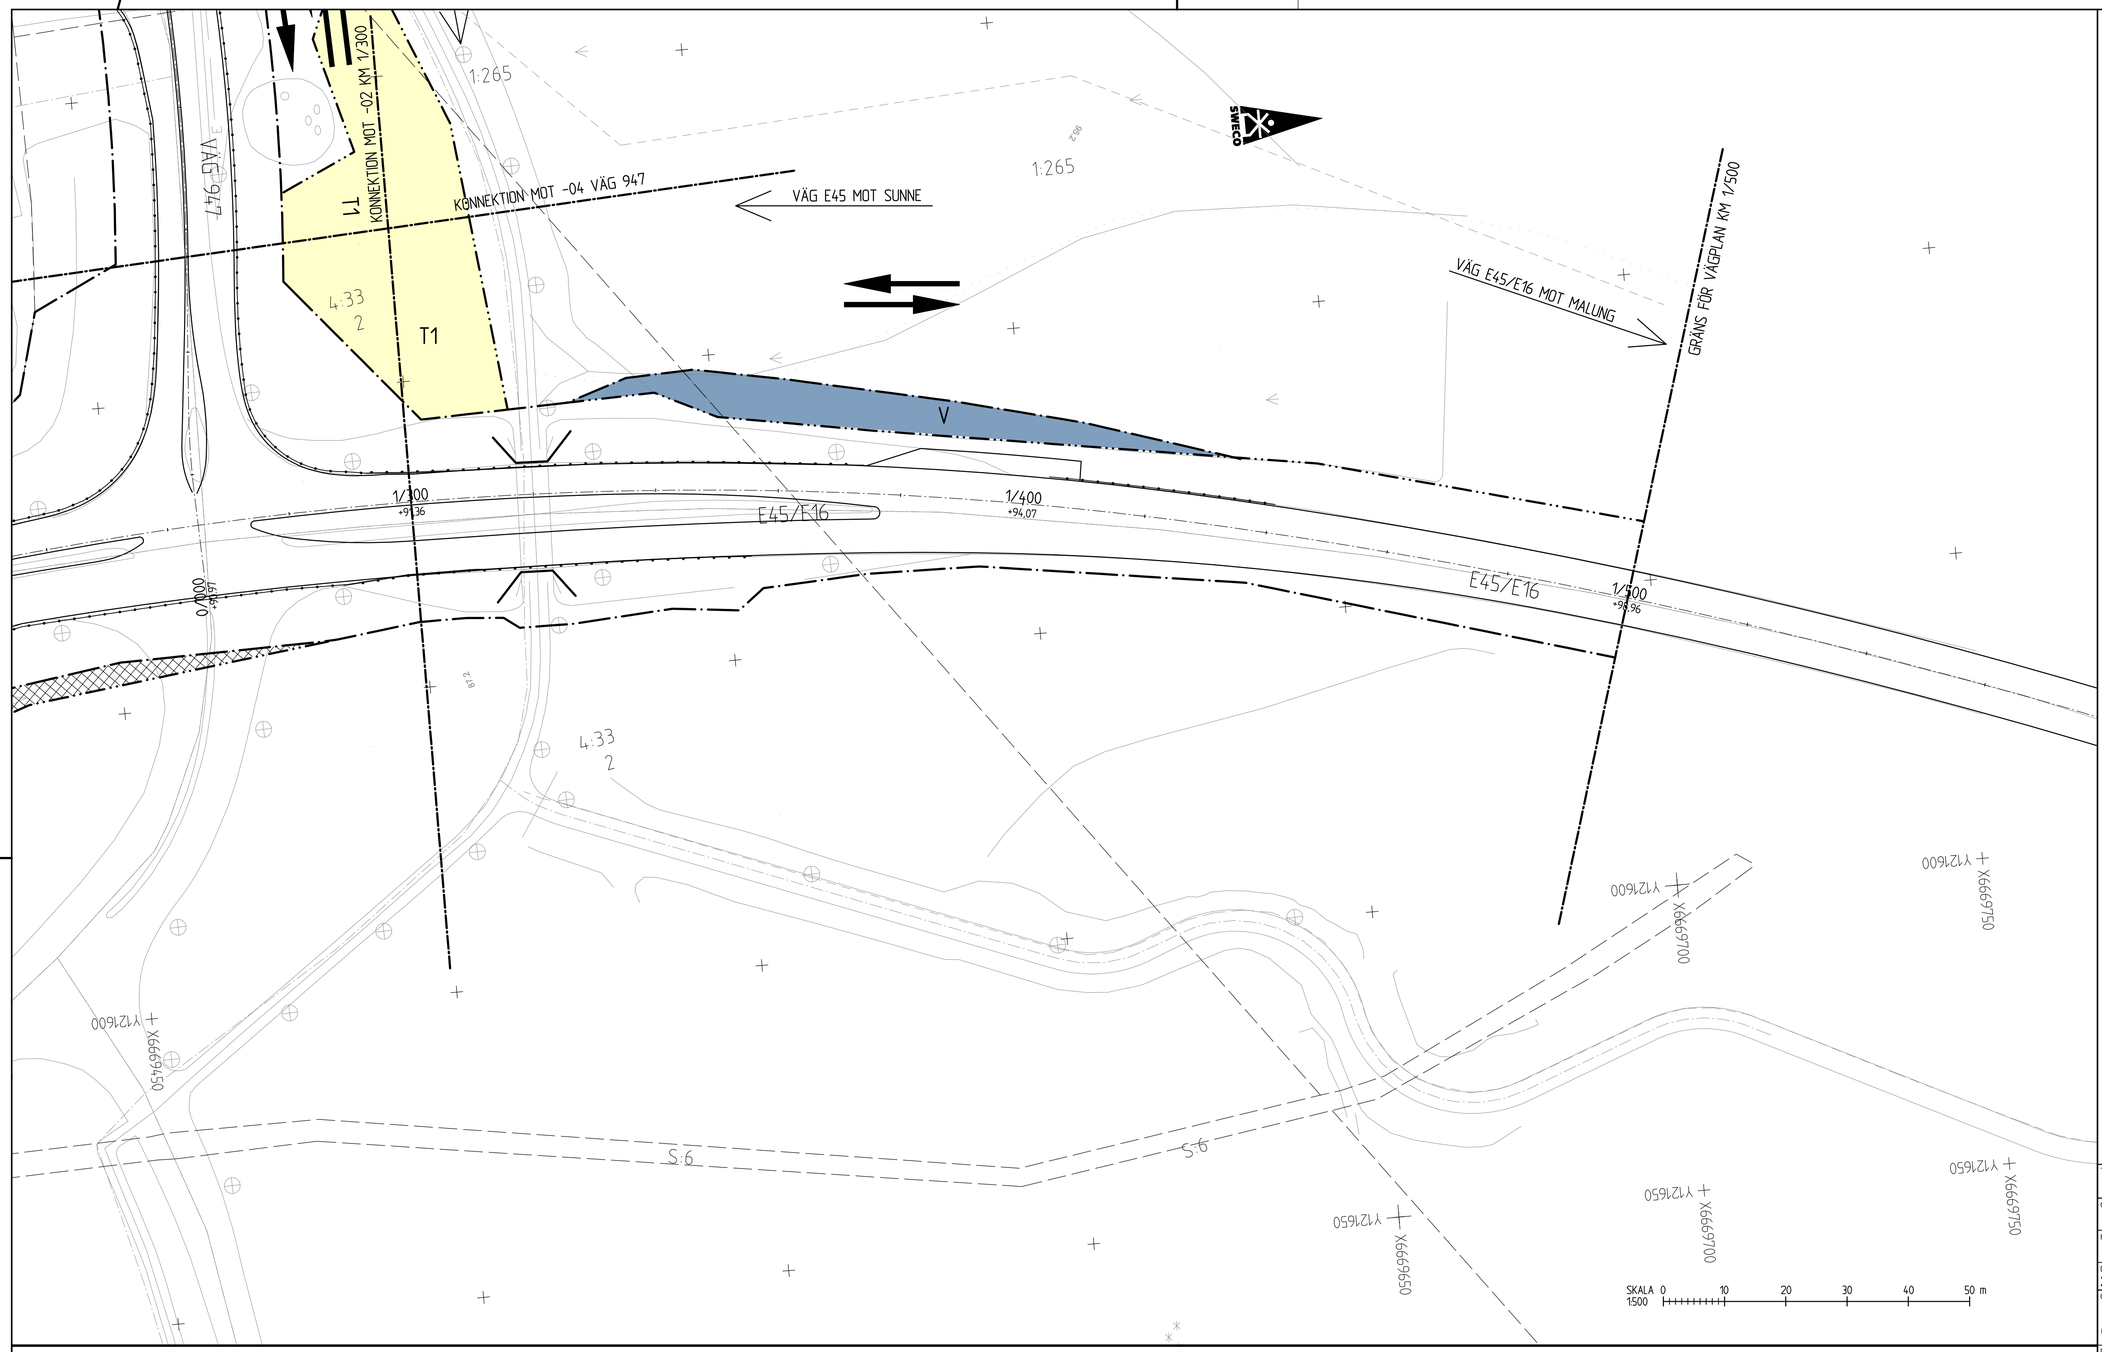

PLANNYCKEL

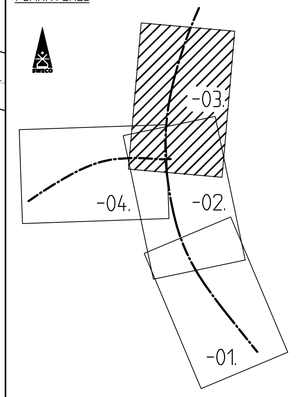

KOORDINATSYSTEM

PLAN: SWEREF 99 13 30
HÖJD: RH 2000

TECKENFÖRKLARING

MARKANSPRÅK

- GRÄNS FÖR VÄGOMRÅDE
- AVGRÄNSNING MELLAN OLIKA TYPER AV MARKANSPRÅK
- V — NYTT VÄGOMRÅDE MED VÄGRÄTT

- T1 — TILLFÄLLIG NYTTJANDERÄTT FÖR UPPLAG AV MASSOR, 6 MÅNADER FRÅN BYGGSTART
- T2 — TILLFÄLLIG NYTTJANDERÄTT FÖR ÅTGÄRDANDE AV TRUMMA 6 MÅNADER FRÅN BYGGSTART

VERKSAMHETER SOM UNDANTAS FRÅN FÖRBUD ENLIGT MILJÖBALKEN

- SKYLDIGHETEN ATT GÖRA ANMÄLAN FÖR SAMRÅD ENLIGT 12:6 MB GÄLLER INTE FÖR DE VERKSAMHETER OCH ÅTGÄRDER SOM BEHÖVS FÖR ATT BYGGA VÄGEN OCH SOM FASTSTÄLLS OCH INGÅR I VÄGOMRÅDET FÖR ALLMÄN VÄG ELLER OMRÅDE FÖR TILLFÄLLIGNYTTJANDERÄTT.

ÖVRIGA BETECKNINGAR

- BELÄGGNINGSKANT
- 0/100 / +00.00 — LÄNGDMÄTNING OCH HÖJDSÄTTNING (+/- 0.10 m)
- FASTIGHETSGRÄNS
- RÄCKE EXKLUSIVE RÄCKESAVSLUT
- BEF BRORÄCKE SOM UPPRUSTAS
- KÖRFÄLTSINDELNING
- ÅTERGÅENDE AV MARK TILL MARKÄGARE
- BYGGNADER (BOSTAD, ÖVRIGA BYGGNADER)
- 4:43 — FASTIGHETSBETECKNING
- TORSBY — TRAKTNAMN
- PORT UNDER E45/E16

TYP AV PLAN	VÄGPLAN
GRANSKNINGSSTATUS / SYFTE	FÖR FASTSTÄLLELSE
HANDLINGSTYP	FASTSTÄLLELSEHANDLING
DATUM	2019-01-15
LEVERANS / ÄNDRINGS-PM	
OBJEKT	E45/E16, VÄG 947 ÖSTMARKSKORSET
DELOMRÅDE / BANDEL	ÖSTMARKSKORSET
ANLÄGGNINGSDEL	E45/E16, VÄG 947
OBJEKTNUMMER / KM	160202
KONSTRUKTIONSNUMMER	
BESTÄLLARE	TRAFIKVERKET
LEVERANTÖR	SWECO
SKAPAD AV	J HÄLL
UPPDRAGSNUMMER	12703393
GODKÄND AV	C DAHLSTRÖM
AVDELNING	CIVIL
RITNINGSTYP	PLAN
TEKNIKOMRÅDE / INNEHÅLL	VÄGUTFORMNING OCH TRAFIK
BESKRIVNING	PLANKARTA KM 1/300-1/500
SKALA	1:500
FORMAT	A1
FÖRVALTNINGSNUMMER	
RITNINGSNUMMER	1 01 T 02 03
BLAD	
NÄSTA BLAD	
BET	

Ritning: P:\VZ\SKV\12703393.1_4\c_östmarkskorset_V-bro's\000\3_Generalritningar\3b_LAND\VP\1\1_Utförd\1_101\1202\03.dwg Skapad av: Kalf, Filip 2019-01-15 14:28