E45/E16
FÖRSLAG VÄNSTERSVÄNGFÄLT

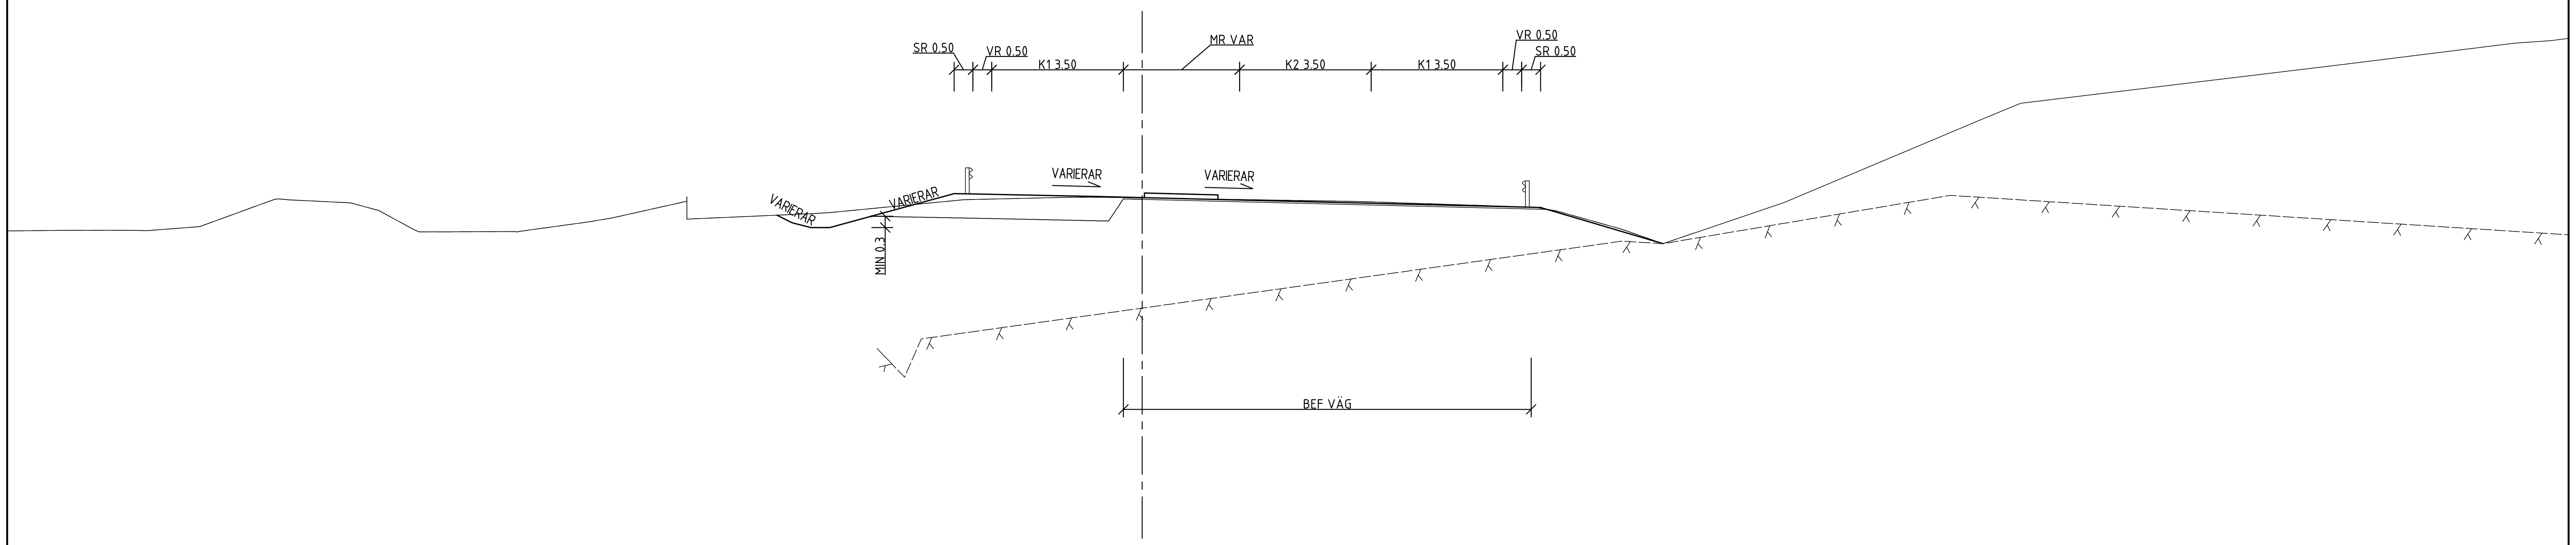

VÄG 947
FÖRSLAG VÄNSTERSVÄNGFÄLT

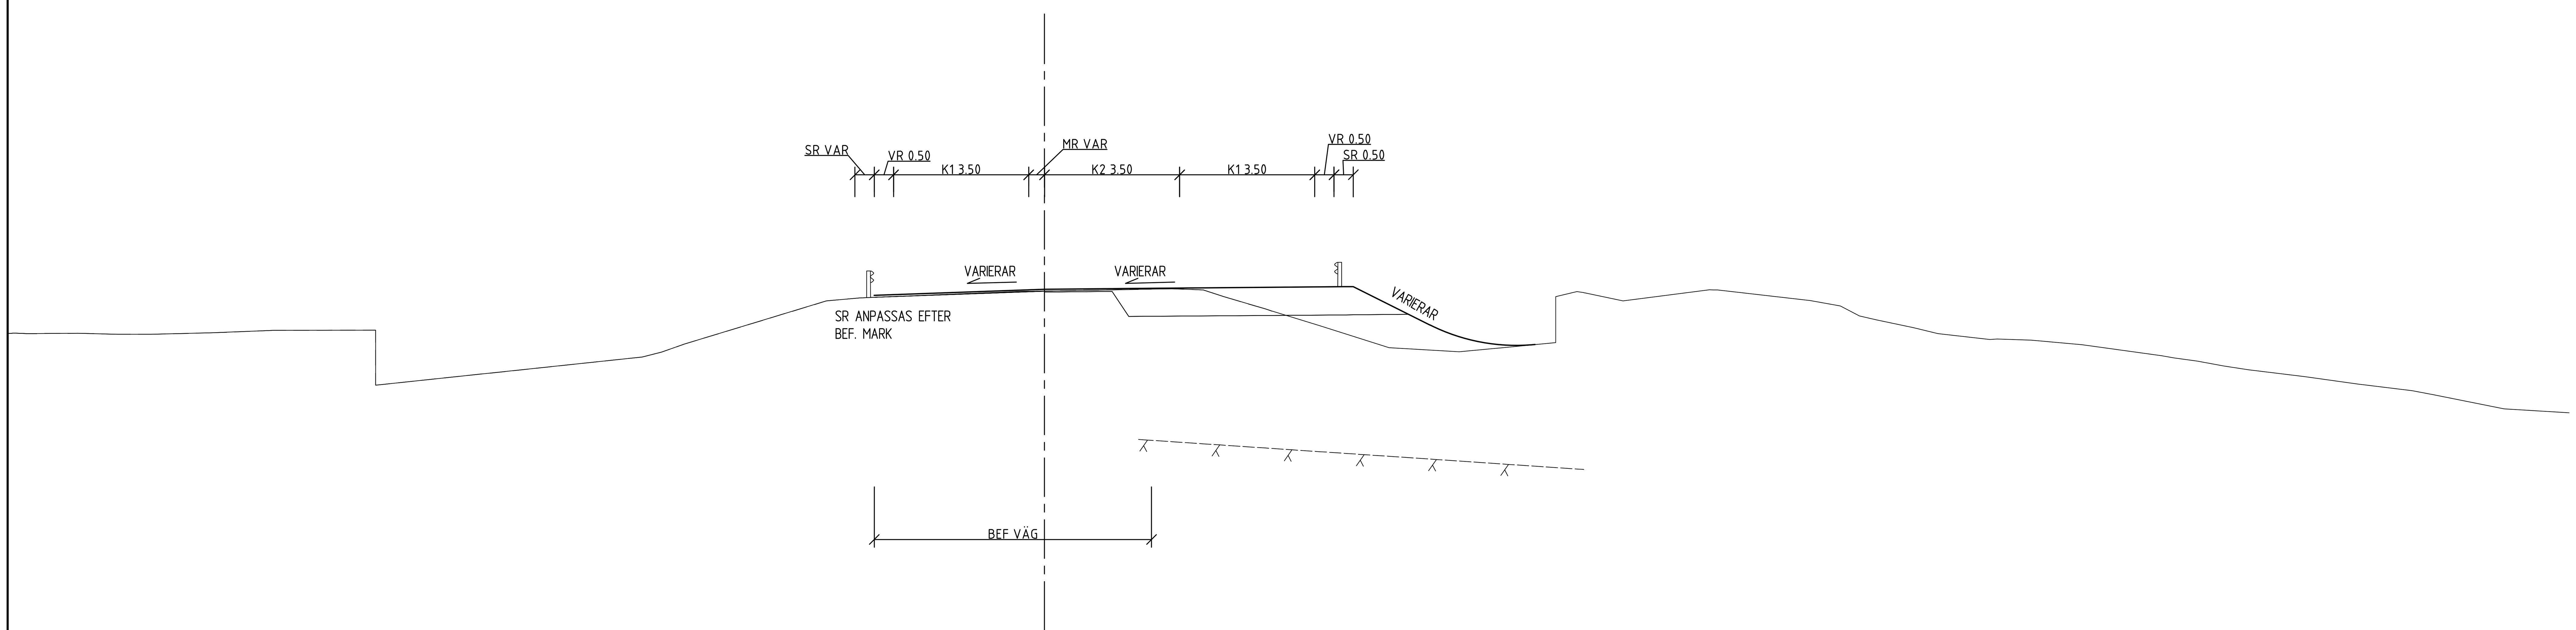

SKALA 1:100 0 1 2 3 4 5 6 7 8 9 10 m

TYP AV PLAN	VÄGPLAN
GRANSKNINGSSTATUS / SYFTE	
HANDLINGSTYP	
DATUM 2019-01-15	LEVERANS / ÄNDRINGS-PM
OBJEKT E45/E16, VÄG 947 ÖSTMARKSKORSET	
DELOMRÅDE / BANDEL ÖSTMARKSKORSET	
ANLÄGGNINGSDEL E45/E16, VÄG 947	
OBJEKTNUMMER / KM 160202	KONSTRUKTIONSNUMMER
BESTÄLLARE TRAFIKVERKET	LEVERANTÖR SWECO
SKAPAD AV J HÄLL	UPPDRAGSNUMMER 12703393
GODKÄND AV C DAHLSTRÖM	AVDELNING CIVIL
RITNINGSTYP TYPSEKTIONER	
TEKNIKOMRÅDE / INNEHÅLL VÄGUTFORMNING OCH TRAFIK	
BESKRIVNING TYPSEKTIONER	
SKALA 1:100	FORMAT A1
FÖRVALTNINGSNUMMER	
RITNINGSNUMMER 1 01 T 04 01	BLAD 1
NÄSTA BLAD -	BET

Ritning: P:\22361\12703393_E_45_Östmarkskorset_V-fors\000\3_Genomforande\36_CAD\VP1\T\RitDef\101T0401.dwg Skapad av: Katz Filip 2019-01-15 14:28