




PLANNYCKEL

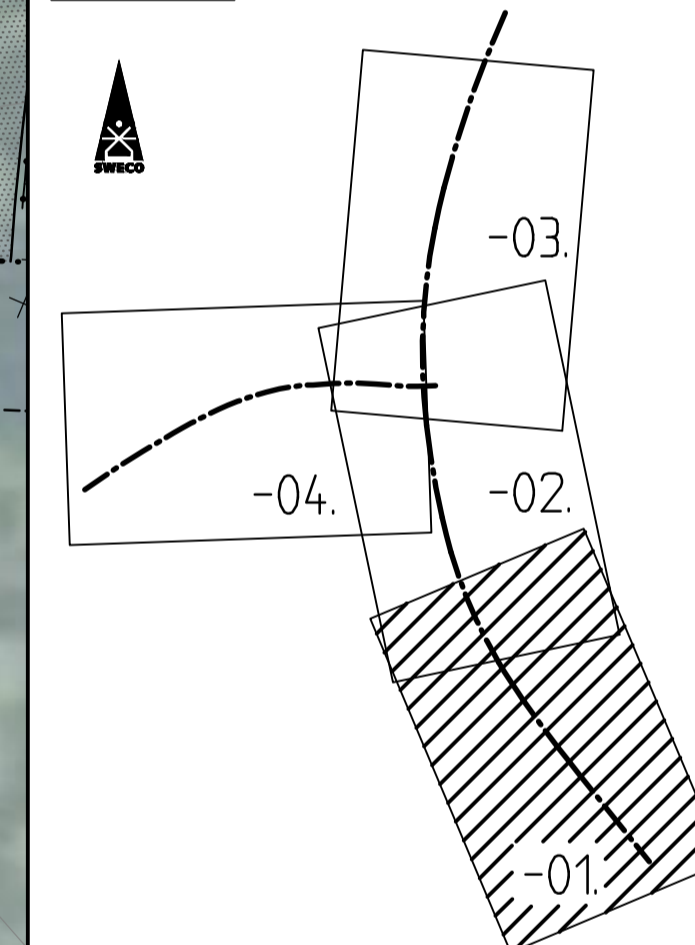

TYP AV PLAN **VÄGPLAN**

GRANSKNINGSSTATUS / SYFTE

HANDLINGSTYP

DATUM 2019-01-15 LEVERANS / ÄNDRINGS-PM

OBJEKT **E45/E16, VÄG 947**

ÖSTMARKSKORSET

DELOMRÅDE / BANDEL **ÖSTMARKSKORSET**

ANLÄGNINGSDEL **E45/E16, VÄG 947**

OBJEKTNUMMER / KM 160202 KONSTRUKTIONNUMMER

BESTÄLLARE **TRAFIKVERKET** LEVERANTÖR **SWECO**

SKAPAD AV **J. HÅLL** UPPDRAGSNUMMER **12703393**

GODKÄND AV **C DAHLSTRÖM** ÄVDELNING **CIVIL**

RITNINGSTYP **PLAN**

TEKNIKOMRÅDE / INNEHÅLL **VÄGUTFORMNING OCH TRAFIK**

BESKRIVNING **ILLUSTRATIONSKARTA**

KM 0/860-1/030

SKALA **1:500** FORMAT **A1** FÖRVALTNINGSNUMMER

RITNINGNUMMER **1 01 T 05 01** BLAD **1** NÄSTA BLAD **2** BET

KOORDINATSYSTEM

PLAN: SWEREF 99 13 30
HÖJD: RH 2000

TECKENFÖRKLARING

- GRÄNS FÖR VÄGOMRÅDE
- VÄGBANA FÖR ALLMÄN VÄG
- BELÄGGNINGSKANT
- LÅNGMÄTNING 0/100
- FASTIGHETSGRÄNS
- VÄGRÄCKE EXKLUSIVE RÄCKESAVSLUT

- BEF VÄGANSLUTNING SOM STÄNGS ENLIGT SÄRSKILT BESLUT
- BYGGNADER (BOSTAD, ÖVRIGA BYGGNADER)
- 1:240 FASTIGHETSBECKNING
- HÅKHEDEN TRAKTNAMN
- PORT UNDER E45/E16
- KÖRFÄLTINDELNING

- BEF SLÄNT
- NY SLÄNT MED FLÖDESPIL
- NY TRUMMA
- BEF. TRUMMA

Ring: P: 02831120393, E: c.dahlstrom@trafikverket.se, CAD: VPM1, Utgåva: 01/05/2019, Skapat av: RSHZ, 2019-01-15, 14:29