


PLANNYCKEL

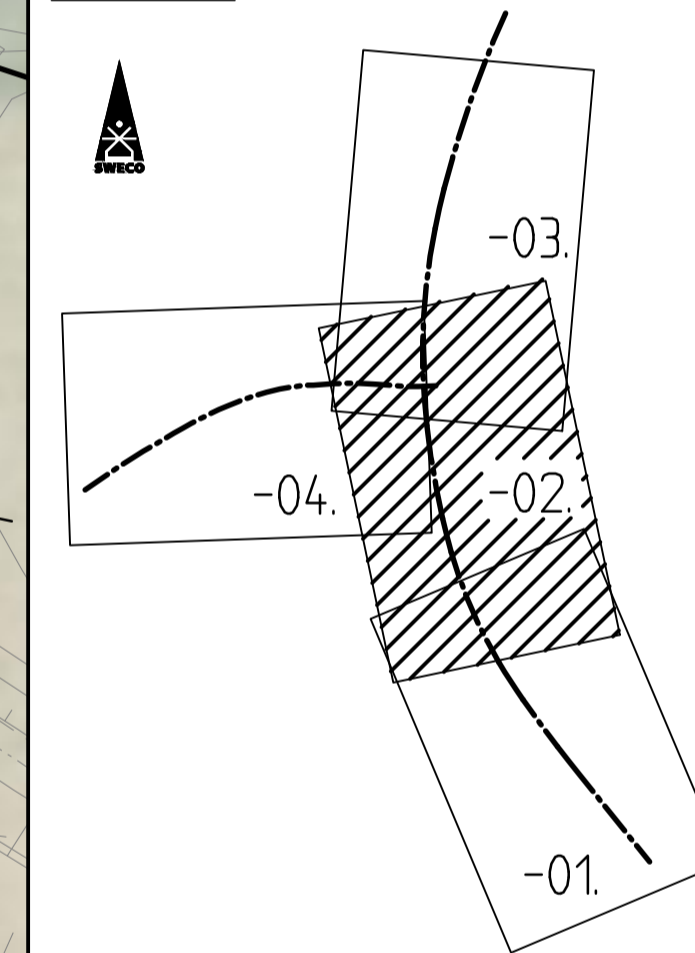

TYP AV PLAN **VÄGPLAN**

GRANSKNINGSSTATUS / SYFTE

HANDLINGSTYP

DATUM **2019-01-15** LEVERANS / ÄNDRINGS-PM

OBJEKT **E45/E16, VÄG 947 ÖSTMARKSKORSET**

DELOMRÅDE / BANDEL **ÖSTMARKSKORSET**

ANLÄGGNINGSDEL **E45/E16, VÄG 947**

OBJEKTNUMMER / KM **160202** KONSTRUKTIONNUMMER

BESTÄLLARE **TRAFIKVERKET** LEVERANTÖR **SWECO**

SKAPAD AV **J. HÄLL** UPPDRAGSNUMMER **12703393**

GODKÄND AV **C DAHLSTRÖM** ÄVDELNING **CIVIL**

RITNINGSTYP **PLANRITNING**

TEKNIKOMRÅDE / INNEHÅLL **VÄGUTFORMNING OCH TRAFIK**

BESKRIVNING **ILLUSTRATIONSKARTA KM 1/030-1/300**

SKALA **1:500** FORMAT **A1** FÖRVALTNINGSNUMMER

RITNINGNUMMER **1 01 T 05 02** BLAD **2** NÄSTA BLAD **3** BET

KOORDINATSYSTEM

PLAN: SWEREF 99 13 30
HÖJD: RH 2000

TECKENFÖRKLARING

- GRÄNS FÖR VÄGOMRÅDE
- VÄGBANA FÖR ALLMÄN VÄG
- BELÄGGNINGSKANT
- LÄNGDMÄTNING
- FASTIGHETSGRÄNS
- VÄGRÄCKE EXKLUSIVE RÄCKESAVSLUT

- BEF VÄGANSLUTNING SOM STÄNGS ENLIGT SÄRSKILT BESLUT
- BYGGNADER (BOSTAD, ÖVRIGA BYGGNADER)
- FASTIGHETSBETECKNING
- TRAKTNAMN
- PORT UNDER E45/E16
- KÖRFÄLTSDIVISION

- BEF SLÄNT
- NY SLÄNT MED FLÖDESPIL
- NY TRUMMA
- BEF. TRUMMA