

KOORDINATSYSTEM

PLAN: SWEREF 99 13 30
HÖJD: RH 2000
METER

TYP AV PLAN: **VÄGPLAN**

GRANSKNINGSSTATUS / SYFTE

HANDLINGSTYP: **FASTSTÄLLESHANDLING**

DATUM: 2020-11-30 | LEVERANS / ÄNDRINGS-PM

TECKENFÖRKLARING

- MARKANSPRÅK**
- GRÄNS FÖR VÄGPLAN
 - GRÄNS FÖR VÄGOMRÅDE
 - GRÄNS MELLAN OLIKA TYPER AV MARKANSPRÅK
 - V1** NYTT VÄGOMRÅDE INOM DETALJPLAN DÄR KOMMUN ÄR HUVUDMAN FÖR ALLMÄNNA PLATSER
 - V2** NYTT VÄGOMRÅDE MED VÄGRÄTT
 - V3** VÄGOMRÅDE SOM ÖVERGÅR TILL STATLIG VÄGHÅLLNING INOM DETALJPLAN DÄR KOMMUN ÄR HUVUDMAN FÖR ALLMÄNNA PLATSER
 - Vi1** NYTT VÄGOMRÅDE MED INSKRÄNKT VÄGRÄTT FÖR UNDERHÅLL AV BULLERSKYDD
 - T1** TILLFÄLLIG NYTTJANDERÄTT FÖR ARBETSVÄGAR, MARKARBETEN OCH MASSUPPLAG. AVSER 24 MÅNADER FRÅN BYGGSTART.

- T2** TILLFÄLLIG NYTTJANDERÄTT FÖR BYGGNATION AV BULLERSKYDD. AVSER 3 MÅNADER FRÅN BYGGSTART FÖR RESPEKTIVE BULLERSKYDD.
- T3** TILLFÄLLIG NYTTJANDERÄTT FÖR MONTERING AV GÅNG- & CYKELBRO. AVSER 2 MÅNADER UNDER TOTALT 24 MÅNADERS BYGGTID
- T4** TILLFÄLLIG NYTTJANDERÄTT FÖR TRAFIKOMLEDNING. AVSER 6 MÅNADER UNDER TOTALT 24 MÅNADERS BYGGTID
- T5** TILLFÄLLIG NYTTJANDERÄTT FÖR BYGGNATION AV GC-VÄG. AVSER 3 MÅNADER UNDER TOTALT 24 MÅNADERS BYGGTID

VERKSAMHETER SOM UNDTANTAS FRÅN FÖRBUD ENLIGT MILJÖBALKEN

SKYLDIGHETEN ATT GÖRA ANMÄLAN FÖR SAMRÅD ENLIGT 12:6 MB GÄLLER INTE FÖR DE VERKSAMHETER OCH ÅTGÄRDER SOM BEHÖVS FÖR ATT BYGGA VÄGEN OCH SOM FASTSTÄLLS OCH INGÅR I VÄGOMRÅDE FÖR ALLMÄN VÄG ELLER OMRÅDE FÖR TILLFÄLLIG NYTTJANDERÄTT. FÖRBUDEN MOT ÅTGÄRDER INOM STRANDSKYDDSOmrÅDE (7:15 MB) GÄLLER INTE BYGGANDE AV ALLMÄN VÄG.


SKYDDSÅTGÄRDER OCH FÖRSIKTIGHETSMÅTT

- Sk** OMRÅDE MED SKYDDSÅTGÄRDER OCH FÖRSIKTIGHETSMÅTT
- Sk1** BULLERSKYDDSSKÄRM, HÖJD ÖVER VÄGTYA PÅ VÄG 2561 ENL. PLANKARTA
- Sk2** BULLERSKYDDSVALL KOMBINERAD MED SKÄRM, HÖJD ÖVER VÄGTYA PÅ VÄG 2561 ENL. PLANKARTA
- Sk3** FASTIGHET SOM ERBJUDS FASADÅTGÄRDER MOT TRAFIKBULLER I BOSTADSRUM
- Sk4** FASTIGHET SOM ERBJUDS BULLERSKYDDAD UTEPLATS
- Sk5** GENOMSLÄPPLIG ÖVERBYGGNAD PÅ VÄG SOM SKYDD FÖR BEFINTLIGA TRÄD.
- B1** BYGGLOV KRÄVS INTE FÖR PLANK SOM BULLERSKYDDÅTGÄRD.

ÖVRIGA BETECKNINGAR

- TRAKTGRÄNS
- FASTIGHETSGRÄNS
- RÖRLÄGGAREN 5** TRAKTNAMN FASTIGHETSBECKENING
- LÄNGDMÄTNING/NIVÅ PÅ VÄG ±0.1M
- NY BELÄGGNINGSKANT
- XXXX VÄG SOM DRAS IN FRÅN ALLMÄNT UNDERHÅLL
- GRÄNS FÖR STRANDSKYDD

BELYSNING
CIRKULATIONPLATSERNA FÖR VÄG 2561/147/186 OCH VÄG 44/2561 FÖRSES MED VÄGBELYSNING

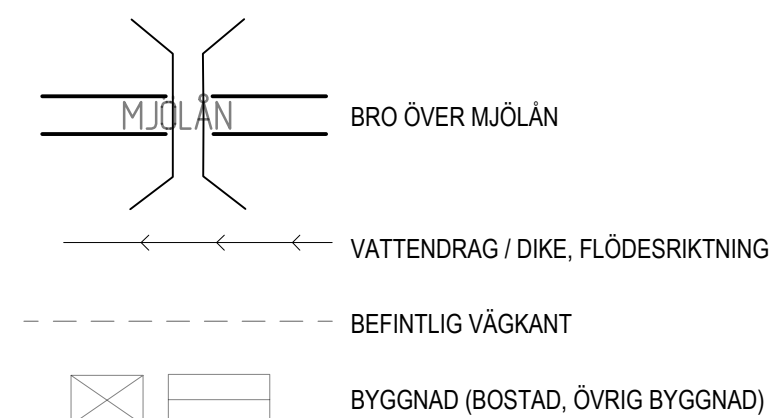

OBJEKT: **VÄG 47/ÖSTRA VÄGEN FÖRBIFART GRÄSTORP**

DELOMRÅDE / BANDEL: 1

ANLÄGGNINGSGRÄNS: GEMENSAMT

OBJEKTNUMMER / KM: 105 40 92

160963

LEVERANTÖR: **TRAFIKVERKET Norconsult**

SKAPAD AV: R KRAGNER | UPPDRAGSNUMMER: 105 40 92

GODKÄND AV: E SETTERSTIG | AVDELNING: VÄG & JVG

RITNINGSTYP: PLANKARTA

TEKNIKOMRÅDE / INNEHÅLL: VÄGUTFORMNING OCH TRAFIK

BESKRIVNING: VÄG 2561/ÖSTRA VÄGEN SEKT: 2/145-2/820

SKALA: 1:1000 | FORMAT: A1 | FÖRVALTNINGSNUMMER: 1 00 T 02 03

RITNINGNUMMER: 03 | BLAD: 04 | NÄSTA BLAD: 04 | BET: 04