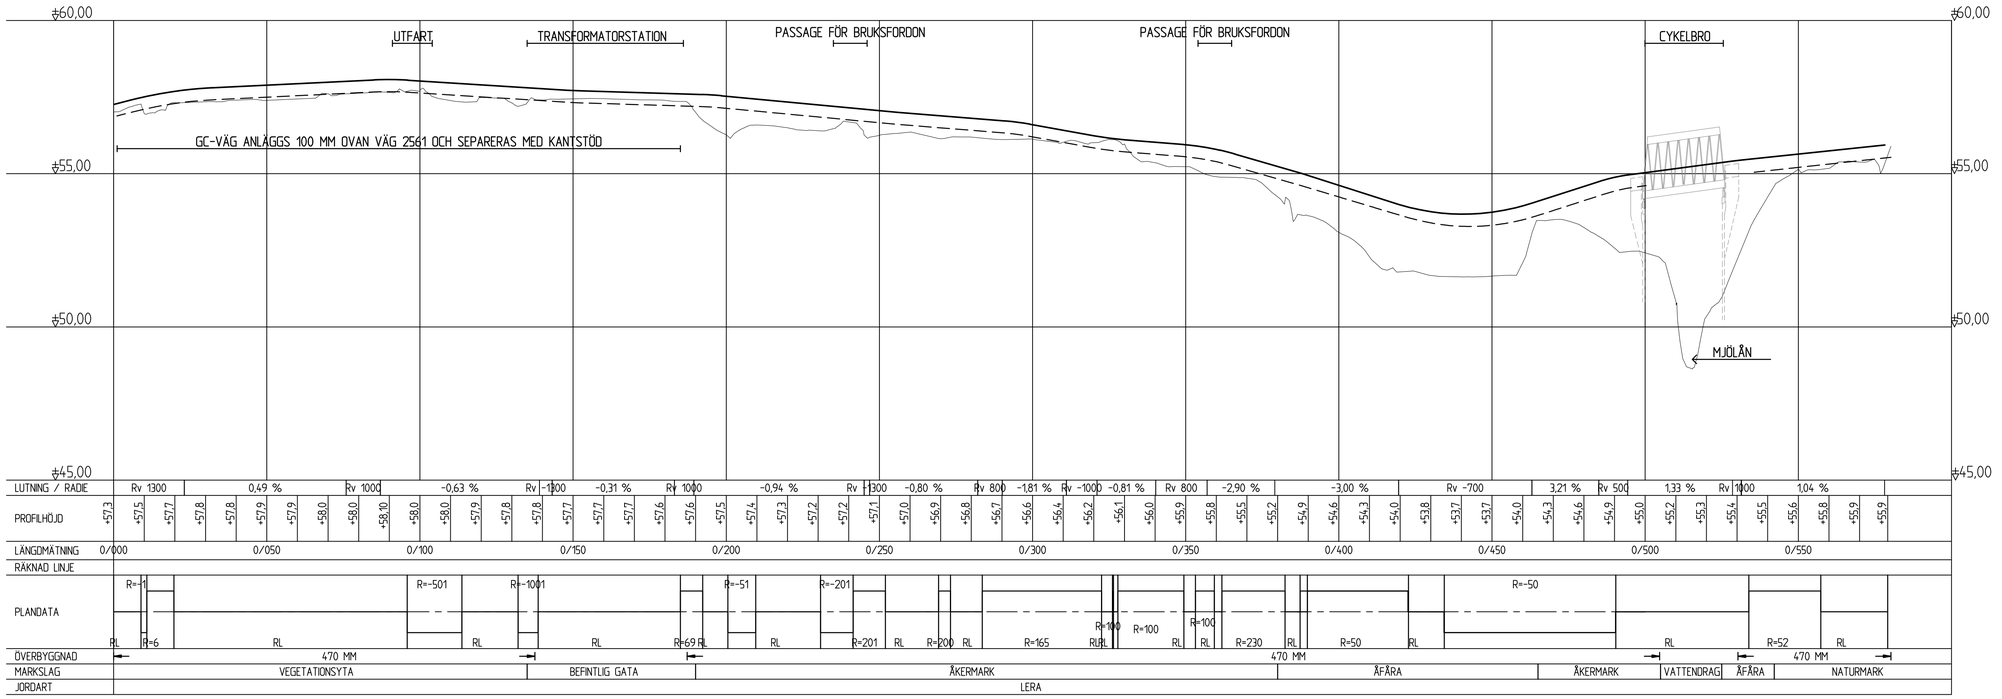

KOORDINATSYSTEM

PLAN: SWEREF 99 13 30
HÖJD: RH2000

TYP AV PLAN
VÄGPLAN

GRANSKNINGSSTATUS / SYFTE

HANDLINGSTYP
-

DATUM
2020-09-10

LEVERANS / ÄNDRINGS-PM

OBJEKT
VÄG 47/ÖSTRA VÄGEN
FÖRBIFART GRÄSTORP

DELOMRÅDE / BANDEL
1

ANLÄGGNINGSDEL
GEMENSAMT

OBJEKTNUMMER / KM
160963

KONSTRUKTIONSNUMMER

BESTÄLLARE
TRAFIKVERKET

LEVERANTÖR
Norconsult

SKAPAD AV
R KRAGNER

UPPDRAGSNUMMER
105 40 92

GODKÄND AV
E SETTERSTIG

AVDELNING
VÄG & JVG

RITNINGSTYP
PROFIL

TEKNIKOMRÅDE / INNEHÅLL
VÄGUTFORMNING OCH TRAFIK

BESKRIVNING
GC-VÄG

SKALA
1:100 1:1000

FORMAT
A1

FÖRVALTNINGSNUMMER

RITNINGSNUMMER
1 00 T 03 01

BLAD

NÄSTA BLAD

BET

Sökväg: N:\105\40\105492\5 Arbetsmaterial\02 BHV1 Väglet\1001\03\Vag
Plottad: 2020-11-25 14:40:35
Plottad av: Rickard Kragner