



INDUSTRITOMT

STA 162+500.000

TECKENFÖRKLARING

- BEFINTLIG FASTIGHETSGRÄNS
- - - - - GRÄNS FÖR JÄRNVÄGSMARK
- - - - - AVGRÄNSNING MELLAN OLIKA TYPER AV MARKANSPRÅK
- BEFINTLIG MARK
- PROJEKTERAD BANKROPP

- J NY JÄRNVÄGSMARK MED ÄGANDERÄTT
- Js2 NY JÄRNVÄGSMARK MED ÄGANDE FÖR TRÄDSÄKRING
- T1 TILLFÄLLIG NYTTJANDERÄTT FÖR BANKROPP/ VÄG/ BÄCK
- T2 TILLFÄLLIG NYTTJANDERÄTT FÖR ETABLERINGSOMRÅDE OCH TILLFÄLLIGT UPPLAG

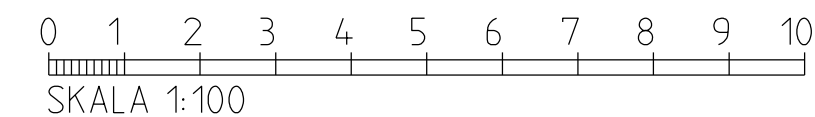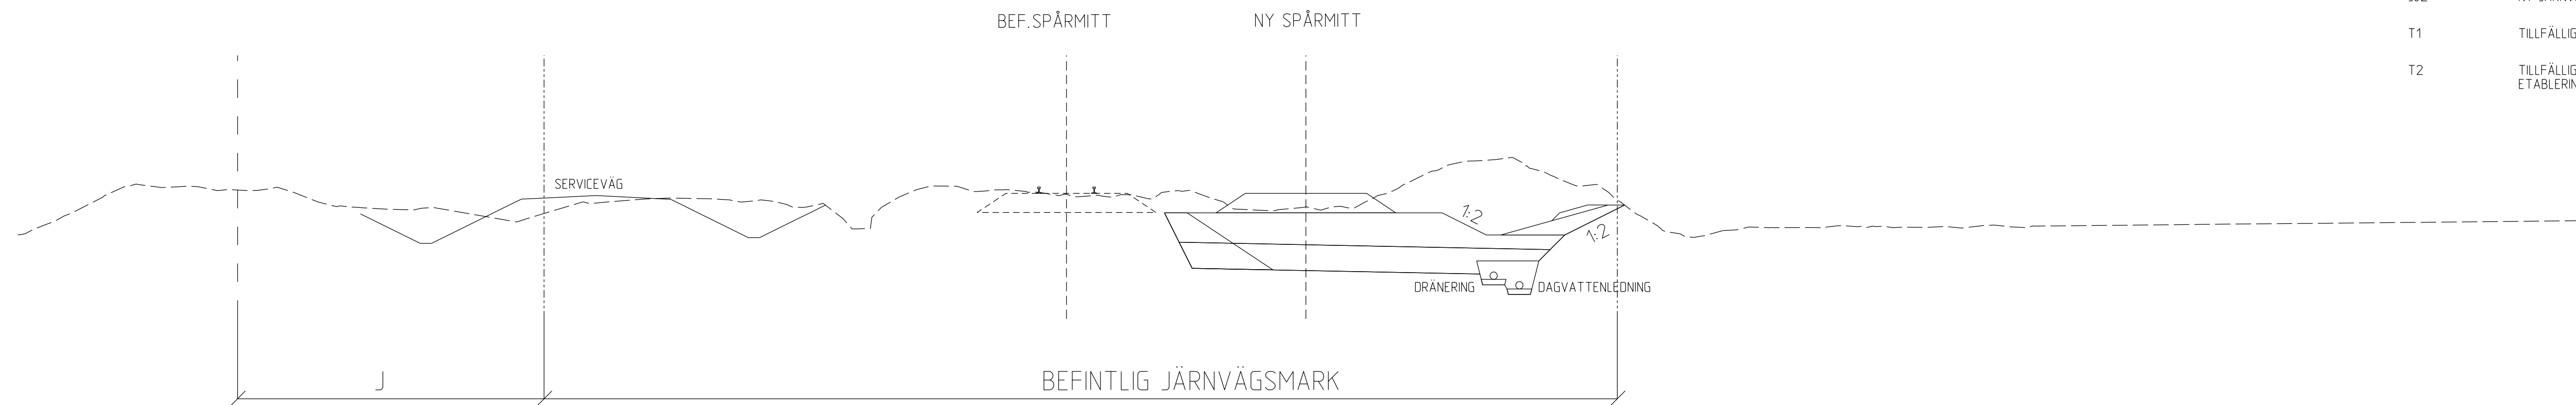

TYP AV PLAN		JÄRNVÄGSPLAN	
LEVERANTÖR <b>SWECO</b> Tel 08-695 60 00 www.sweco.se	AVDELNING JÄRNVÄG UPPDRAGSNUMMER 12802020	LEVERANS/ÄNDRINGS-PM KONSTRUKTIONNUMMER	TEKNIKOMRÅDE GEMENSAMT GRANSKNINGSSTATUS / SYFTE PRELIMINÄR
<b>TRAFIKVERKET</b>	GODSSTRÅKET GENOM BERGSLAGEN DUBBELSPÅR AVKY-DALSLUND		HANDLINGSTYP SAMRÅDSHANDLING ANLÄGGNINGSTYP GEMENSAMT
SKAPAD AV SWECO/INANSU	TVÄRSEKTION KM 162+500		KILOMETER-METER 162+500 - +
GRANSKAD AV SWECO/SEASAT			RITNINGNUMMER PROJEKT 145016-11-370
GODKÄND AV SWECO/MS	DATUM 2021-05-17	SKALA 1:100	BLAD 001
		FORMAT A3FF	NÄSTA BLAD 002
		RITNINGNUMMER FÖRVALTNING	ÄNDR.

Denna ritning är Trafikverkets egendom. Allt obehörigt begagnande av ritningen beivras enligt lag.  
 TRAFIKVERKET

RAVIN  
STA 163+100.000


BEF.SPÅRMITT

NY SPÅRMITT


BEFINTLIG JÄRNVÄGSMARK

TECKENFÖRKLARING

- BEFINTLIG FASTIGHETSGRÄNS
- - - - - GRÄNS FÖR JÄRNVÄGSMARK
- - - - - AVGRÄNSNING MELLAN OLIKA TYPER AV MARKANSPRÅK
- BEFINTLIG MARK
- PROJEKTERAD BANKROPP
  
- J NY JÄRNVÄGSMARK MED ÄGANDERÄTT
- Js2 NY JÄRNVÄGSMARK MED ÄGANDE FÖR TRÄDSÄKRING
- T1 TILLFÄLLIG NYTTJANDERÄTT FÖR BANKROPP/ VÄG/ BÄCK
- T2 TILLFÄLLIG NYTTJANDERÄTT FÖR ETABLERINGSOMRÅDE OCH TILLFÄLLIGT UPPLAG

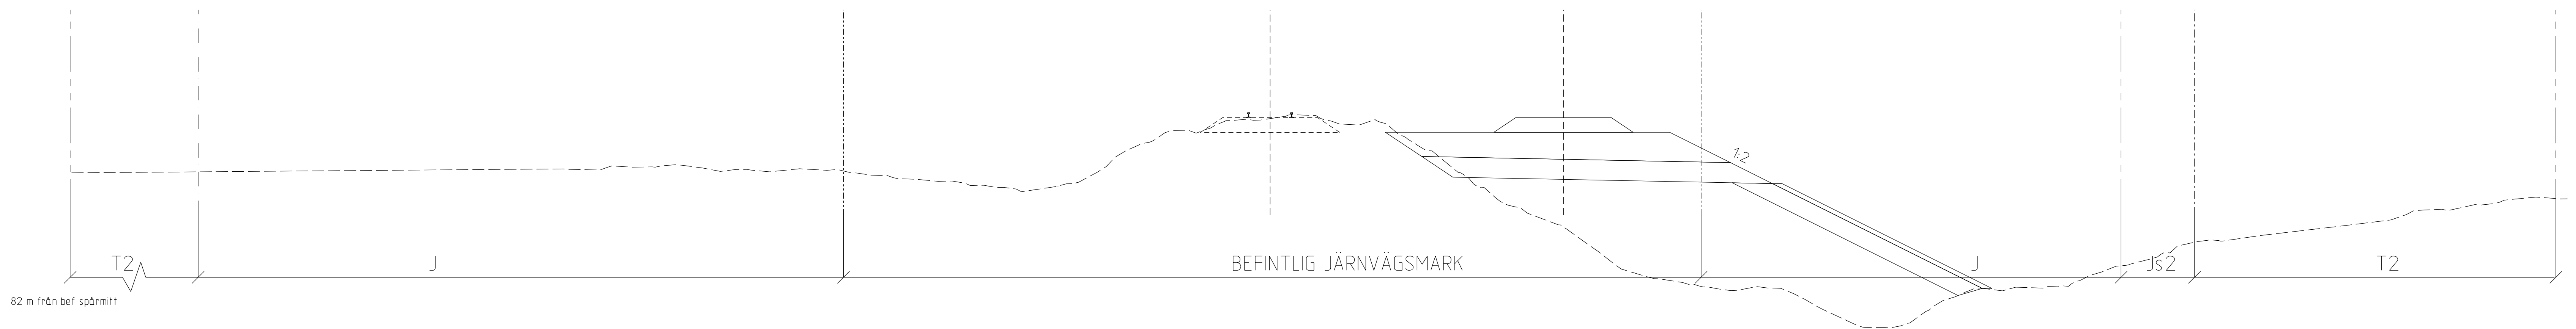

82 m från bef spårmit

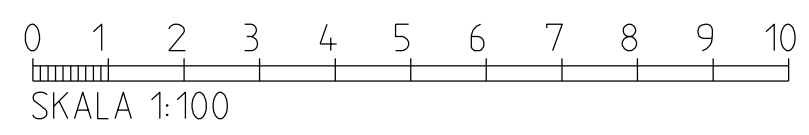

TYP AV PLAN		JÄRNVÄGSPLAN	
LEVERANTÖR <b>SWECO</b> Tel 08-695 80 00 www.sweco.se	AVDELNING JÄRNVÄG UPPDRAGSNUMMER 12802020	LEVERANS/ÄNDRINGS-PM KONSTRUKTIONSLINUMMER	TEKNIKOMRÅDE GEMENSAMT GRANSKNINGSSTATUS / SYFTE PRELIMINÄR
<b>TRAFIKVERKET</b>	GODSSTRÅKET GENOM BERGSLAGEN DUBBELSPÅR AVKY-DALSLUND		HANDLINGSTYP SAMRÅDSHANDLING ANLÄGNINGS-TYP GEMENSAMT KILOMETER-METER 163+100 - +
SKAPAD AV SWECO/INANSU	GRANSKAD AV SWECO/SEASAT	TVÄRSEKTION KM 163+100	BLAD 002
GODKÄND AV SWECO/MS	DATUM 2021-05-17	SKALA 1:100	NÄSTA BLAD 003
		FORMAT A3FFF	ANDR.
		RITNINGNUMMER FÖRVALTNING	

Denna ritning är Trafikverkets egendom. Allt obehörigt  
 begagnande av ritningen beivras enligt lag.  
 TRAFIKVERKET


ÅKERMARK  
STA 163+165.000

TECKENFÖRKLARING


- BEFINTLIG FASTIGHETSGRÄNS
- - - - - GRÄNS FÖR JÄRNVÄGSMARK
- AVGRÄNSNING MELLAN OLIKA TYPER AV MARKANSPRÅK
- BEFINTLIG MARK
- PROJEKTERAD BANKROPP
  
- J NY JÄRNVÄGSMARK MED ÄGANDERÄTT
- Js2 NY JÄRNVÄGSMARK MED ÄGANDE FÖR TRÄDSÄKRING
- T1 TILLFÄLLIG NYTTJÄNDERÄTT FÖR BANKROPP/ VÄG/ BÄCK
- T2 TILLFÄLLIG NYTTJÄNDERÄTT FÖR ETABLERINGSOMRÅDE OCH TILLFÄLLIGT UPPLAG

BEF.SPÅRMITT

NY SPÅRMITT

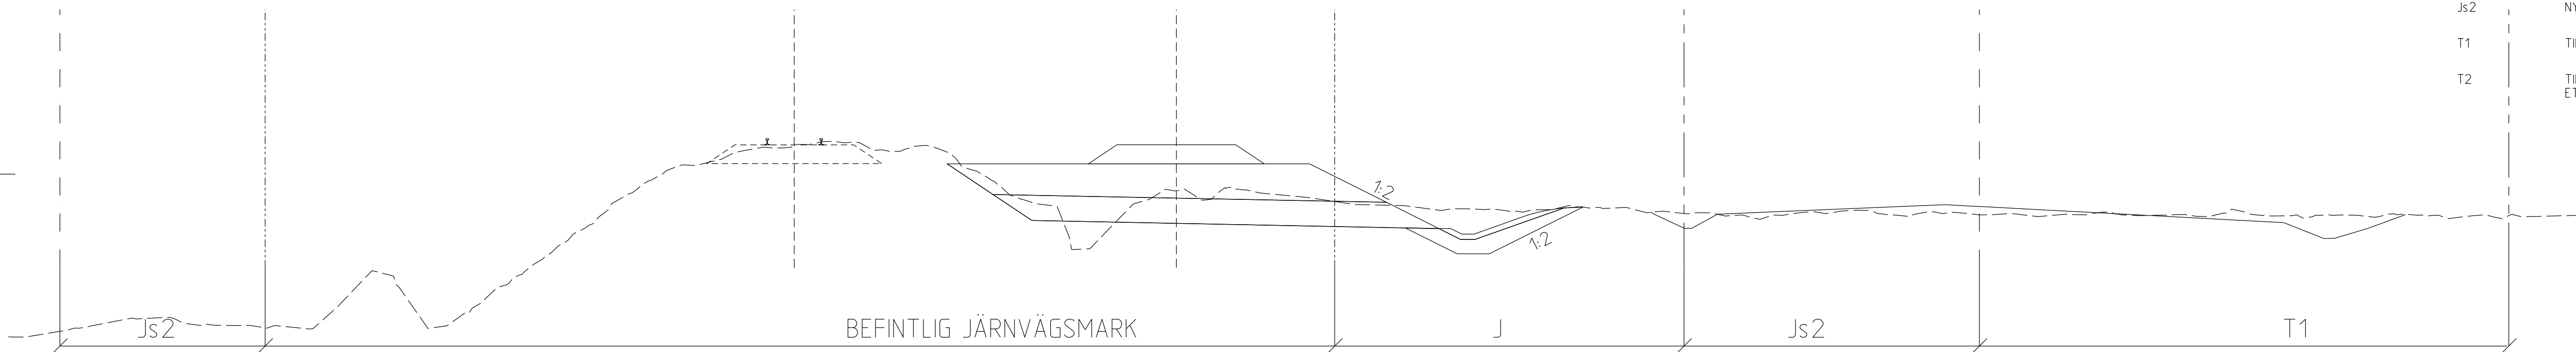

Den här ritning är Trafikverkets egendom. Allt obehörigt begagnande av ritningen beivras enligt lag. TRAFIKVERKET


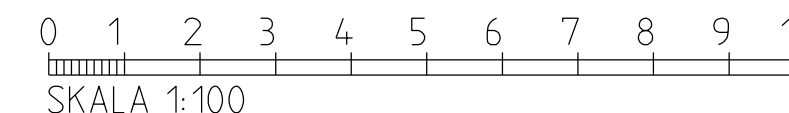


TYP AV PLAN		JÄRNVÄGSPLAN	
LEVERANTÖR <b>SWECO</b> Tel 08-695 60 00 www.sweco.se	AVDELNING JÄRNVÄG UPPDRAGSNUMMER 12802020	LEVERANS/ÄNDRINGS-PM KONSTRUKTIONNUMMER	TEKNIKOMRÅDE GEMENSAMT GRANSKNINGSSTATUS / SYFTE PRELIMINÄR
<b>TRAFIKVERKET</b>	GODSSTRÅKET GENOM BERGSLAGEN DUBBELSPÅR AVKY-DALSLUND		HANDLINGSTYP SAMRÅDSHANDLING ANLÄGGNINGSTYP GEMENSAMT
SKAPAD AV SWECO/INANSU	TVÄRSEKTION KM 163+165		KILOMETER-METER 163+165 - + BANDEL 313
GRANSKAD AV SWECO/SEASAT	RITNINGNUMMER PROJEKT 145016-11-370		
GODKÄND AV SWECO/MS	DATUM 2021-05-17	SKALA 1:100	FORMAT A3FF
		RITNINGNUMMER FÖRVALTNING	BLAD 003
		NÄSTA BLAD	004
		ÄNDR.	

TECKENFÖRKLARING

- BEFINTLIG FASTIGHETSGRÄNS
- - - - - GRÄNS FÖR JÄRNVÄGSMARK
- - - - - AVGRÄNSNING MELLAN OLIKA TYPER AV MARKANSPRÅK
- BEFINTLIG MARK
- PROJEKTERAD BANKROPP
  
- J NY JÄRNVÄGSMARK MED ÄGANDERÄTT
- Js2 NY JÄRNVÄGSMARK MED ÄGANDE FÖR TRÄDSÄKRING
- T1 TILLFÄLLIG NYTTJANDERÄTT FÖR BANKROPP/ VÄG/ BÄCK
- T2 TILLFÄLLIG NYTTJANDERÄTT FÖR ETABLERINGSOMRÅDE OCH TILLFÄLLIGT UPPLAG

SKOGSMARK  
STA 163+600.000

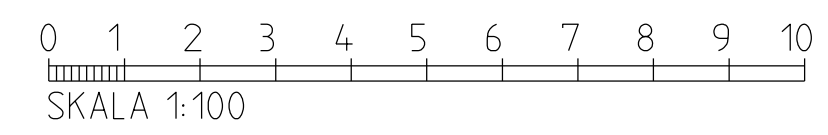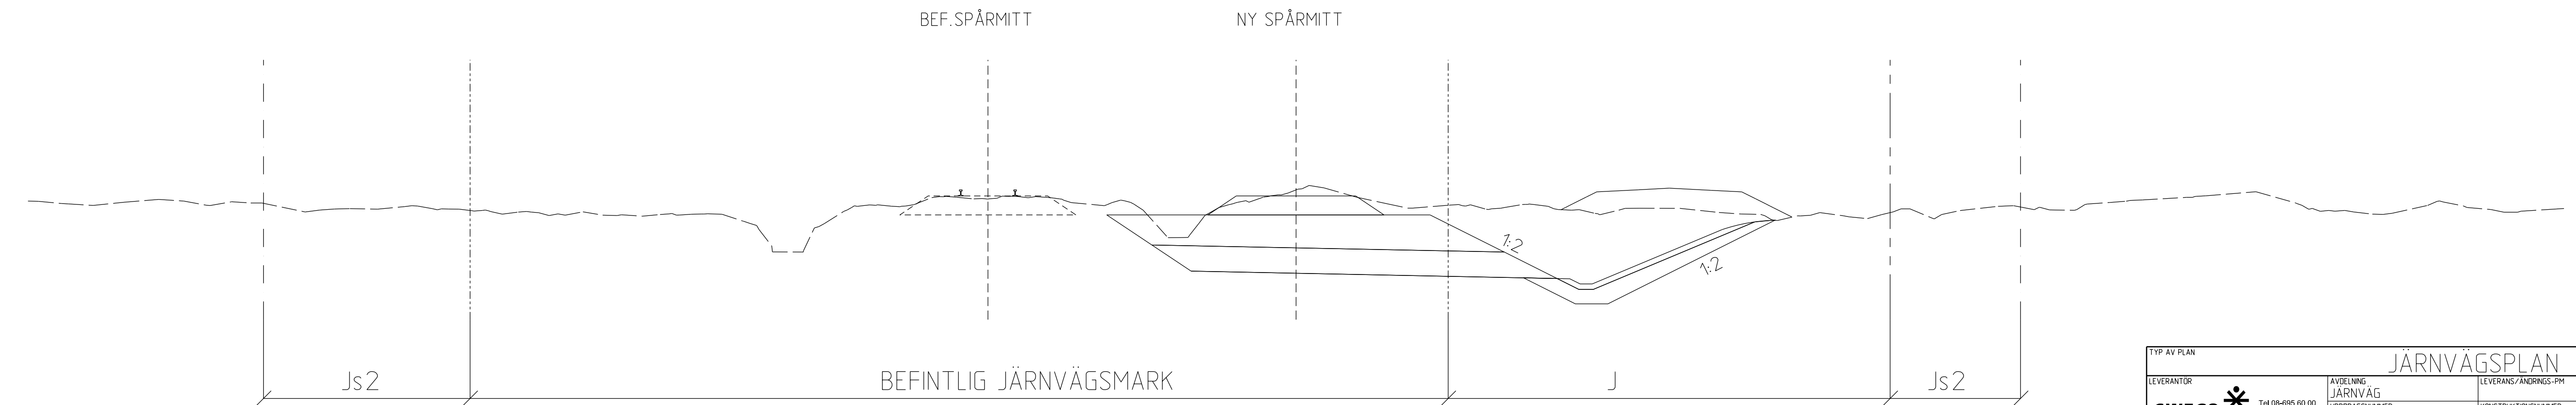

TYP AV PLAN		JÄRNVÄGSPLAN	
LEVERANTÖR <b>SWECO</b> Tel 08-695 60 00 www.sweco.se	AVDELNING JÄRNVÄG UPPDRAGSNUMMER 12802020	LEVERANS/ÄNDRINGS-PM KONSTRUKTIONNUMMER	TEKNIKOMRÅDE GEMENSAMT GRANSKNINGSSTATUS / SYFTE PRELIMINÄR
<b>TRAFIKVERKET</b>	GODSSTRÅKET GENOM BERGSLAGEN DUBBELSPÅR AVKY-DALSLUND		HANDLINGSTYP SAMRÅDSHANDLING ANLÄGGNINGSTYP GEMENSAMT
SKAPAD AV SWECO/INANSU	TVÄRSEKTION KM 163+600		KILOMETER-METER 163+600 - + BANDEL 313
GRANSKAD AV SWECO/SEASAT	RITNINGNUMMER FÖRVALTNING 145016-11-370		
GODKÄND AV SWECO/MS	DATUM 2021-05-17	SKALA 1:100	FORMAT A3FF
		RITNINGNUMMER FÖRVALTNING	BLAD 004
			NÄSTA BLAD -
			ÄNDR. -

Denna ritning är Trafikverkets egendom. Allt obehörigt begagnande av ritningen beivras enligt lag.  
 TRAFIKVERKET