


INDUSTRITOMT

STA 162+500.000


TECKENFÖRKLARING

-----	BEFINTLIG FASTIGHETSGRÄNS
- - - - -	GRÄNS FÖR JÄRNVÄGSMARK
- - - - -	AVGRÄNSNING MELLAN OLIKA TYPER AV MARKANSPRÅK
-----	BEFINTLIG MARK
-----	PROJEKTERAD BANKROPP

J	NY JÄRNVÄGSMARK MED ÄGANDERÄTT
Js1	NY JÄRNVÄGSMARK MED SERVITUTSRÄTT FÖR SERVICEVÄ
Js2	NY JÄRNVÄGSMARK MED ÄGANDE FÖR TRÄDSÄKRING
T1	TILLFÄLLIG NYTTJANDERÄTT FÖR BANKROPP/ VÄG/ BÄCK
T2	TILLFÄLLIG NYTTJANDERÄTT FÖR ETABLERINGSOMRÅDE OCH TILLFÄLLIGT UPPLAG

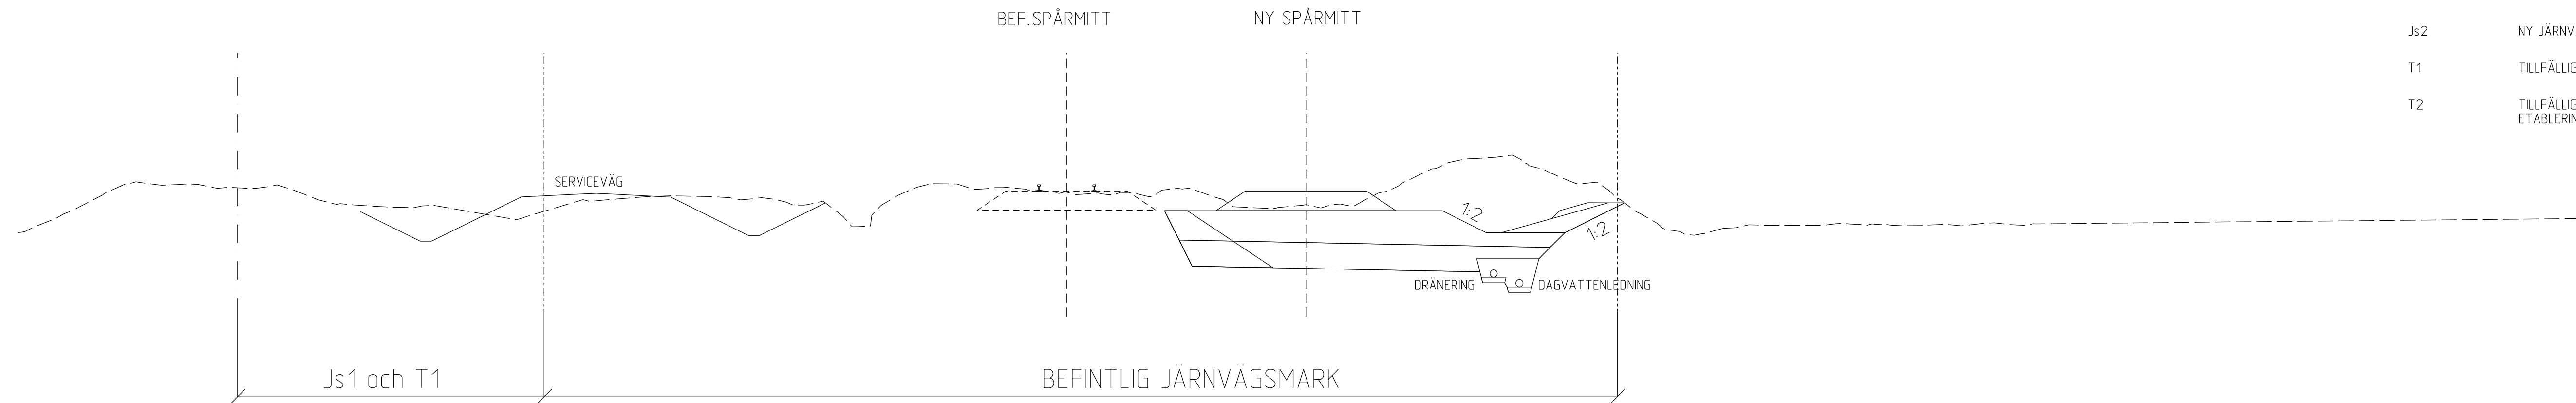

BEFINTLIG JÄRNVÄGSMARK

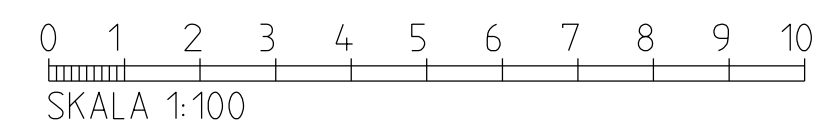

Denna ritning är Trafikverkets egendom. Allt obehörigt begagnande av ritningen beivras enligt lag.
 TRAFIKVERKET

TYP AV PLAN		JÄRNVÄGSPLAN	
LEVERANTÖR SWECO Tel 08-695 60 00 www.sweco.se	AVDELNING JÄRNVÄG UPPDRAGSNUMMER 12802020	LEVERANS/ÄNDRINGS-PM KONSTRUKTIONNUMMER	TEKNIKOMRÅDE GEMENSAMT GRANSKNINGSSTATUS / SYFTE PRELIMINÄR
SKAPAD AV SWECO/SEMESV GRANSKAD AV SWECO/SESVAM GODKÄND AV SWECO/MS	DATUM 2021-11-01	SKALA 1:100	FORMAT A3FF
GODSSTRÅKET GENOM BERGSLAGEN DUBBELSPÅR AVKY-DALSLUND		TVÄRSEKTION KM 162+500	HANDLINGSTYP GRANSKNINGSHANDLING ANLÄGGNINGSTYP GEMENSAMT KILOMETER-METER 162+500 - +
		RITNINGNUMMER PROJEKT 145016-11-370	RITNINGNUMMER 001
		NÄSTA BLAD 002	ÄNDR. 001

RAVIN
STA 163+088.000

BEF.SPÅRMITT


NY SPÅRMITT

BEFINTLIG JÄRNVÄGSMARK


TECKENFÖRKLARING

- BEFINTLIG FASTIGHETSGRÄNS
- - - - - GRÄNS FÖR JÄRNVÄGSMARK
- AVGRÄNSNING MELLAN OLIKA TYPER AV MARKANSPRÅK
- BEFINTLIG MARK
- PROJEKTERAD BANKROPP

- J NY JÄRNVÄGSMARK MED ÄGANDERÄTT
- Js2 NY JÄRNVÄGSMARK MED ÄGANDE FÖR TRÄDSÄKRING
- T1 TILLFÄLLIG NYTTJÄNDERÄTT FÖR BANKROPP/ VÄG/ BÄCK
- T2 TILLFÄLLIG NYTTJÄNDERÄTT FÖR ETABLERINGSOMRÅDE OCH TILLFÄLLIGT UPPLAG

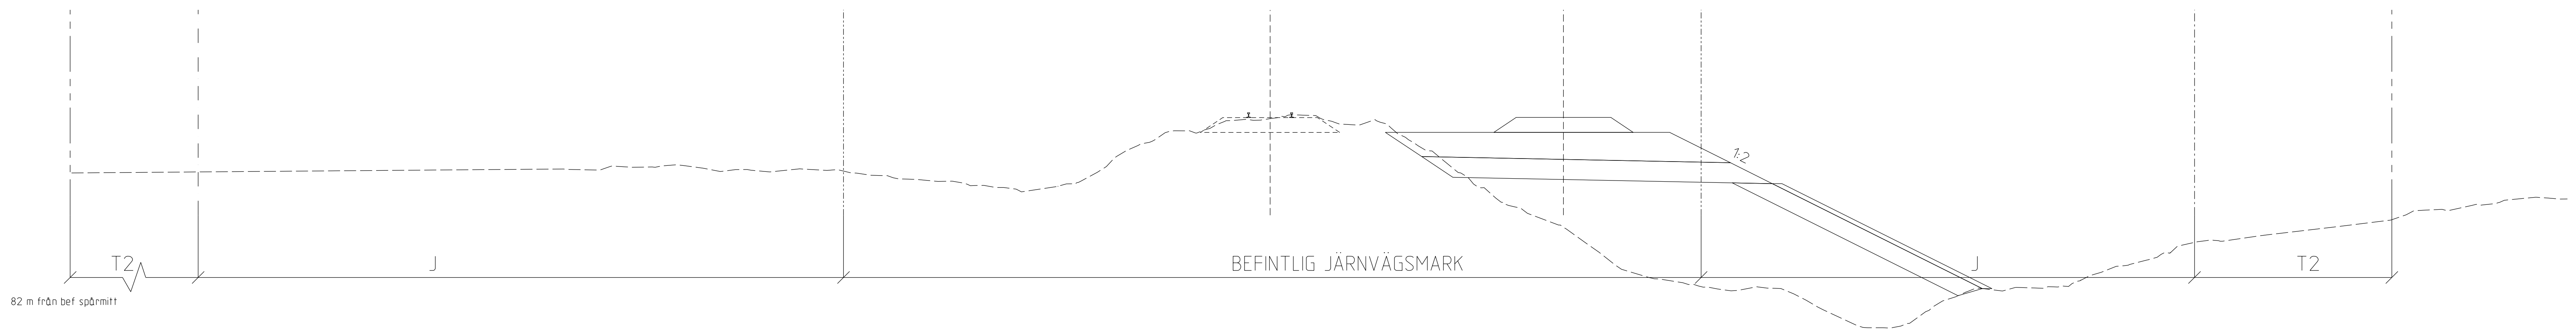

Denna ritning är Trafikverkets egendom. Allt obehörigt
 begagnande av ritningen beivras enligt lag.
 TRAFIKVERKET

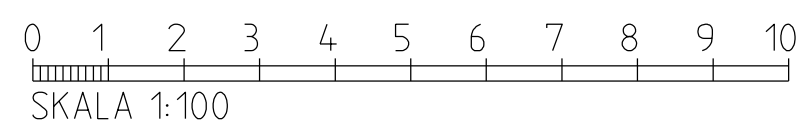

TYP AV PLAN		JÄRNVÄGSPLAN	
LEVERANTÖR	AVDELNING	LEVERANS/ÄNDRINGS-PM	TEKNIKOMRÅDE
SWECO <small>Tel 08-695 80 00 www.sweco.se</small>	JÄRNVÄG		GEMENSAMT
	UPPDRAGSNUMMER	KONSTRUKTIONSLINJE	GRANSKNINGSSTATUS / SYFTE
	12802020		PRELIMINÄR
TRAFIKVERKET	GODSSTRÅKET GENOM BERGSLAGEN		HANDLINGSTYP
	DUBBELSPÅR AVKY-DALSLUND		GRANSKNINGSHANDLING
SKAPAD AV			ANLÄGGNINGSTYP
SWECO/SEMSV			GEMENSAMT
GRANSKAD AV			KILOMETER-METER
SWECO/SESVAM			163+088 -
GODKÄND AV	DATUM	SKALA	FORMAT
SWECO/MS	2021-11-01	1:100	A3FFF
		RITNINGSLINJE FÖRVALTNING	BLAD
			002
		NÄSTA BLAD	ANDR.
			003

A3

V

Λ

V

Λ

A3

V

ÅKERMARK
STA 163+165.000

TECKENFÖRKLARING

- BEFINTLIG FASTIGHETSGRÄNS
- - - - - GRÄNS FÖR JÄRNVÄGSMARK
- - - - - AVGRÄNSNING MELLAN OLIKA TYPER AV MARKANSPRÅK
- BEFINTLIG MARK
- PROJEKTERAD BANKROPP

- J NY JÄRNVÄGSMARK MED ÄGANDERÄTT
- Js2 NY JÄRNVÄGSMARK MED ÄGANDE FÖR TRÄDSÄKRING
- T1 TILLFÄLLIG NYTTJÄNDERÄTT FÖR BANKROPP/ VÄG/ BÄCK
- T2 TILLFÄLLIG NYTTJÄNDERÄTT FÖR ETABLERINGSOMRÅDE OCH TILLFÄLLIGT UPPLAG

BEF.SPÅRMITT

NY SPÅRMITT

BEFINTLIGT SERVITUT
2084-1222.1

BEFINTLIG JÄRNVÄGSMARK


J

Js2 OCH T1

T1

1:2
1:2

Den här ritning är Trafikverkets egendom. Allt obehörigt begagnande av ritningen beivras enligt lag.
TRAFIKVERKET

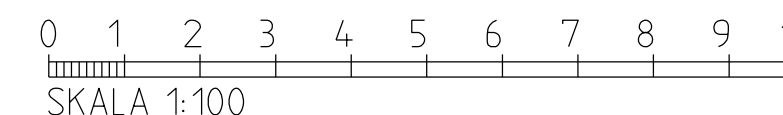

TYP AV PLAN		JÄRNVÄGSPLAN	
LEVERANTÖR SWECO Tel 08-695 60 00 www.sweco.se	AVDELNING JÄRNVÄG UPPDRAGSNUMMER 12802020	LEVERANS/ÄNDRINGS-PM KONSTRUKTIONNUMMER	TEKNIKOMRÅDE GEMENSAMT GRANSKNINGSSTATUS / SYFTE PRELIMINÄR
TRAFIKVERKET	GODSSTRÅKET GENOM BERGSLAGEN DUBBELSPÅR AVKY-DALSLUND		HANDLINGSTYP GRANSKNINGSHANDLING ANLÄGGNINGSTYP GEMENSAMT
SKAPAD AV SWECO/SEMESV	TVÄRSEKTION KM 163+165		KILOMETER-METER 163+165 - +
GRANSKAD AV SWECO/SESVAM	RITNINGNUMMER PROJEKT 145016-11-370		BANDEL 313
GODKÄND AV SWECO/MS	DATUM 2021-11-01	SKALA 1:100	FORMAT A3FF
		RITNINGNUMMER FÖRVALTNING	BLAD 003
			NÄSTA BLAD 004
			ÄNDR.



TECKENFÖRKLARING

- BEFINTLIG FASTIGHETSGRÄNS
- - - - - GRÄNS FÖR JÄRNVÄGSMARK
- - - - - AVGRÄNSNING MELLAN OLIKA TYPER AV MARKANSPRÅK
- BEFINTLIG MARK
- PROJEKTERAD BANKROPP

- J NY JÄRNVÄGSMARK MED ÄGANDERÄTT
- Js2 NY JÄRNVÄGSMARK MED ÄGANDE FÖR TRÄDSÄKRING
- T1 TILLFÄLLIG NYTTJANDERÄTT FÖR BANKROPP/ VÄG/ BÄCK
- T2 TILLFÄLLIG NYTTJANDERÄTT FÖR ETABLERINGSOMRÅDE OCH TILLFÄLLIGT UPPLAG

SKOGSMARK
STA 163+600.000

BEF.SPÅRMITT NY SPÅRMITT

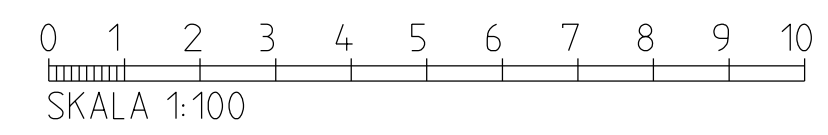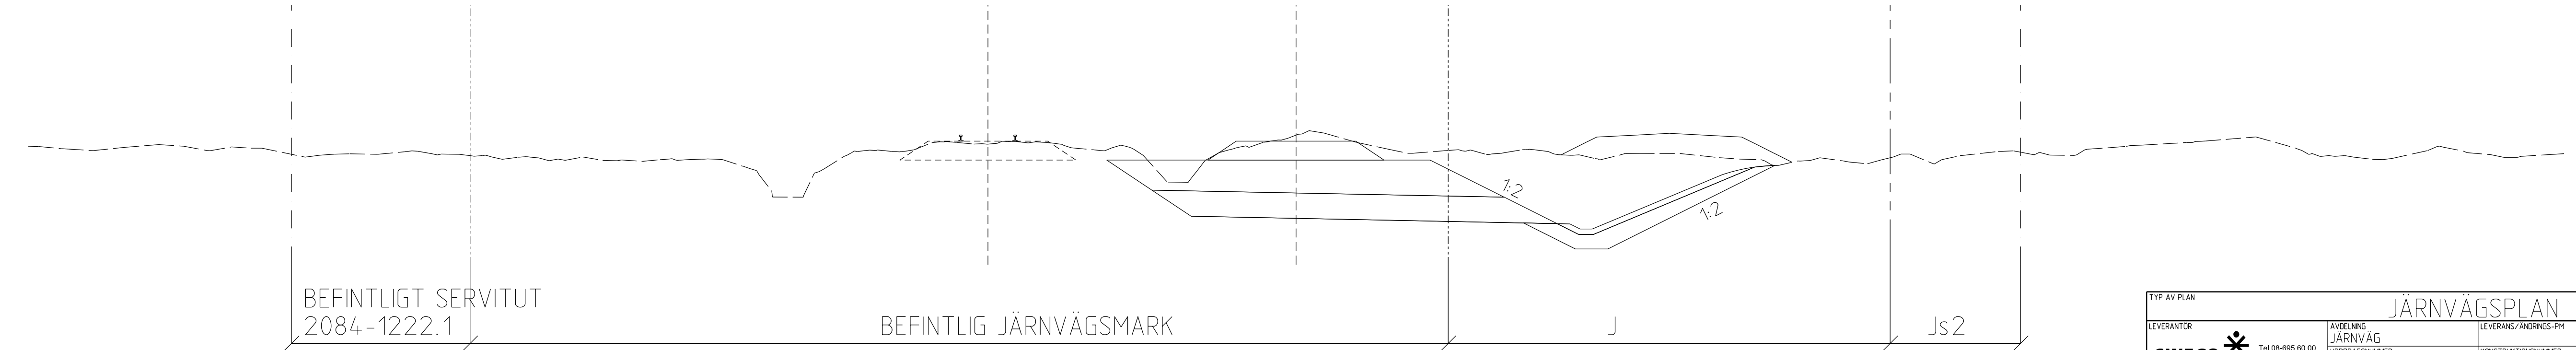

TYP AV PLAN		JÄRNVÄGSPLAN	
LEVERANTÖR SWECO Tel 08-695 60 00 www.sweco.se	AVDELNING JÄRNVÄG UPPDRAGSNUMMER 12802020	LEVERANS/ÄNDRINGS-PM KONSTRUKTIONNUMMER	TEKNIKOMRÅDE GEMENSAMT GRANSKNINGSSTATUS / SYFTE PRELIMINÄR
TRAFIKVERKET	GODSSTRÅKET GENOM BERGSLAGEN DUBBELSPÅR AVKY-DALSLUND		HANDLINGSTYP GRANSKNINGSHANDLING ANLÄGGNINGSTYP GEMENSAMT
SKAPAD AV SWECO/SEMESV	TVÄRSEKTION KM 163+600		KILOMETER-METER 163+600 - + BANDEL 313
GRANSKAD AV SWECO/SESVAM	RITNINGNUMMER PROJEKT 145016-11-370		
GODKÄND AV SWECO/MS	DATUM 2021-11-01	SKALA 1:100	FORMAT A3FF
		RITNINGNUMMER FÖRVALTNING	BLAD 004
			NÄSTA BLAD -
			ÄNDR. -

Denna ritning är Trafikverkets egendom. Allt obehörigt begagnande av ritningen beivras enligt lag.
 TRAFIKVERKET