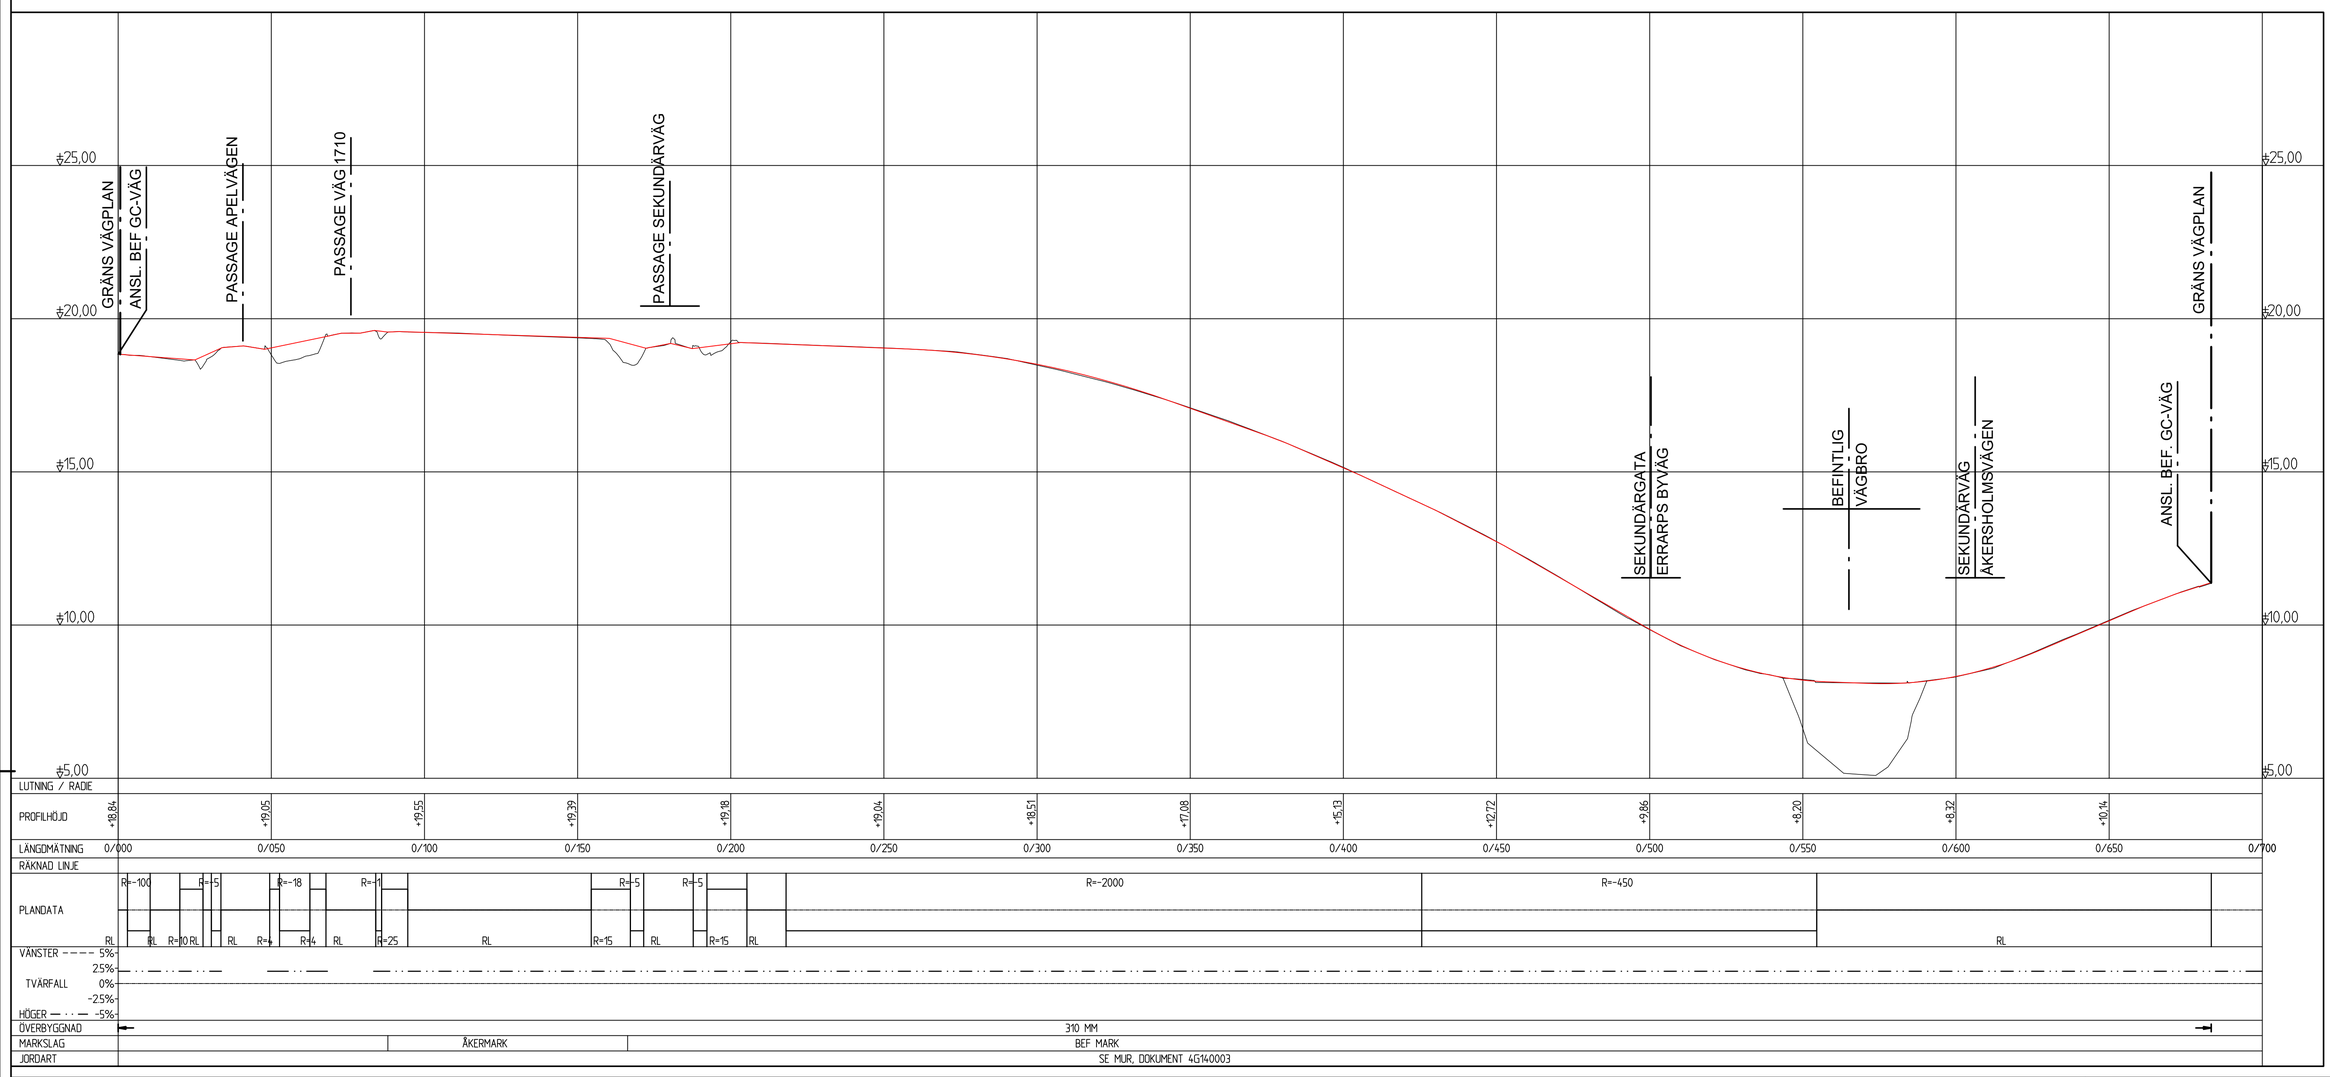

TECKENFÖRKLARING

ÖVERYTA VÄG

BEFINTLIG VÄG/MARK

KOORDINATSYSTEM

PLAN: SWEREF 99 13 30
HÖJD: RH2000

TYP AV PLAN
VÄGPLAN

GRANSKNINGSSTATUS / SYFTE
GODKÄND

HANDLINGSTYP
GRANSKNINGSHANDLING

DATUM
2024-11-15

LEVERANS / ÄNDRINGS-PM

OBJEKT
VÄG 1710, NY GC-VÄG
REBBELBERGA-BARKÅKRA, Ö KVARN

DELOMRÅDE / BANDEL

ANLÄGGNINGSDEL

OBJEKTNUMMER / KM
165359

KONSTRUKTIONSNUMMER

BESTÄLLARE
TRAFIKVERKET

LEVERANTÖR
Norconsult

SKAPAD AV
H KARLSSON

UPPDRAGSNUMMER
1061704

GODKÄND AV
A JOSEFSSON

AVDELNING
VÄG & JVG

RITNINGSTYP
PROFIL

TEKNIKOMRÅDE / INNEHÅLL

BESKRIVNING
PROFIL
SEKTION 0/000-0/690

SKALA
1:100 1:1000

FORMAT
A1

FÖRVALTNINGSNUMMER

RITNINGSNUMMER
401T0301

BLAD

NÄSTA BLAD

BET

Sökväg: K:\SwK\Grebers\N-Dala\Vbk\VN\165165\VS Arbetsmaterial\102 BRN\Ritfiler\401T0301.dwg
Plottad: 2024-11-07 13:34:17
Plottad av: Rickard Kragner