TYPSEKTION A
MED KANTSTÖD
0/000-0/020, 0/100-0/150, 0/210-0/460

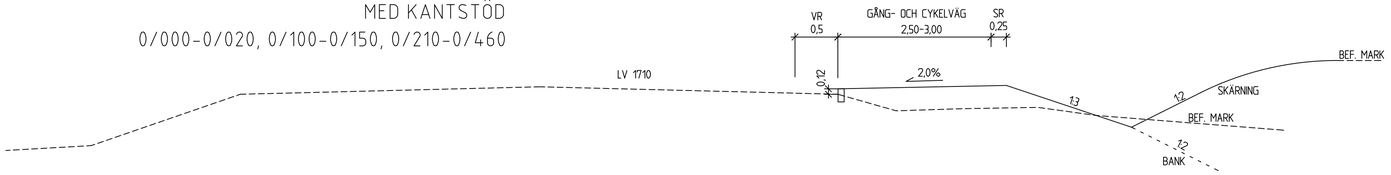

TYPSEKTION B
0/050-0/060

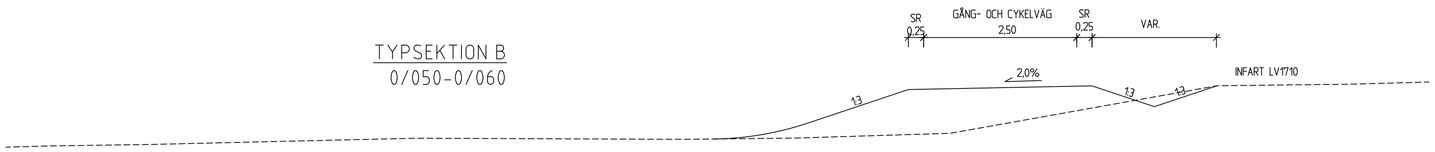

TYPSEKTION C
SEPARERING MED MÅLAD LINJE VID KORSNING
0/600

TYPSEKTION D
MED KANTSTÖD OCH BEF. STÖDMUR

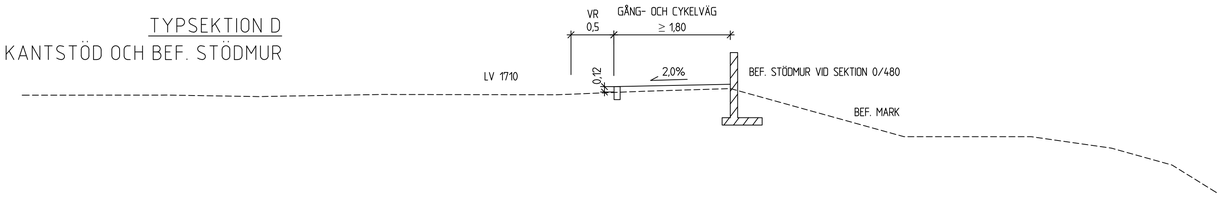

TYPSEKTION E
MED KANTSTÖD OCH BEF. STÖDMUR

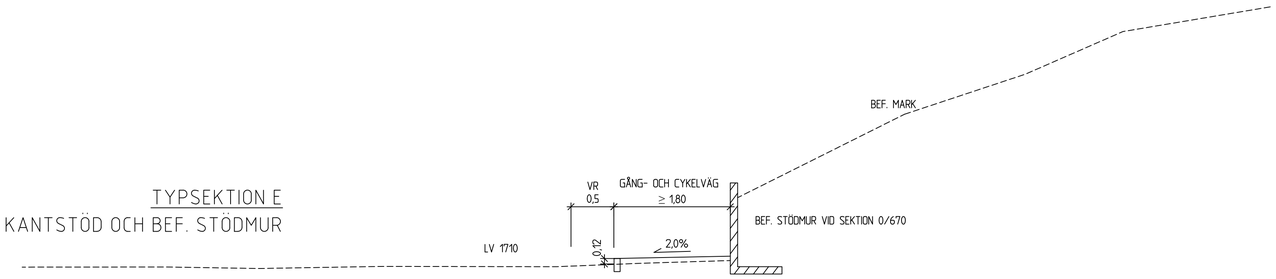

KOORDINATSYSTEM

PLAN: SWEREF 99 13 30
HÖJD: RH2000

TYP AV PLAN
VÄGPLAN

GRANSKNINGSSTATUS / SYFTE
GODKÄND

HANDLINGSTYP
GRANSKNINGSHANDLING

DATUM
2024-11-15

LEVERANS / ÄNDRINGS-PM

OBJEKT
VÄG 1710, NY GC-VÄG
REBBELBERGA-BARKÅKRA, Ö KVARN

DELOMRÅDE / BANDEL

ANLÄGGNINGSDEL

OBJEKTNUMMER / KM
165359

KONSTRUKTIONSNUMMER

BESTÄLLARE
TRAFIKVERKET

LEVERANTÖR
Norconsult

SKAPAD AV
H KARLSSON

UPPDRAGSNUMMER
1061704

GODKÄND AV
A JOSEFSSON

AVDELNING
VÄG & JVG

RITNINGSTYP
SEKTION

TEKNIKOMRÅDE / INNEHÅLL

BESKRIVNING
TYPSEKTION

SKALA
1:50

FORMAT
A1

FÖRVALTNINGSNUMMER

RITNINGSNUMMER
401T0401

BLAD

NÄSTA BLAD

BET

Sökväg: V:\Uppdrag\Norconsult\Delar\106\01\1061704\15 Arbetsmaterial\02 BIM\T\Ritfiler\401T0401.dwg
Plottad: 2024-12-02 08:43:28
Plottad av: Rickard Krogner