


LUTNING / RADIE	-4,23 %	Rv -3500	-0,50 %	Rv 5000	-2,00 %	Rv 5000	-5,00 %	Rv -3500	
PROFILHÖJD	+290,42	+289,57	+288,72	+287,88	+287,11	+286,45	+285,91	+285,49	+285,18	+284,98	+284,87	+284,77	+284,67	+284,57	+284,47	+284,32	+284,08	+283,77	+283,39	+282,99	+282,59	+282,19	+281,79	+281,39	+280,99	+280,59	+280,19	+279,79	+279,39	+278,99	+278,59	+278,19	+277,79	+277,39	+276,99	+276,59	+276,19	+275,79	+275,39	+274,99	+274,58	+274,12	+273,58	+272,96	+272,26	+271,48	+270,62	+269,68	+268,69	+267,78	+266,99	+266,32	+265,75	+265,31	+264,97	+264,75
LÄNGDMÄTNING	0/000	0/100	0/200	0/300	0/400	0/500	0/600	0/700	0/800	0/900	1/000	1/100	
PLANDATA	RL										A=185	
VÄNSTER	5%										RL	
TVÄRFALL	25%										25%	
HÖGER	-5%										-5%	

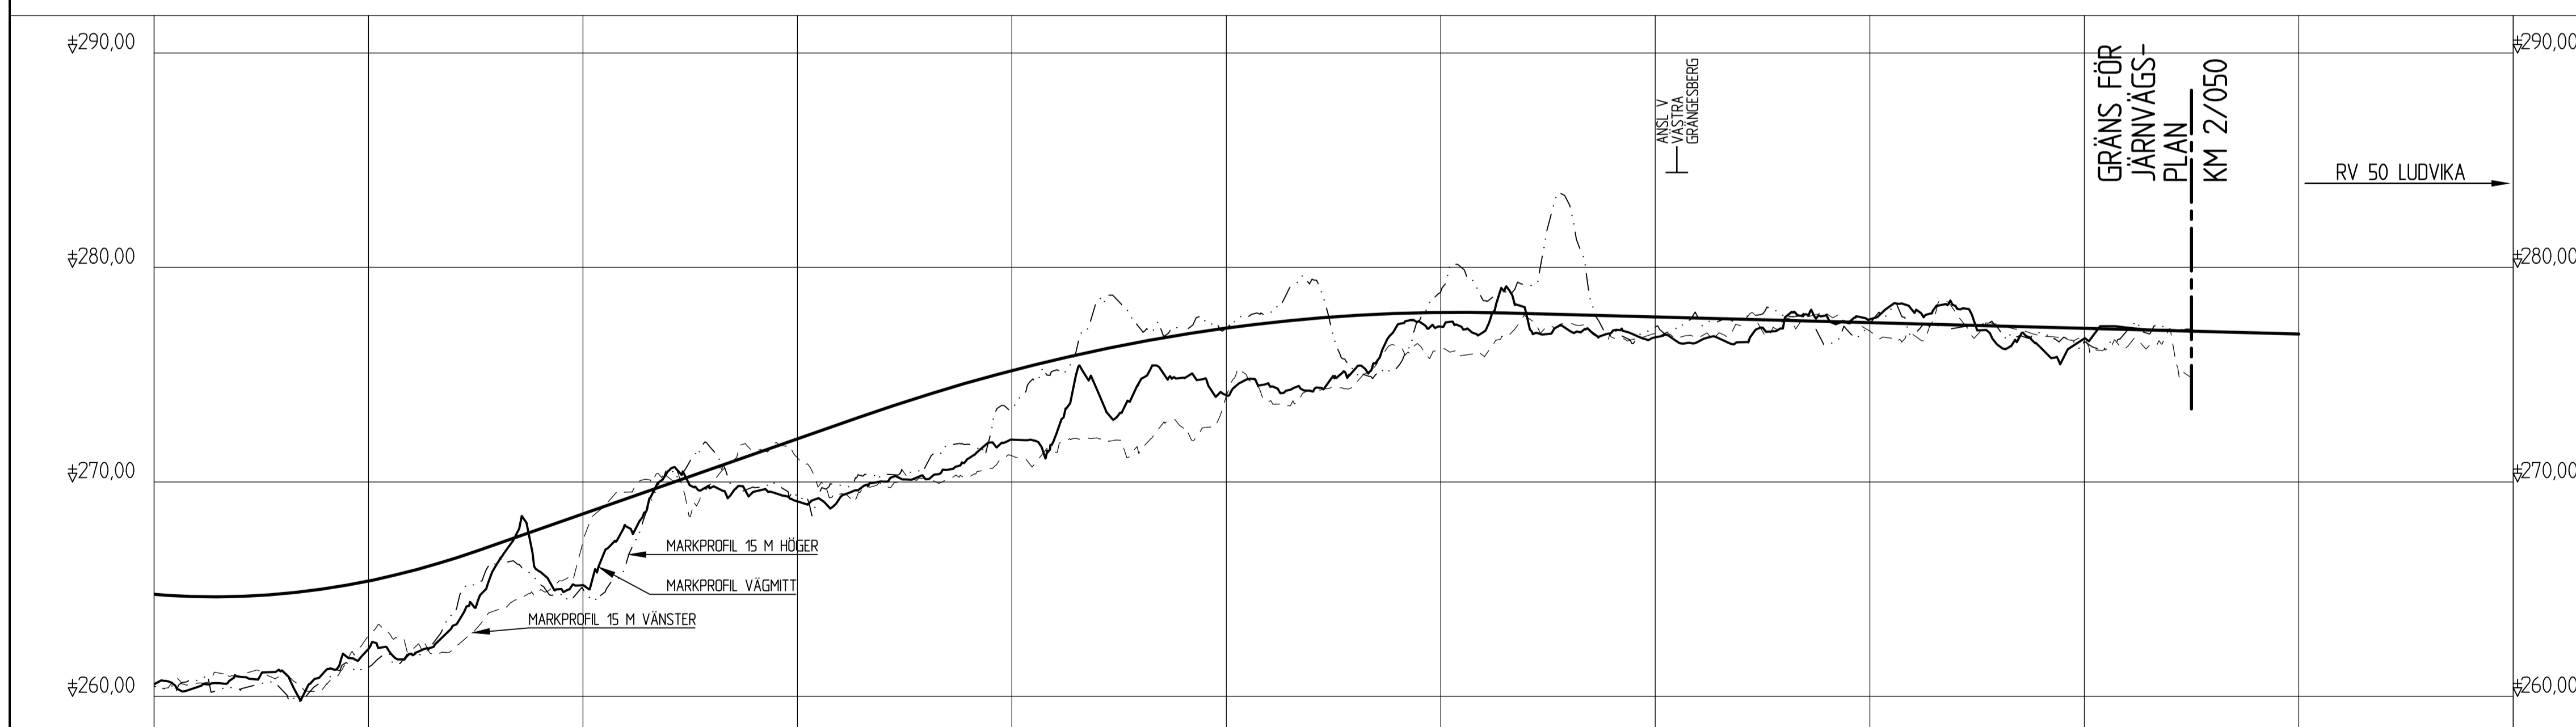

LUTNING / RADIE	Rv -3500	3,50 %	Rv 8000	-0,27 %	
PROFILHÖJD	+264,65	+264,66	+264,78	+265,02	+265,38	+265,84	+266,43	+267,11	+267,81	+268,51	+269,21	+269,91	+270,61	+271,31	+272,01	+272,71	+273,40	+274,05	+274,64	+275,19	+275,69	+276,13	+276,53	+276,88	+277,17	+277,42	+277,61	+277,76	+277,86	+277,90	+277,90	+277,85	+277,80	+277,75	+277,69	+277,64	+277,59	+277,53	+277,48	+277,43	+277,37	+277,32	+277,27	+277,21	+277,16	+277,11	+277,05	+277,00	+276,95	+276,89
LÄNGDMÄTNING	1/100	1/200	1/300	1/400	1/500	1/600	1/700	1/800	1/900	2/000	2/100																																							
PLANDATA	A=185										R=400																																							
VÄNSTER	5%										RL																																							
TVÄRFALL	5%										5,5%																																							
HÖGER	-5%										-5%																																							

JÄRNVÄGSPLAN
FÖR GRANSKNING

GRANSKNINGSSTATUS / SYFTE
GRANSKNINGSHANDLING

HANDLINGSTYP
GRANSKNINGSHANDLING

DATUM
2015-11-13

LEVERANS / ÄNDRINGS-PM

OBJEKT
JÄRNVÄGSBROAR ÖVER
RV50 I GRÄNGESBERG

DELOMRÅDE / BANDEL
DALARNAS LÄN

ANLÄGGNINGSDEL
LUDVIKA KOMMUN

OBJEKTNUMMER / KM
134168

KONSTRUKTIONNUMMER

BESTÄLLARE
TRAFIKVERKET

LEVERANTÖR
SWECO

SKAPAD AV
T ROSENDAHL

UPPDRAGSNUMMER
2412607

GRANSKAD AV
A LEVEDAHL

AVDELNING
CIVIL

RITNINGSTYP
ILLUSTRATIONSPROFIL

TEKNIKOMRÅDE / INNEHÅLL
VÄGUTFORMNING OCH TRAFIK

BESKRIVNING
RV 50, KM 0/000 - 2/050

SKALA
1:2000, 1:200

FORMAT
A1

FÖRVALTNINGSNUMMER

RITNINGNUMMER
1 00 T 03 01

BLAD

NÄSTA BLAD

BET