



TYPSEKTION RV.50
VR 80 km/h
SKALA 1:100


* ytterkurva med R_c 1,5xR_{min} ska mätet ökas med 2m

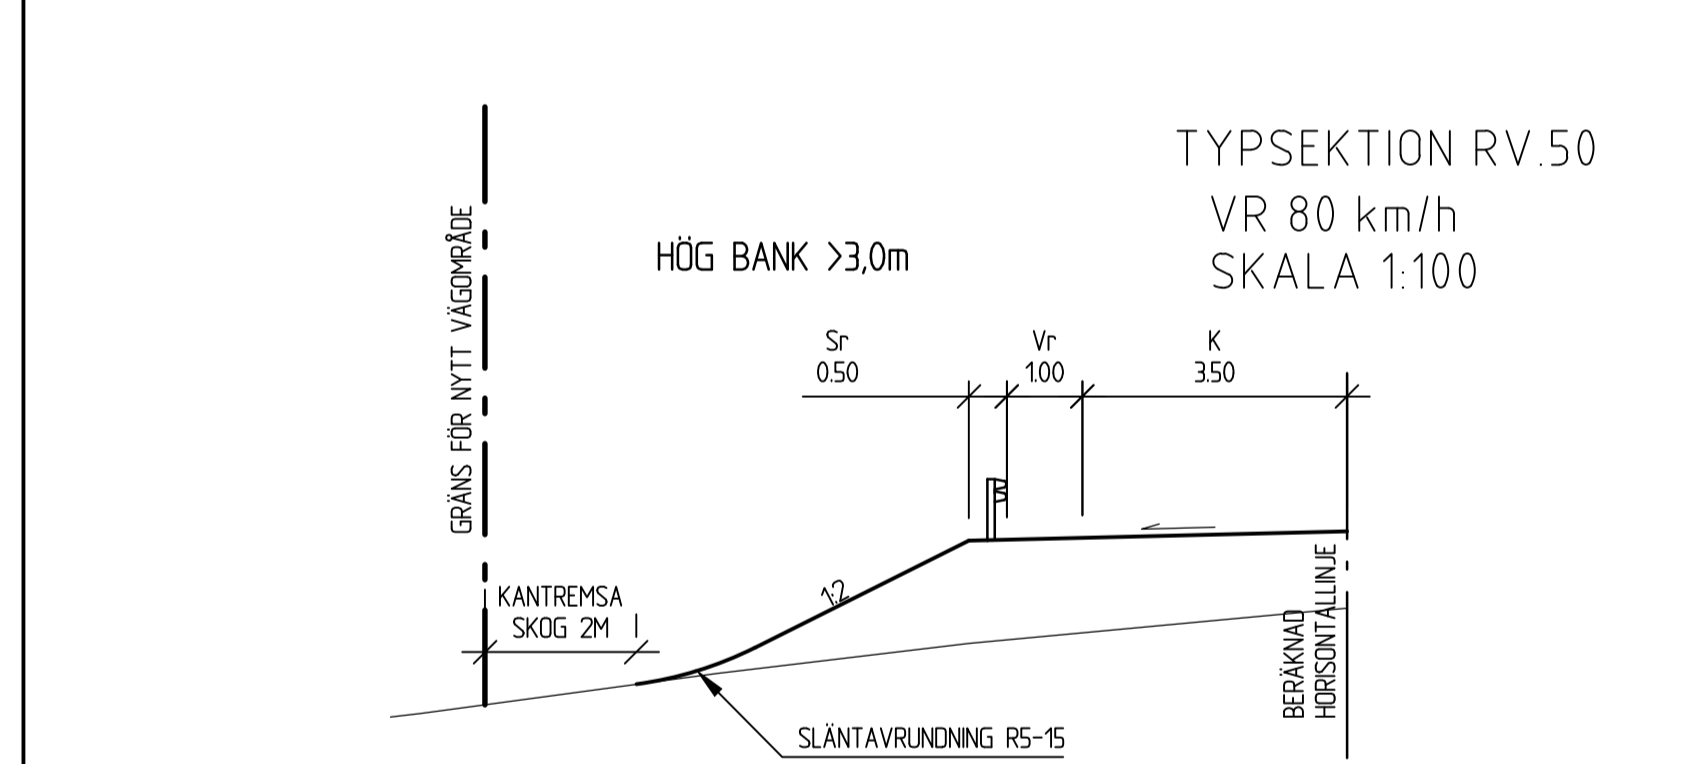

TYPSEKTION RV.50
VR 80 km/h
SKALA 1:100

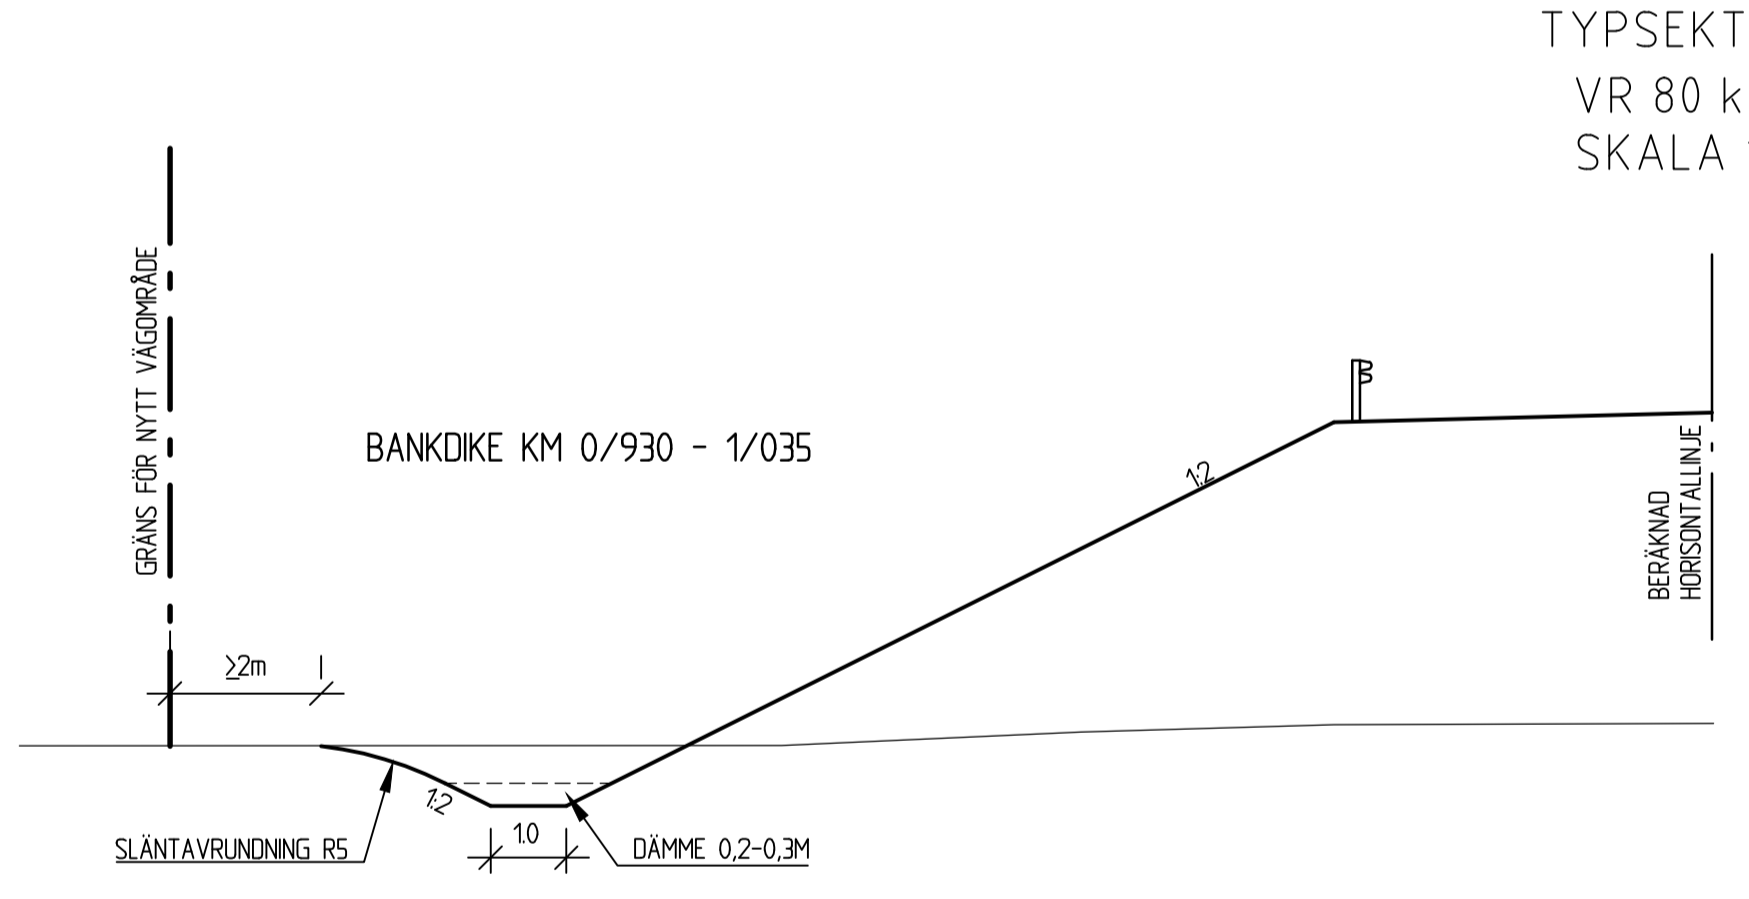

TYPSEKTION RV.50
VR 80 km/h
SKALA 1:100

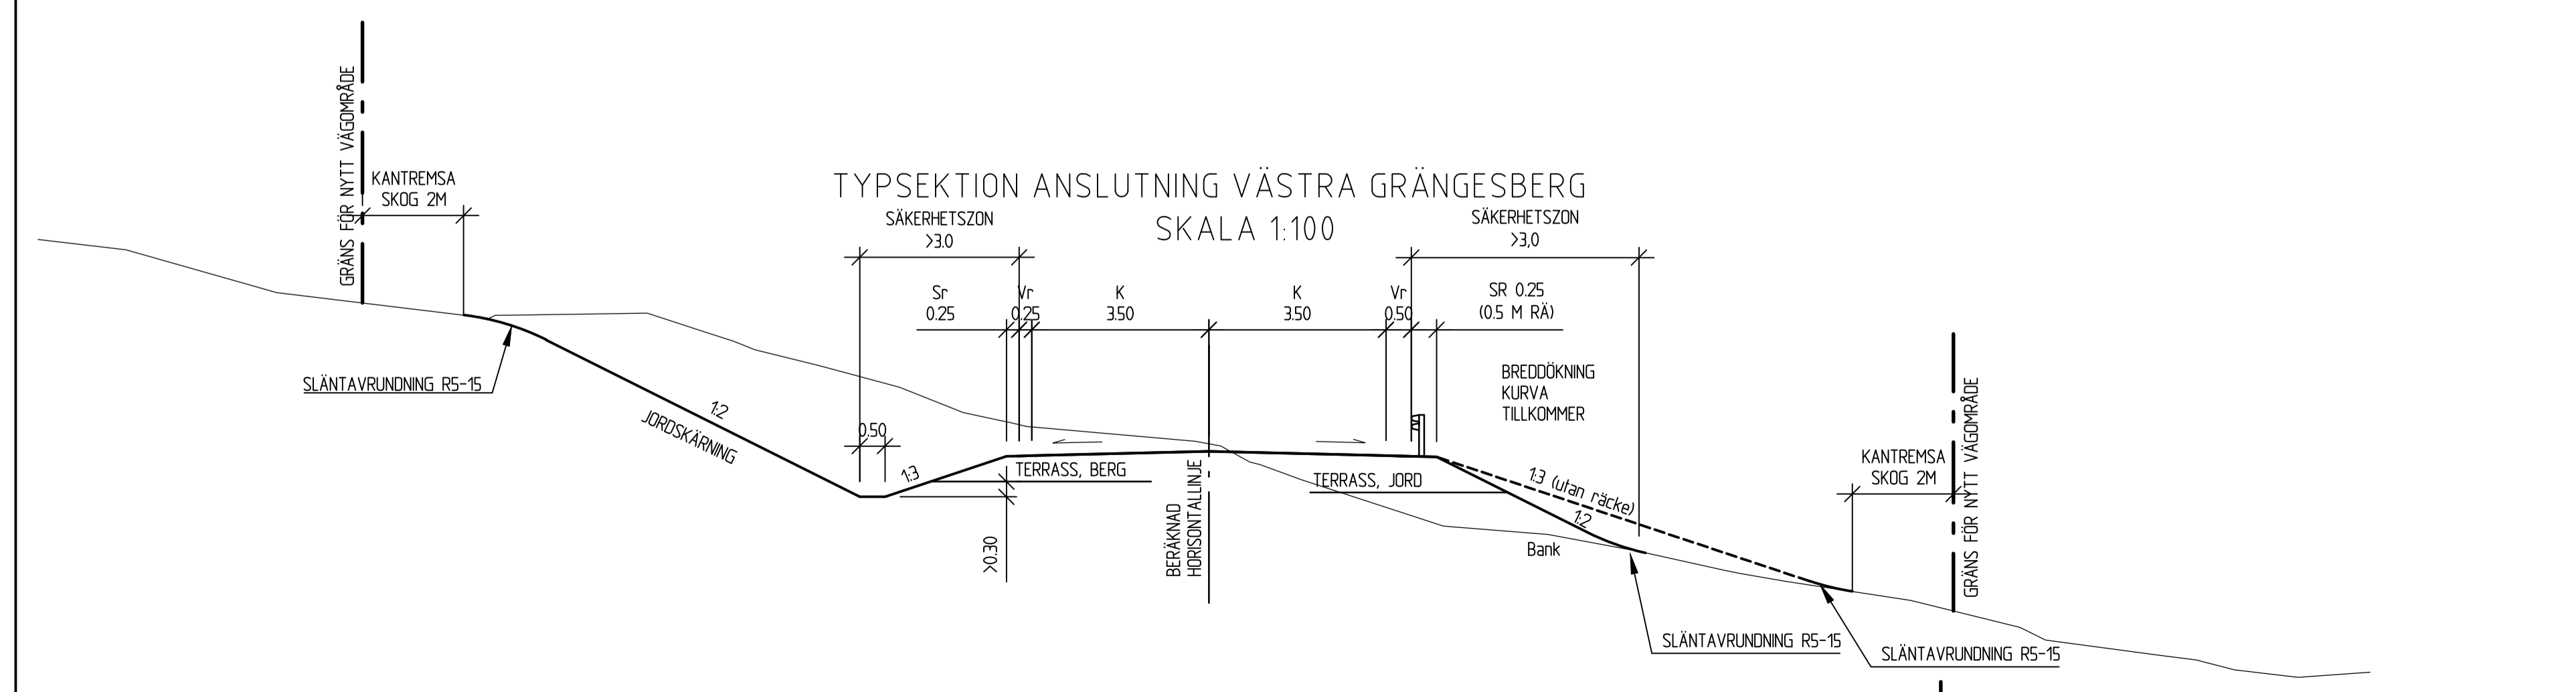

TYPSEKTION ANSLUTNING VÄSTRA GRÄNGESBERG
SKALA 1:100

TYP AV PLAN		JÄRNVÄGSPLAN	
GRANSKNINGSSTATUS / SYFTE		FÖR GRANSKNING	
HANDLINGSTYP		GRANSKNINGSHANDLING	
DATUM	2015-11-13	LEVERANS / ÄNDRINGS-PM	
OBJEKT	JÄRNVÄGSBROAR ÖVER RV50 I GRÄNGESBERG		
DELOMRÅDE / BANDEL	DALARNAS LÄN		
ANLÄGGNINGSDEL	LUDVIKA KOMMUN		
OBJEKTNUMMER / KM	134168	KONSTRUKTIONSNUMMER	
BESTÄLLARE	TRAFIKVERKET	LEVERANTÖR	SWECO
SKAPAD AV	T ROSENDAHL	UPPDRAGSNUMMER	2412607
GODKÄND AV	A LEVEDAHL	AVDELNING	CIVIL
RITNINGSTYP	TYPSEKTION		
TEKNIKOMRÅDE / INNEHÅLL	VÄGUTFORMNING OCH TRAFIK		
BESKRIVNING	RV 50, ANSLUTNING VÄSTRA GRÄNGESBERG		
SKALA	1:100	FORMAT	A1
RITNINGSNUMMER	1 00 T 04 01	FÖRVALTNINGSNUMMER	
BLAD		NÄSTA BLAD	
BET			