


**TECKENFÖRKLARING LEDNINGAR**

- LEDNINGSRÄTT, SERVITUT
- ELLEDNING LUFT - VB ENERGI/ELNÄT/KRAFT
- ELLEDNING MARK - VB ENERGI/ELNÄT/KRAFT
- ELLEDNING - FÖRTUM/ELLEVO
- TELE/OPTILEDNING - SKANDVA
- VATTENLEDNING - LUDVIKA KOMMUN
- DAGVATTENLEDNING - LUDVIKA KOMMUN
- SPILLVATTENLEDNING - LUDVIKA KOMMUN

DET FÖREKOMMER ÄVEN LEDNINGAR DÄR UNDERLAG SAKNAS.

KOORDINATSYSTEM  
PLAN: SWEREF 99 15:00  
HÖJD: RH2000

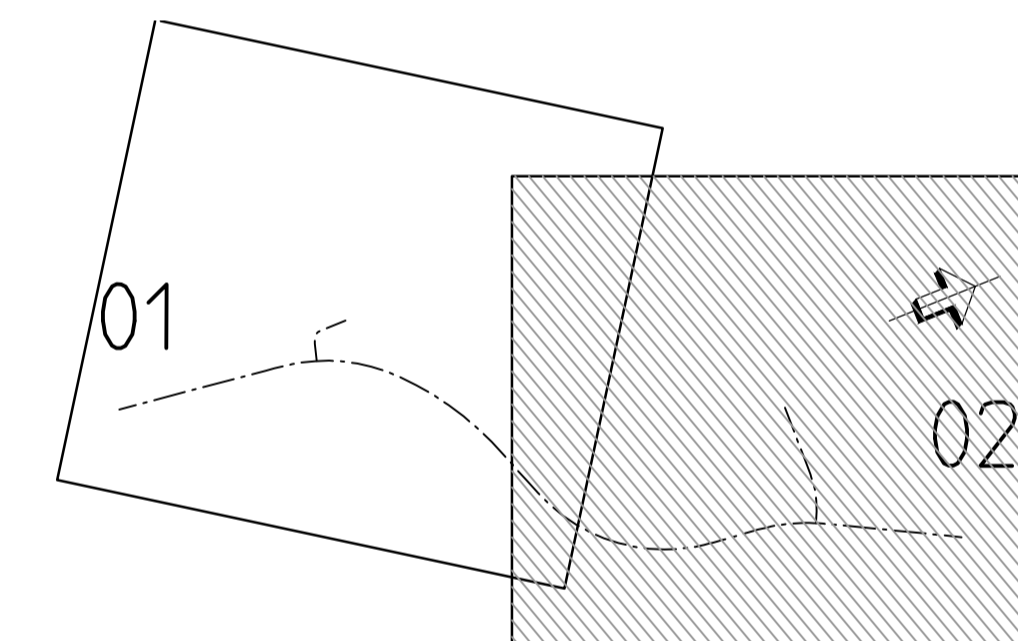

<b>JÄRNVÄGSPLAN</b>	
GRANSKNINGSSTATUS / SYFTE <b>FÖR GRANSKNING</b>	
HANDLINGSTYP <b>GRANSKNINGSHANDLING</b>	
DATUM 2015-11-13	LEVERANS / ÄNDRINGS-PM
OBJEKT <b>JÄRNVÄGSBROAR ÖVER RV50 I GRÄNGESBERG</b>	
DELOMRÅDE / BANDEL DALARNAS LÄN	
ANLÄGGNINGSDEL LUDVIKA KOMMUN	
OBJEKTNUMMER / KM 134168	KONSTRUKTIONNUMMER
BESTÄLLARE <b>TRAFIKVERKET</b>	LEVERANTÖR <b>SWECO</b>
SKAPAD AV T ROSENDAHL	UPPDRAGSNUMMER 2412607
GODKÄND AV A LEVEDAHL	AVDELNING CIVIL
RITNINGSTYP <b>LEDNINGSPÅN</b>	
TEKNIKOMRÅDE / INNEHÅLL <b>VÄGUTFORMNING OCH TRAFIK</b>	
BESKRIVNING <b>BEFINTLIGA LEDNINGAR KM 1/100 - 2/050</b>	
SKALA 1:2000	FORMAT A1
RITNINGNUMMER 1 00 X 98 02	FÖRVALTNINGSNUMMER BLAD NÄSTA BLAD BET