

### TECKENFÖRKLARING

OMRÅDEN/BETECKNINGAR SOM BERÖRS AV VÄGPLAN (GENOM FASTSTÄLLELSE)


- GRÄNS FÖR BEFINTLIG VÄGOMRÅDE
- FASTIGHETSGRÄNS
- TRAKTGRÄNS
- CENTRUMLINJE MED LÄNGDMÄTNING TILLFÄLLIG NYTTJANDERÄTT ARBETSOMRÅDE
- TILLFÄLLIG NYTTJANDERÄTT ETABLERINGSOMRÅDE

ÖVRIGA OMRÅDEN/BETECKNINGAR (BEFINTLIGA)

- BEFINTLIG ELSKÅP, VÄGMÄRKE BELYSNINGSSTOLPE
- TRÄD
- BYGGNADER
- BEF. VILTSTÄNGSEL/VILTSTÄNGSEL FRÅN VÄGPLAN
- TRAKTNAMN/FASTIGHETSNAMN

ÖVRIGA OMRÅDEN/BETECKNINGAR (FÖRESLAGNA)

- GRÄNS FÖR NYTT VÄGOMRÅDE
- BELÄGGNINGSKANT ASFALT
- STÖDREMSA
- MITTRÄCKE
- SIDORÄCKE
- PROJEKTERAD HÖJD
- DIKEN/SLÄNTER
- NY BELÄGGNING ASFALT
- NY BRO
- NY BELÄGGNING GRUS
- SIDOVÄG/ANSLUTNINGSVÄGAR
- NY TRUMMA
- STÄNGNING AV ENSKILD ANSLUTNING/RIVNING AV VÄGDEL

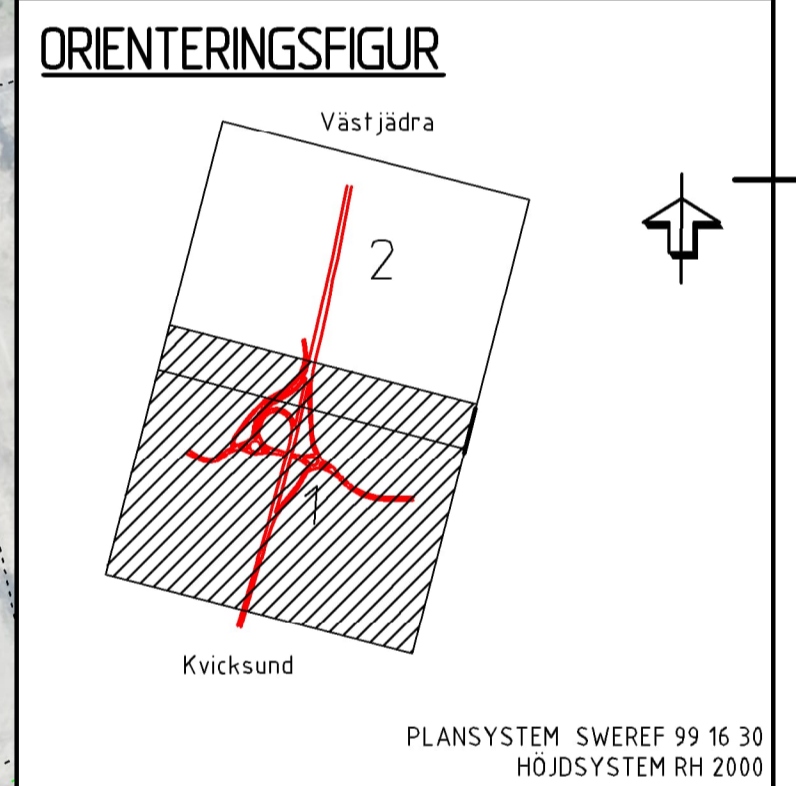

### VÄGPLAN

GRANSKNINGSSTATUS / SYFTE

HANDLINGSTYP: **SAMRÅDSHANDLING**

DATUM: 2022-11-25 | LEVERANS / ÄNDRINGS-PM

OBJEKT: **V56 KVICKSUND-VÄSTJÄDRA KORSNINGSÅTGÄRDER**

DELOMRÅDE / BANDEL: 2 V 56 KVICKSUND-VÄSTJÄDRA

ANLÄGGSNINGSDEL: 33 DINGTUNAKORSET - VÄG 56 /553

OBJEKTNUMMER / KM: 173936 | KONSTRUKTIONNUMMER

BESTÄLLARE: TRAFIKVERKET | LEVERANTÖR: **wsp**

SKAPAD AV: R. GÖRTZ, L. RANTALA | UPPDRAGSNUMMER: 10323176

GODKÄND AV: GUNILLA SORTTI | AVDELNING: 5661

RITNINGSTYP: ILLUSTRATIONSKARTA

TEKNIKOMRÅDE / INNEHÅLL: VÄGUTFORMNING OCH TRAFIK

BESKRIVNING: TPL DINGTUNAKORSET

SKALA: 1:1000 | FORMAT: A1 | FÖRVALTNINGSNUMMER

RITNINGNUMMER: 233T0501 | BLAD: 01 | NÄSTA BLAD: 02 | BET:

