


(*) SPEGELVÄND SEKTION
 (**) SEKTION MED BRUTEN INNERSLÄNT


FRILIGGANDE GCM-VÄG, BREDD 2,5 M.
 KM 1/175 - 1/270 DEL 2

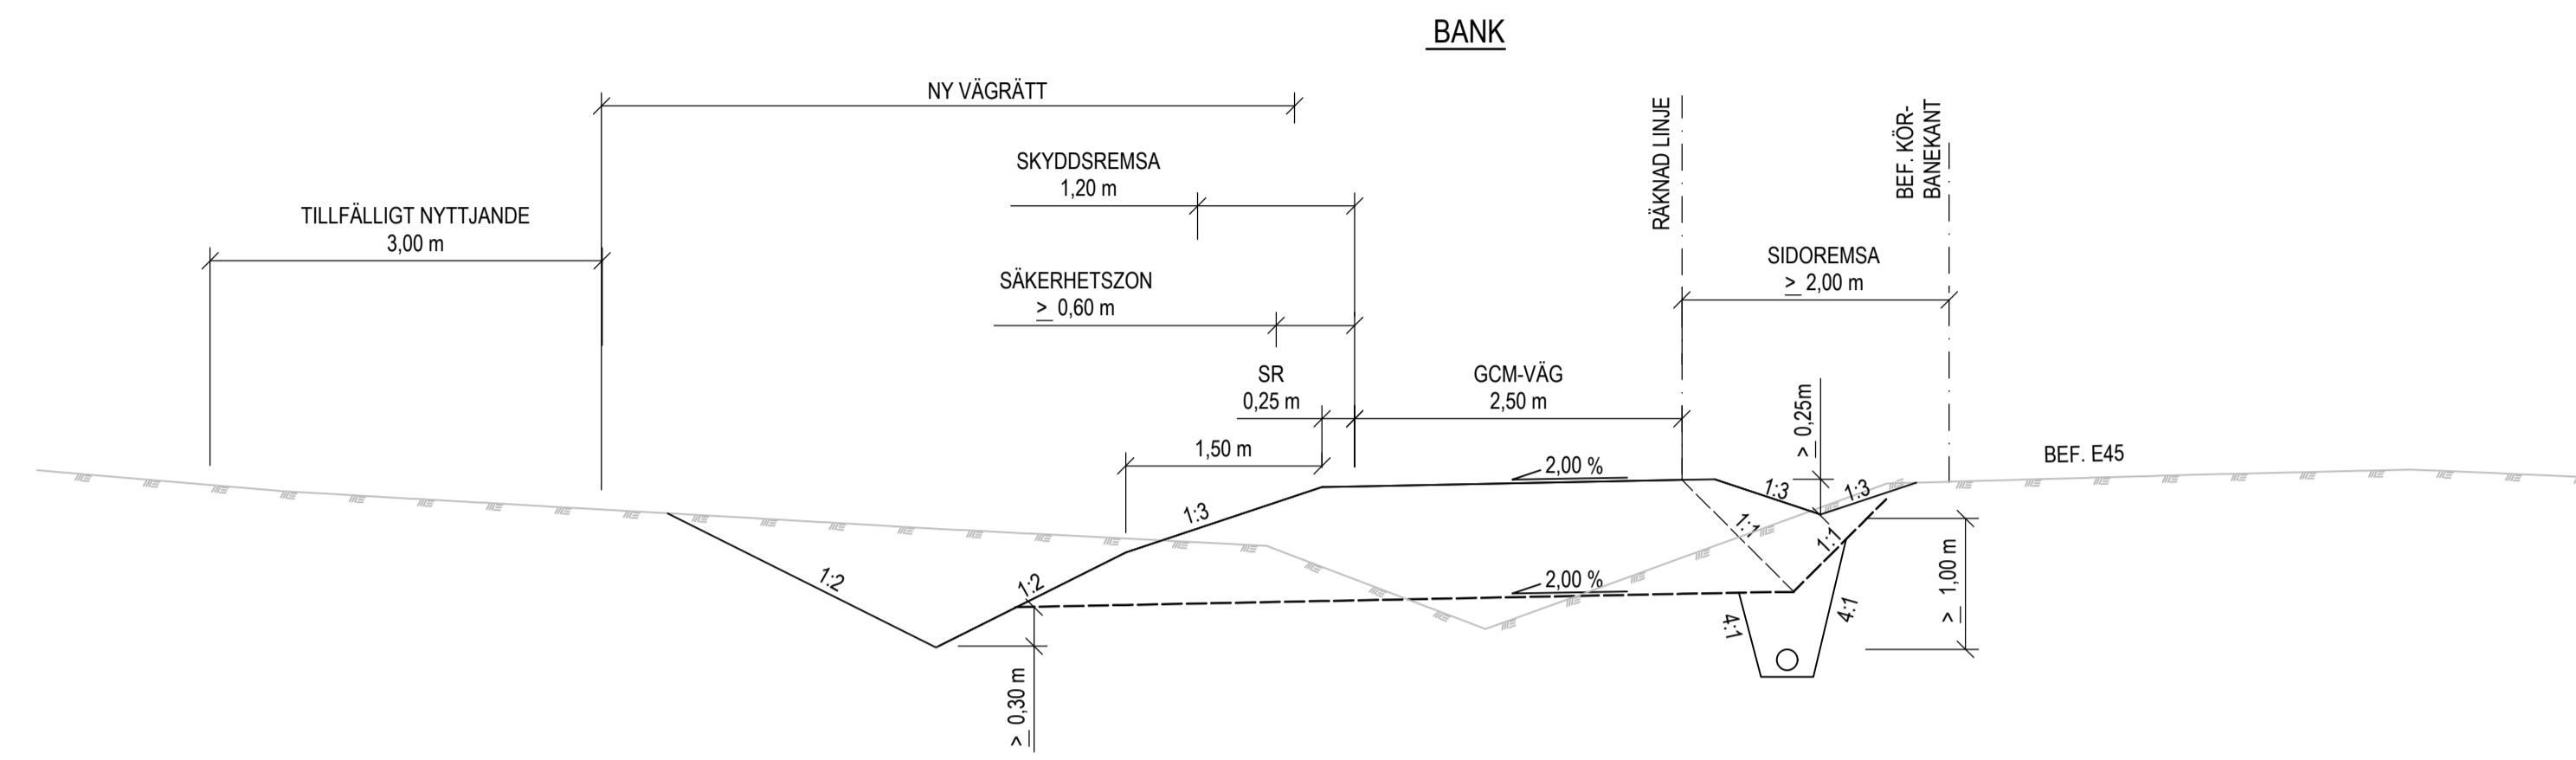

FRILIGGANDE GCM-VÄG, BREDD 2,5 M.

KM 0/000 - 0/260 DEL 1**
 KM 0/070 - 0/810 DEL 2 *
 KM 1/280 - 1/610 DEL 2 *
 KM 2/120 - 2/370 DEL 2 *
 KM 2/570 - 2/830 DEL 2 *
 KM 2/930 - 3/270 DEL 2 *

SKÄRNING

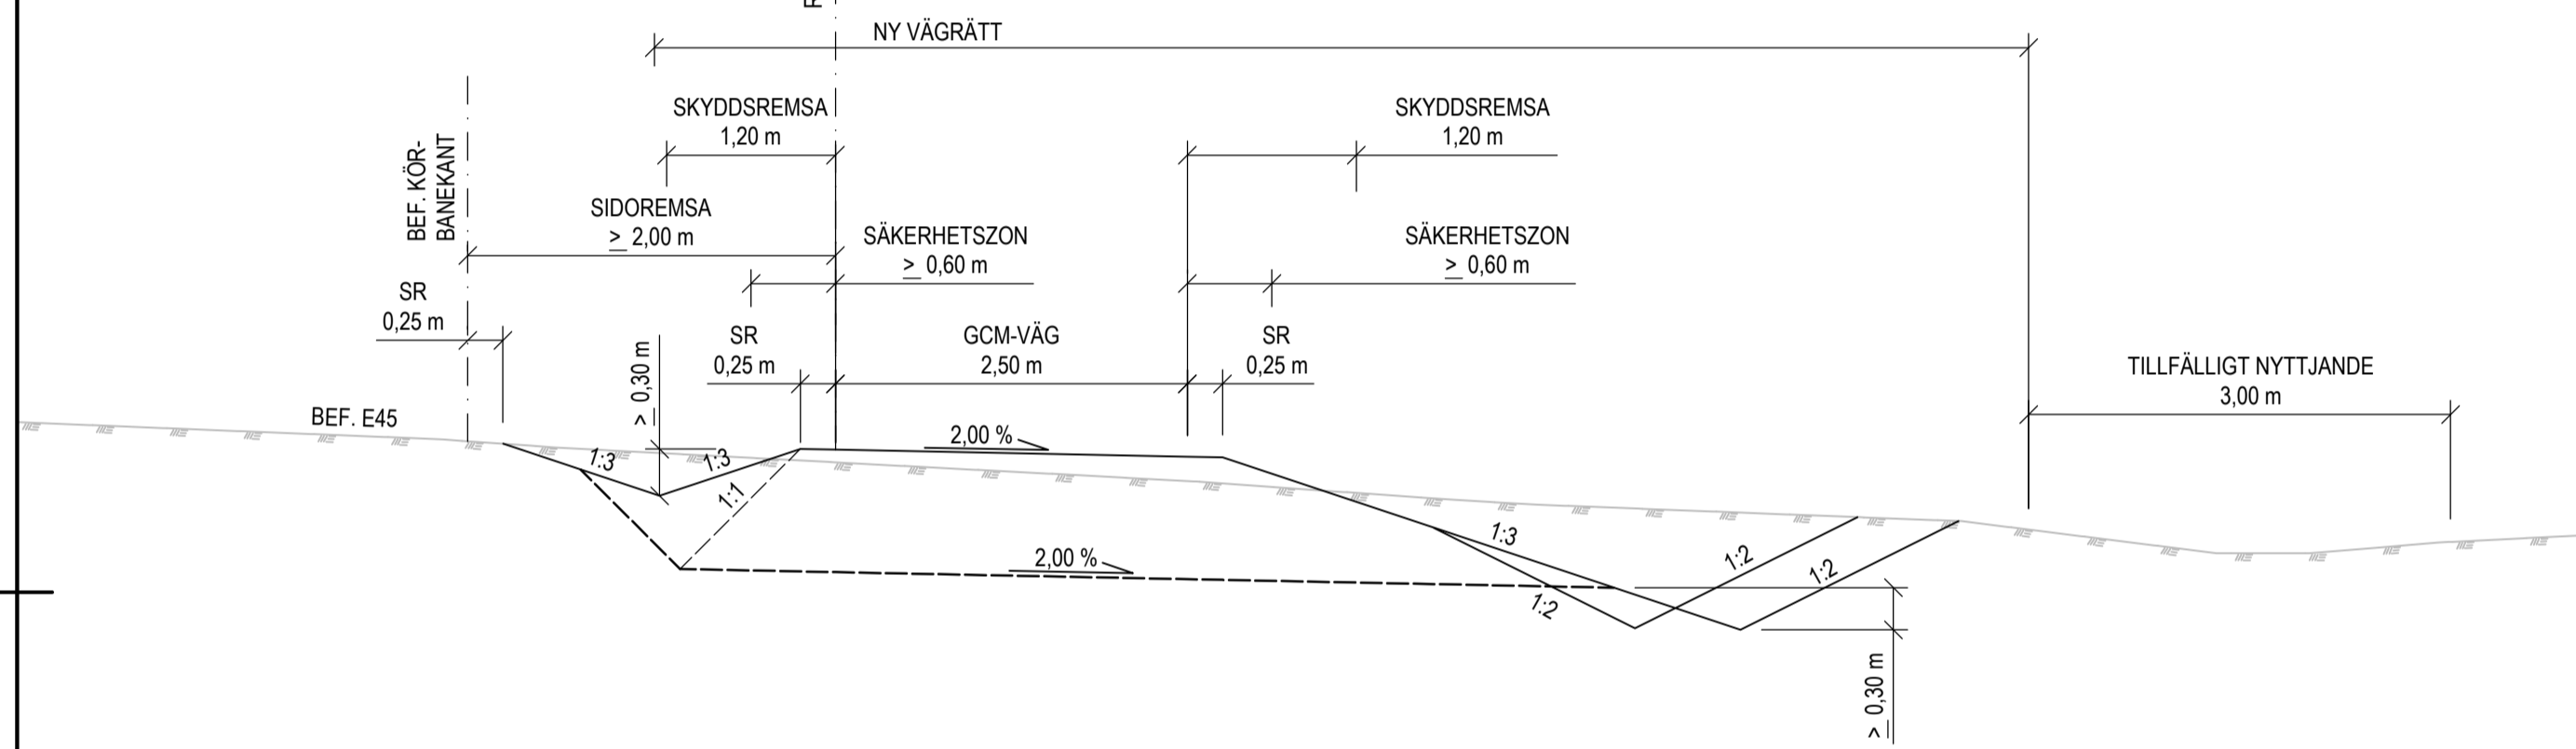

TYPSEKTION INFILTRATIONSDIKE
 KM 0/260 - 0/320 DEL 1

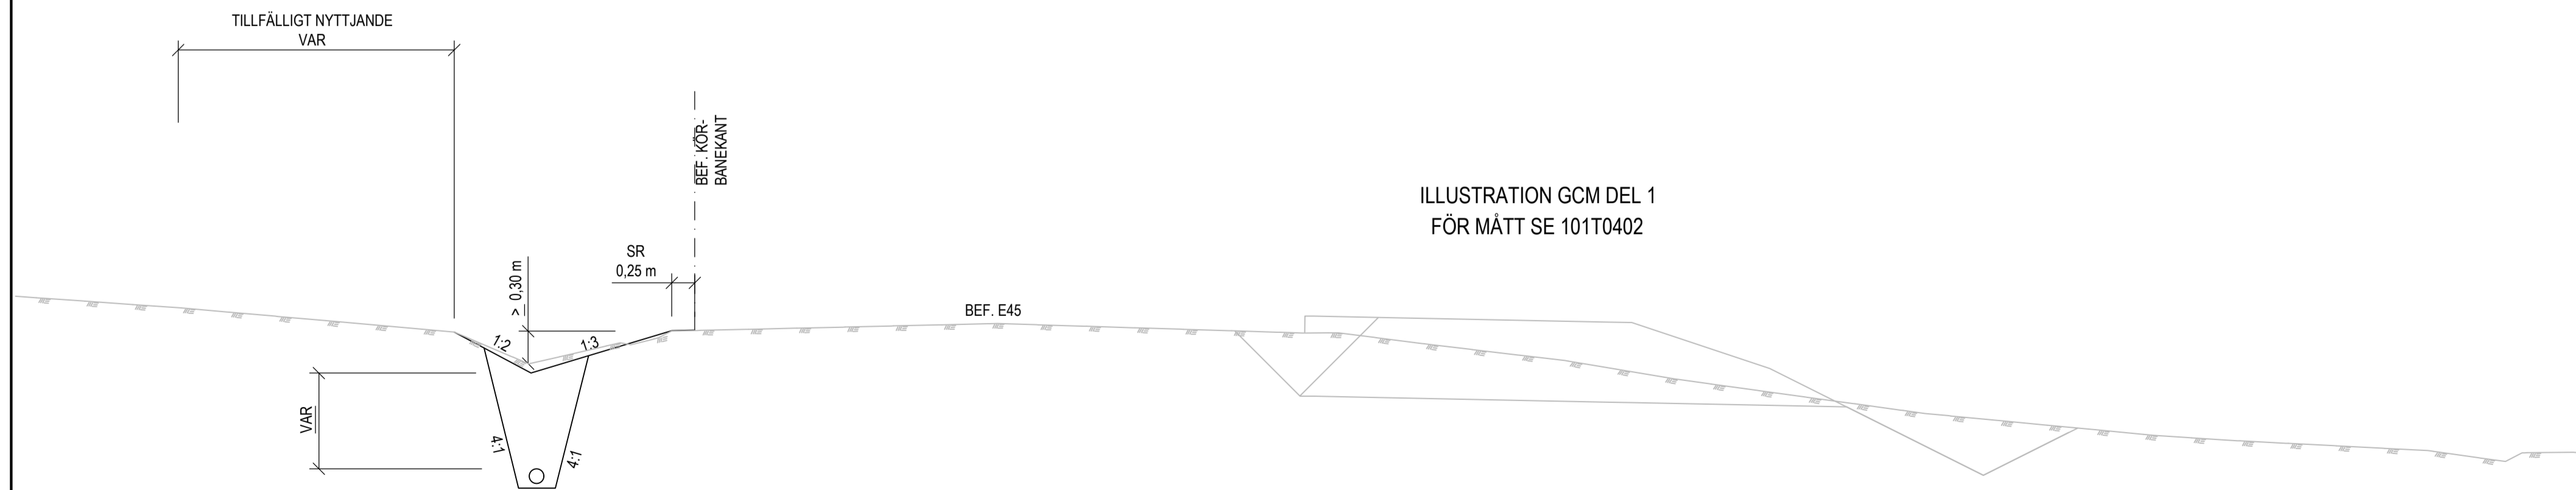


ILLUSTRATION GCM DEL 1
 FÖR MÅTT SE 101T0402

FÖRKLARINGAR

- Avvattning sker med grusfyllda diken och dräneringsledningssystem till dagvattenbrunnar, avleds till öppna diken. Ledningar dimensioneras efter flöde.
- Säkerhetszon ska vara fri från fasta föremål.
- SR = Stödremsa av grus utanför asfaltskant.

----- Terrass
 - - - - - Lastspridning


TYP AV PLAN	VÄGPLAN		
GRANSKNINGSSTATUS / SYFTE	GRANSKNINGSHANDLING		
HANDLINGSTYP	GRANSKNINGSHANDLING		
DATUM	2023-12-21	LEVERANS / ÄNDRINGS-PM	
OBJEKT	E45 TULLINGSÅS-STRÖMSUND GCM-VÄG		
DELOMRÅDE / BANDEL	TULLINGSÅS-VÄGSKÄL 804 NÄSVIKEN		
ANLÄGGNINGDEL	GCM-VÄG		
OBJEKTNUMMER / KM	174450	KONSTRUKTIONSNUMMER	TRV 2022/68571
BESTÄLLARE	TRAFIKVERKET	LEVERANTÖR	AFRY
SKAPAD AV	J BLOMGREN	UPPRAGSNUMMER	D0058340
GODKÄND AV	H JOHANSSON	AVDELNING	INFRA
RITNINGSTYP	SEKTIONS-RITNING		
TEKNIKOMRÅDE / INNEHÅLL	T VÄGUTFORMNING OCH TRAFIK		
BESKRIVNING	NY GCM-VÄG TYPSEKTIONER		
SKALA	1:50	FORMAT	A1
RITNINGSNUMMER	1 01 T 04 01	FÖRVALTNINGSNUMMER	
BLAD	NÄSTA BLAD	BET	

(*) SPEGELVÄND SEKTION

FÖRHÖJD GCM-VÄG, BREDD 2,5 M.

KM 0/280 - 0/320 DEL 1 (INGET RÄCKE)
KM 2/850 - 2/940 DEL 2 *


BANK

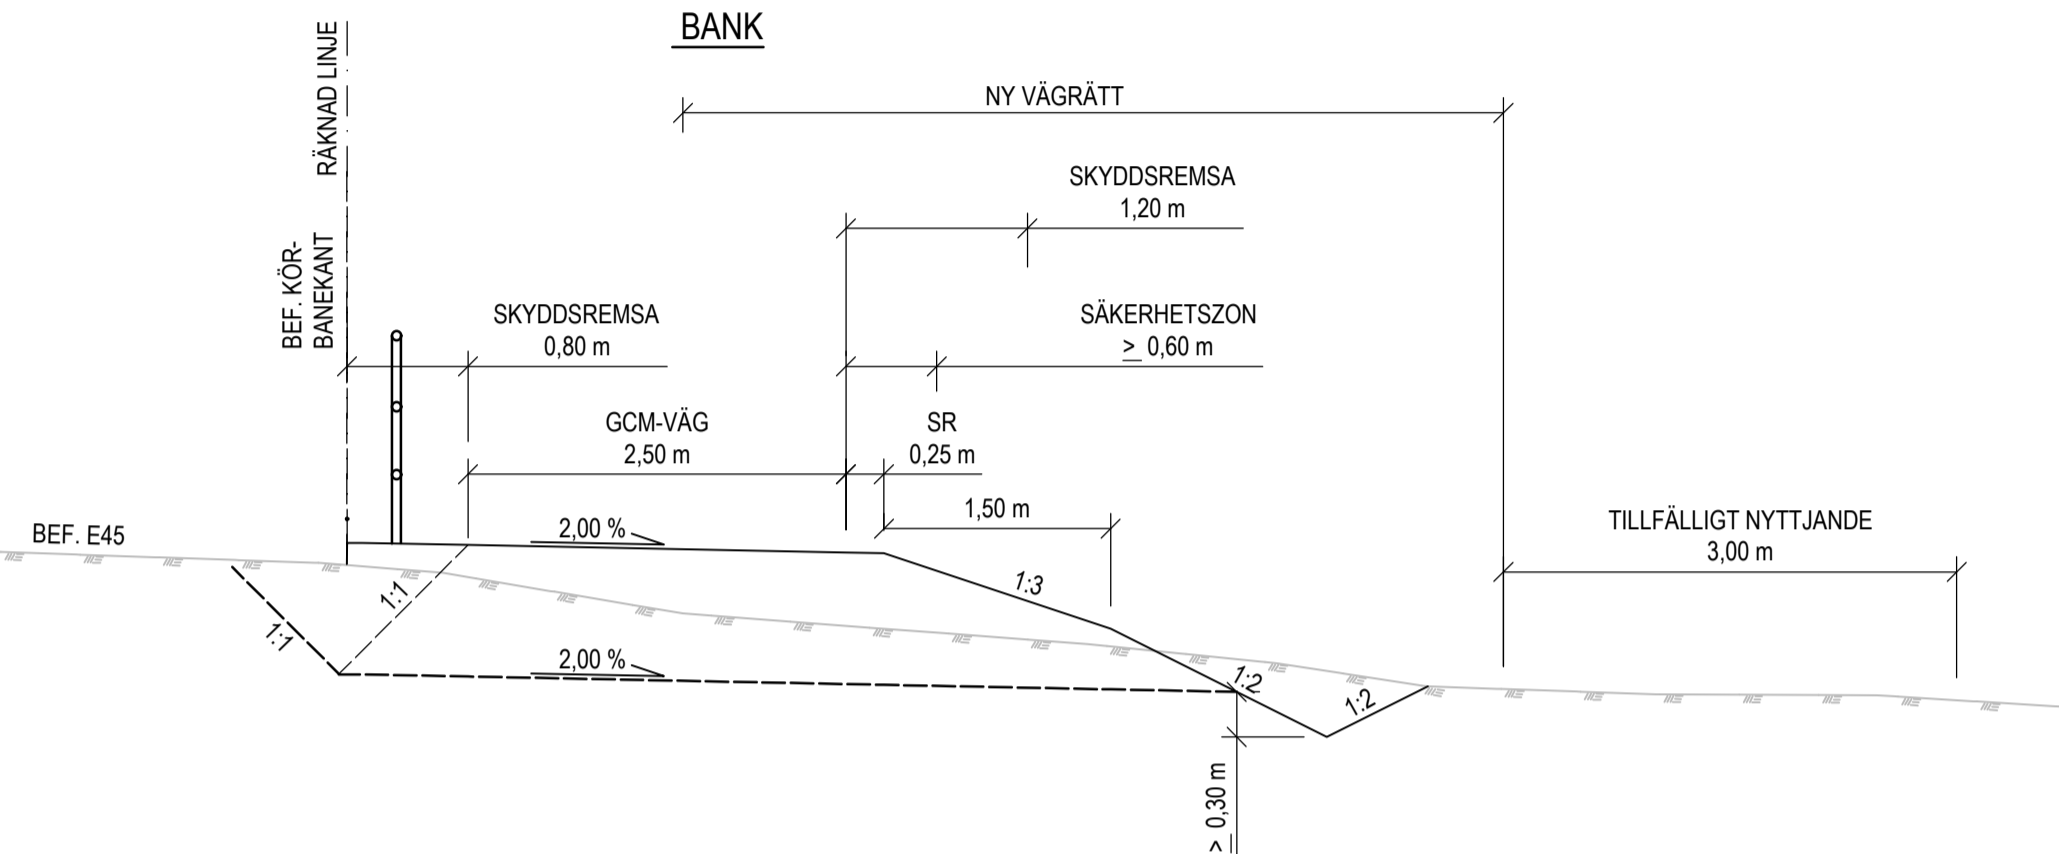

FRILIGGANDE GCM-VÄG, BREDD 2,5 M.

KM 0/000 - 0/070DEL 2
KM 2/370 - 2/565DEL 2
KM 3/290 - 3/450 DEL 2


SKÄRNING

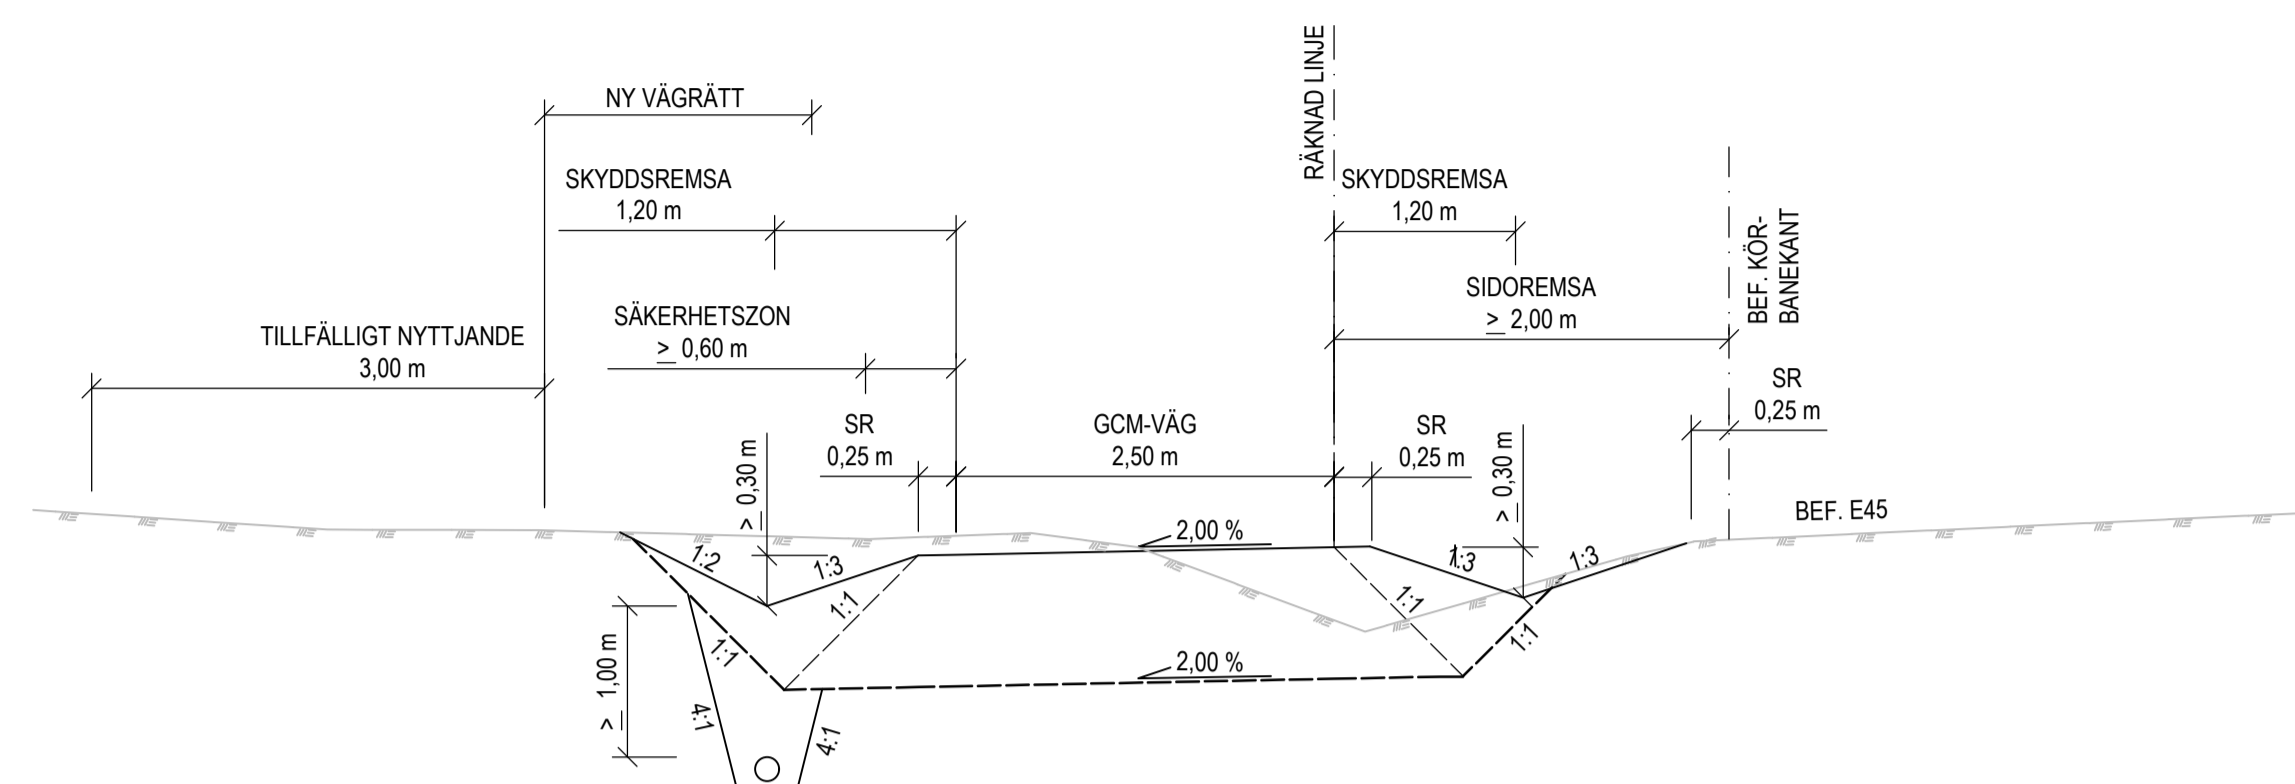

FRILIGGANDE GCM-VÄG, BREDD 2,5 M.

KM 3/450 - 3/780DEL 2


SKÄRNING

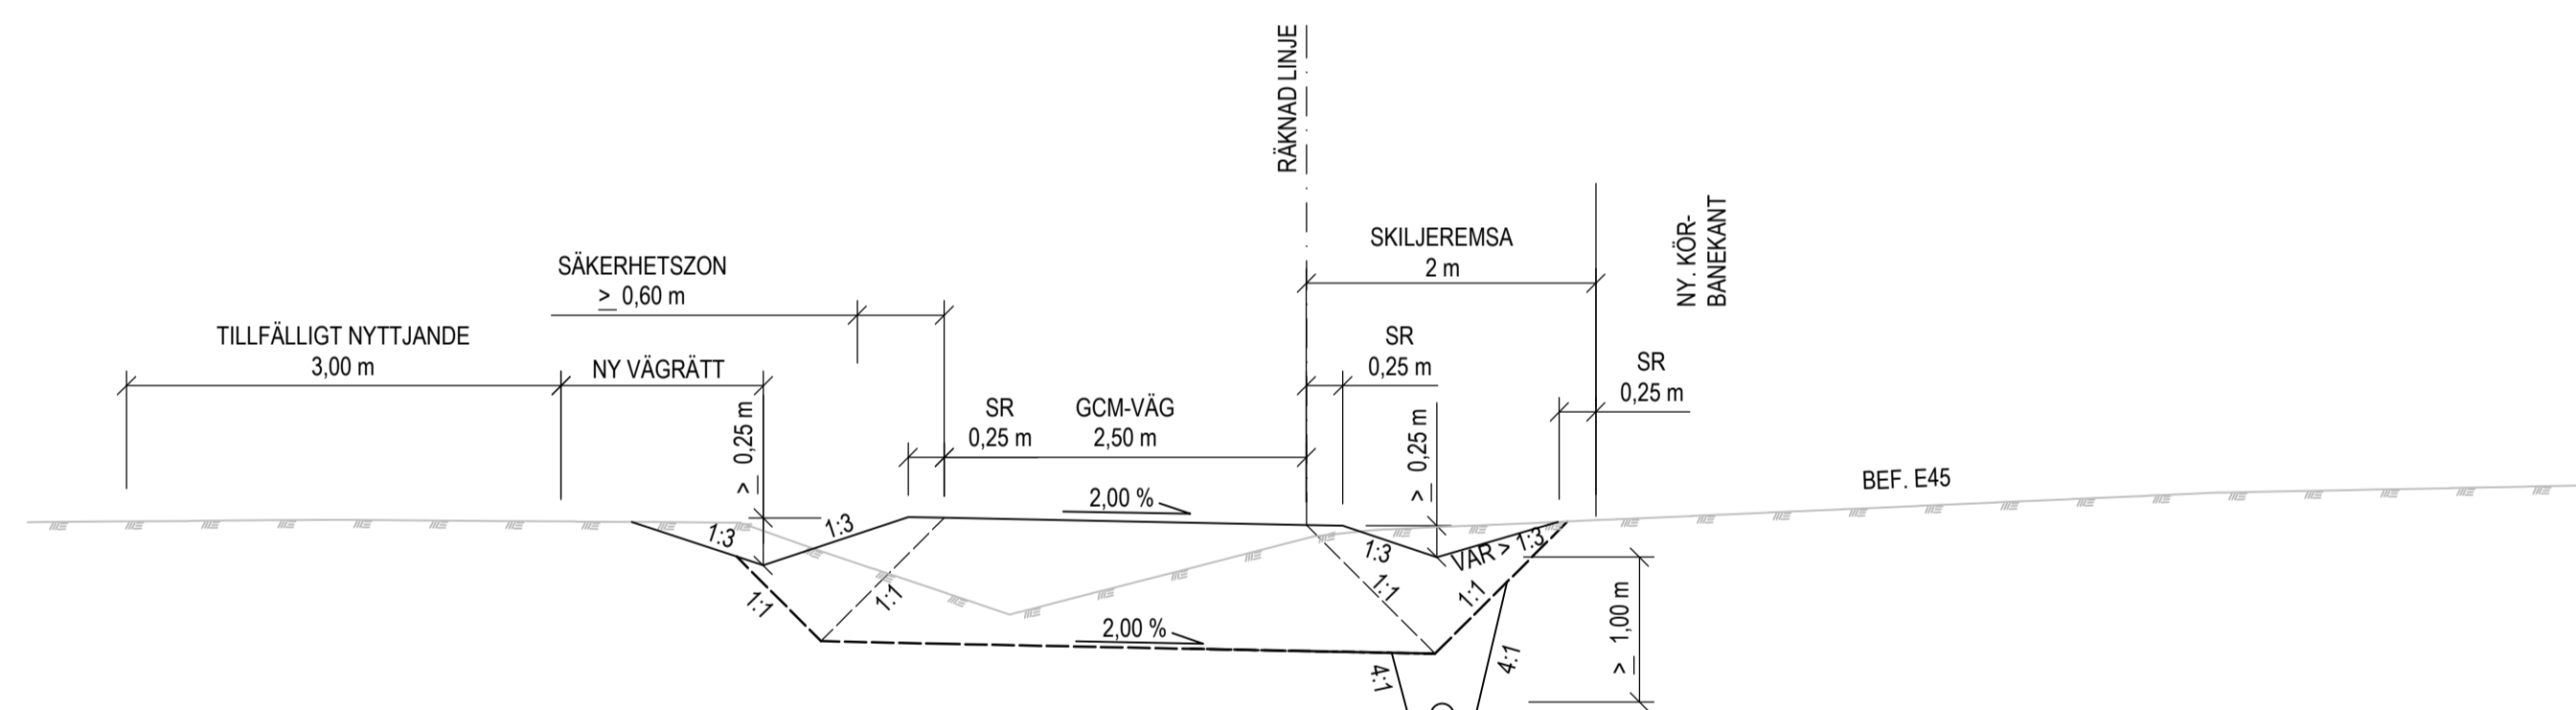

FRILIGGANDE GCM-VÄG, BREDD 2,5 M.

KM 0/830 - 1/140 & 1/620 - 2/100 DEL 2

BANK

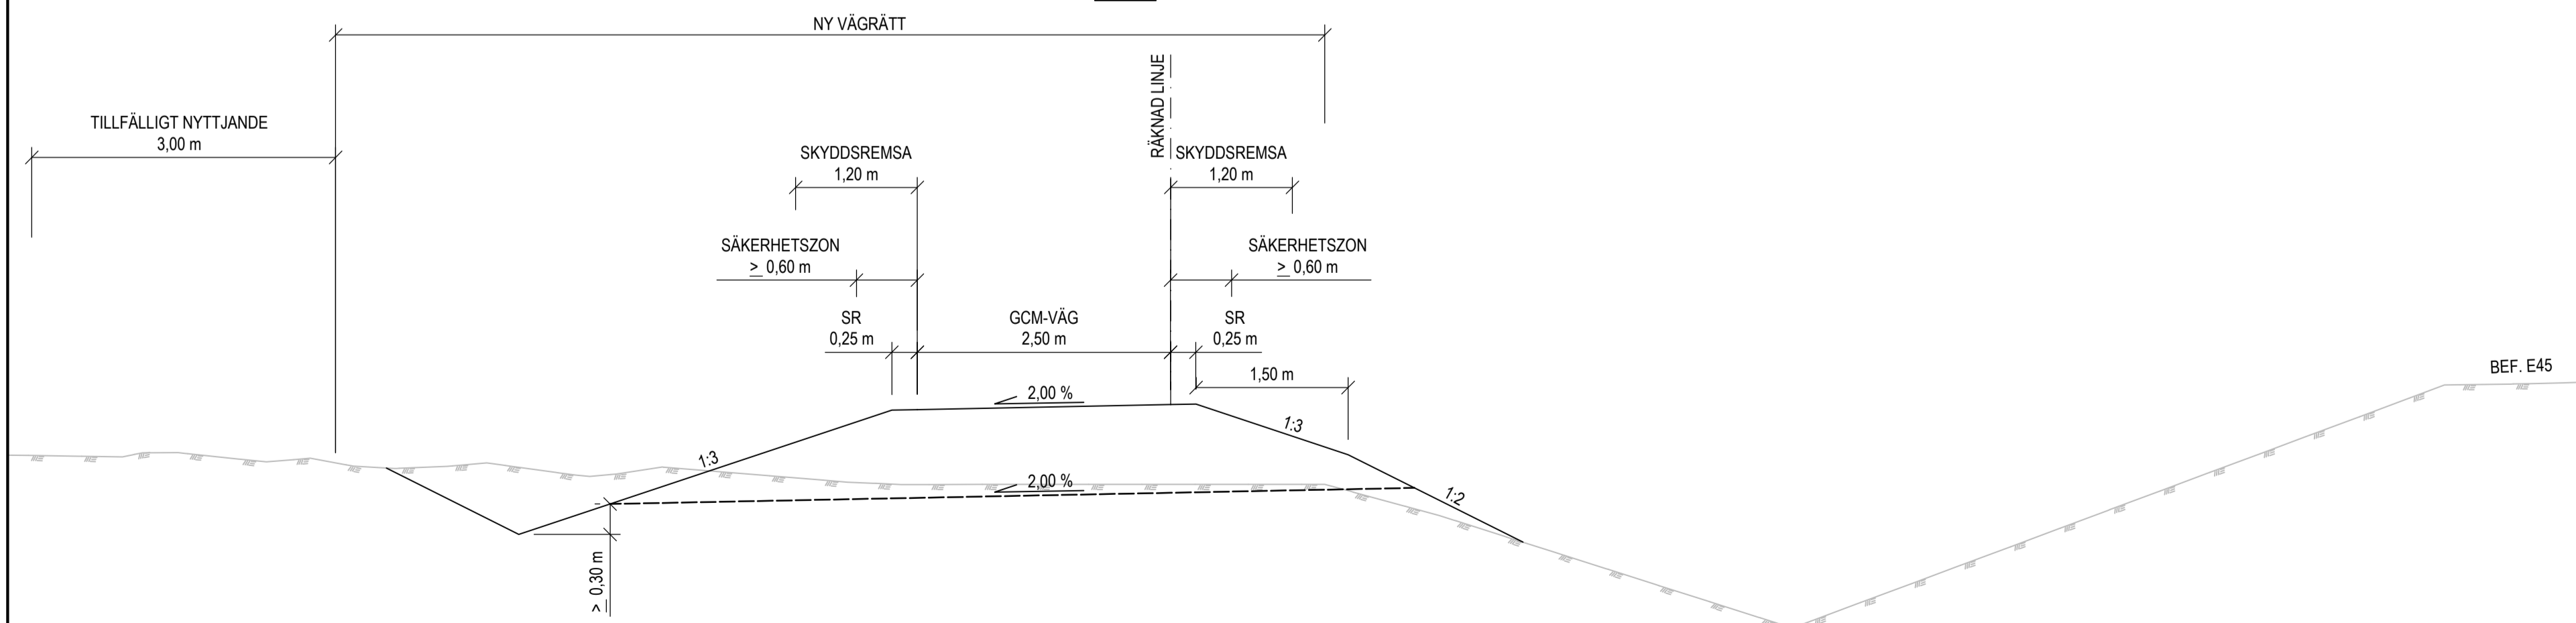

FÖRKLARINGAR

- Avvattnig sker med grusfyllda diken och dräneringsledningssystem till dagvattenbrunnar, avleds till öppna diken. Ledningar dimensioneras efter flöde.
- Säkerhetszon ska vara fri från fasta föremål.
- SR = Stödremsa av grus utanför asfalkant.

--- Terrass
--- Lastspridning

TYP AV PLAN	VÄGPLAN		
GRANSKNINGSSTATUS / SYFTE	GRANSKNINGSHANDLING		
HANDLINGSTYP	GRANSKNINGSHANDLING		
DATUM	2023-12-21	LEVERANS / ÄNDRINGS-PM	
OBJEKT	E45 TULLINGSÅS-STRÖMSUND GCM-VÄG		
DELOMRÅDE / BANDEL	TULLINGSÅS-VÄGSKÄL 804 NÄSVIKEN		
ANLÄGGNINGDEL	GCM-VÄG		
OBJEKTNUMMER / KM	174450	KONSTRUKTIONSNUMMER	TRV 2022/68571
BESTÄLLARE	TRAFIKVERKET	LEVERANTÖR	AFRY
SKAPAD AV	J BLOMGREN	UPPDRAGNUMMER	D0058340
GODKÄND AV	H JOHANSSON	AVDELNING	INFRA
RITNINGSTYP	SEKTIONS-RITNING		
TEKNIKOMRÅDE / INNEHÅLL	T VÄGUTFORMNING OCH TRAFIK		
BESKRIVNING	NY GCM-VÄG TYPSEKTIONER		
SKALA	1:50	FORMAT	A1
RITNINGSNUMMER	1 01 T 04 02	FÖRVALTNINGSNUMMER	
BLAD	NÄSTA BLAD	BET	