


2025-10-24 14:56
XREF: 306 T 03 09
PROJ: 306 T 03 09

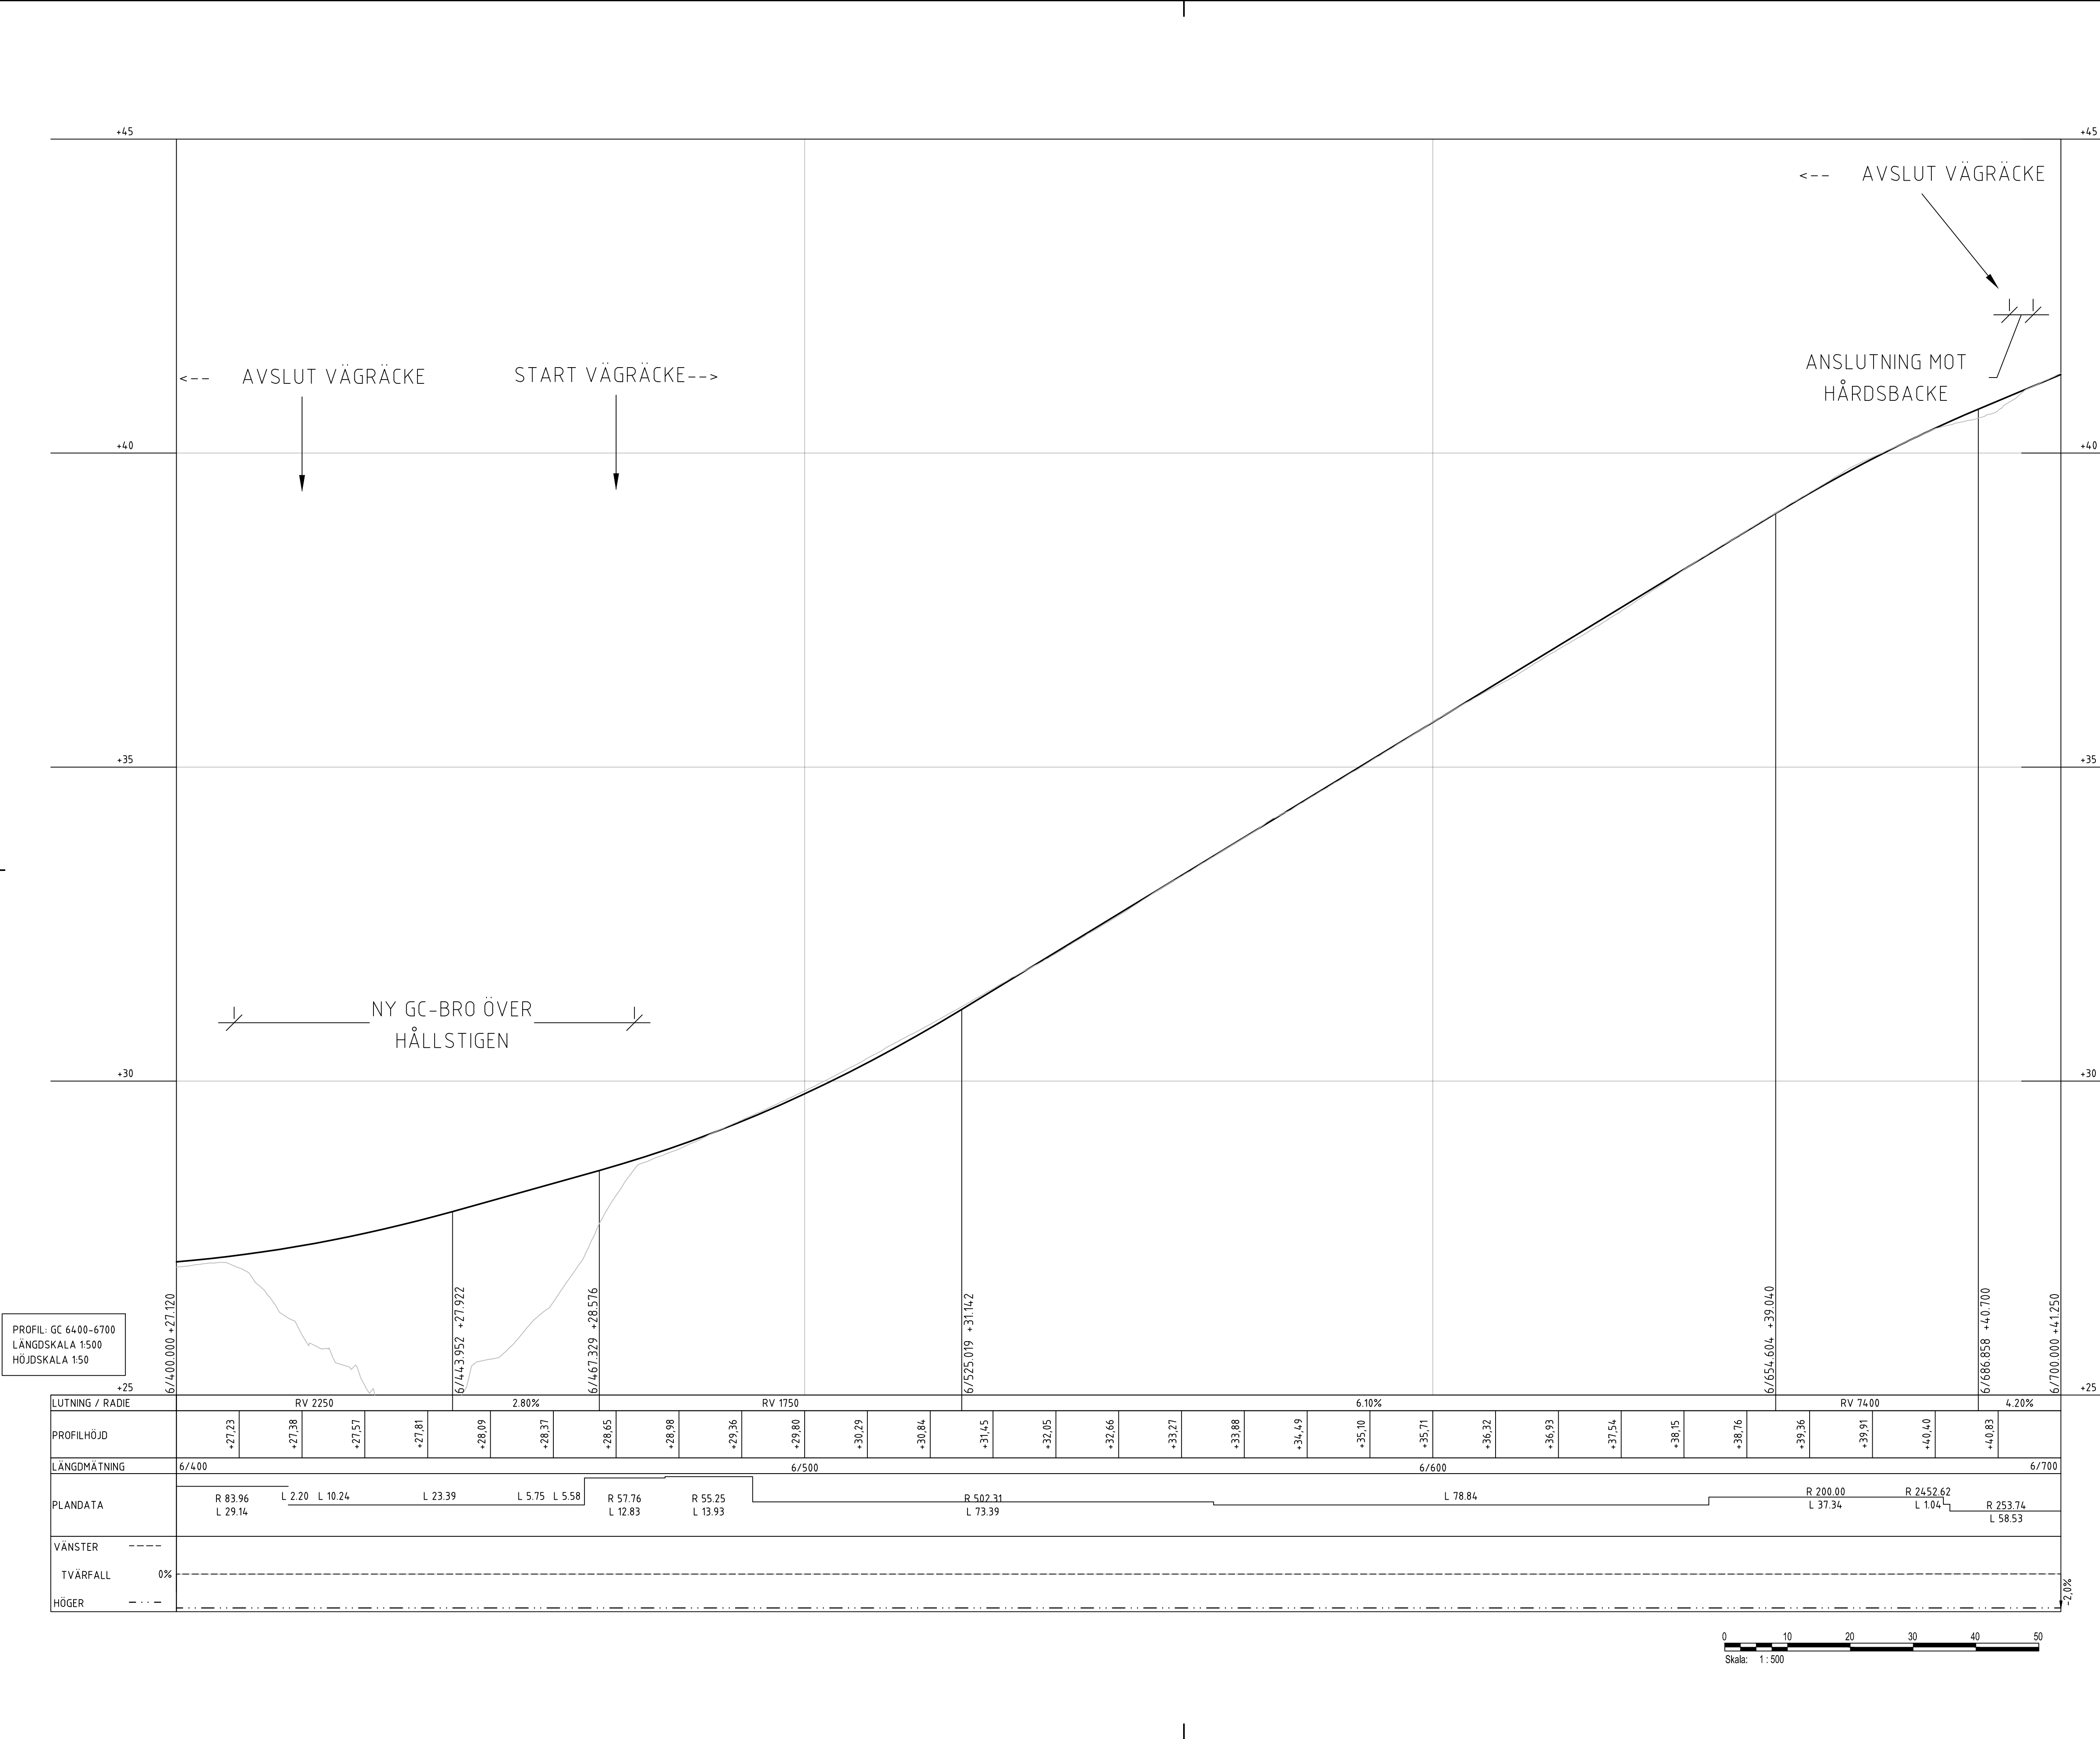

Koordinatsystem: SWEREF 99 18 00
Höjdsystem: RH2000

TECKENFÖRKLARING

BEFINTLIG MARK

NY VÄG

ANMÄRKNINGAR

Längdmätningen i profilritningen refererar till GC längdmätning som använts under projektering.

TYP AV PLAN

VÄGPLAN

GRANSKNINGSSTATUS / SYFTE

GODKÄND

HANDLINGSTYP

GRANSKNINGSHANDLING

DATUM

2025-10-22

LEVERANS / ÄNDRINGS-PM

OBJEKT

VÄG 260, GUDÖBROLEDEN
GC-VÄG & KOLLEKTIVTRAFIKÄTG

DELOMRÅDE / BANDEL

3 VÄG 260 OCH ANSLUTANDE VÄGAR

ANLÄGGNINGSDEN

06 VÄG 260, GUDÖBROLEDEN

OBJEKTNUMMER / KM

160400

KONSTRUKTIONSNUMMER

BESTÄLLARE

LEVERANTÖR

SKAPAD AV

E.STOIANOV

UPPDRAGSGNUMMER

759342

GODKÄND AV

M.ZAREINEJAD

AVDELNING

INFRA

RITNINGSTYP

PROFILRITNING

TEKNIKOMRÅDE / INNEHÅLL

T VÄGUTFORMNING OCH TRAFIK

BESKRIVNING

PROFILER
STOCKHOLM STAD
KM 6/400 - 6/700
ETAPP 1

SKALA

1:500

FORMAT

A1

FÖRVALTNINGSNUMMER

RITNINGSNUMMER

3 06 T 03 09

BLAD

09

NÄSTA BLAD

10

BET

FLO: 2025-10-24 14:56 X11-PRUJEI/02604 - VENUSLÖSTRAKET GC-VÄG OCH KOLLEKTIVTRAFIKÄTGÅRDER VÄG 260 90039502 CAD1 (VP)I/STOCKHOLM STADITIDEF306T0303.DWG EMIL STOIANOV

