


FÖRKLARINGAR

- TRAKTGRÄNS
- FASTIGHETSGRÄNS
- SKYDDSPLANK
- TEKNIKBYGGNAD
- Y+YYY
- +Y, YY
- SPÄRMITT MED LÅNGDMÄTNINGSANGIVELSE OCH HÖJDSÄTTNING
- STÄNGSEL
- GRÄNS JÄRNVÄGSPLAN
- GRÄNS FÖR JÄRNVÄGSMARK
- SCA TUBEN (VATTENLEDNING) INMÄTT
- SCA TUBEN (VATTENLEDNING) EJ INMÄTT
- NY TRUMMA
- TILLFÄLLIG ERSÄTTNINGSVÄG (BYGGTIDEN)
- MÖJLIG VÄG FÖR BYGGTRAFIK
- NY STIG
- BEFINTLIG STIG
- OMBYGGD BEFINTLIG JÄRNVÄG
- OMBYGGD BEFINTLIG KOMMUNAL ALLMÄN VÄG
- NY VÄG
- NY SLÄNT
- ÖVRIGT OMRÅDE SOM TAS I ANSPRÅK
- BEFINTLIG JÄRNVÄG
- TILLFÄLLIG NYTTJANDERÄTT
- SERVITUT/INSTRÄNGT VÄGRÄTT
- PLANKORSNING SOM STÄNGS (JÄRNVÄG)
- STOPPBOCK

FASTIGHETSBEDECKNINGAR ANGES MED SIFFROR PÅ DE ENSKILDA FASTIGHETERNA OCH TRAKTNAMN FÖR HELA TRAKTEN, ALLT I VIT SNEDSTÄLLD TEXT.

HÄNVISNINGAR

KOORDINATSYSTEM
= SWEREF 99 17:15
HÖJDSYSTEM
= RH2000

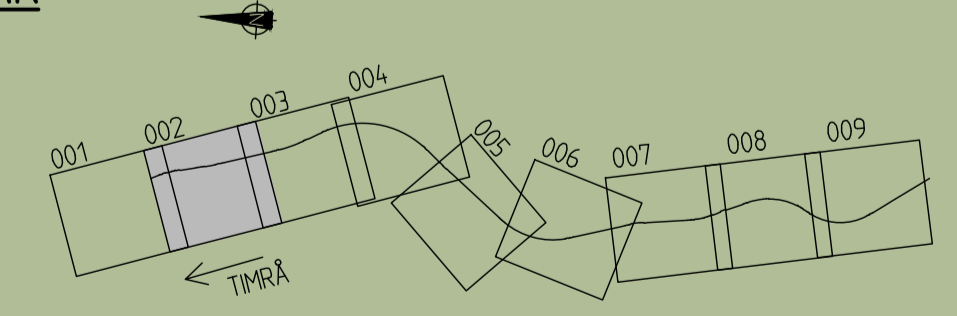

TYP AV PLAN				JÄRNVÄGSPLAN			
LEVERANTÖR	AVDELNING	LEVERANS/ÄNDRINGS-PM	TEKNIKOMRÅDE	LEVERANS/ÄNDRINGS-PM	TEKNIKOMRÅDE	FRANSKRÄNSSTATUS/SYFTE	
	70722702						
SKAPAD AV KREERA/JM	REVISERAD AV ÅF/PT	DATUM 20180115	SKALA 1:1000	FORMAT A1	RTNRSNR/FÖRVALTNING	BLAD 002	NÄSTA BLAD 003
HÄKAN ÅBERG				HÄKAN ÅBERG			
TRAFIKVERKET				TRAFIKVERKET			
JÄRNVÄGSPLAN TUNADAL INGÅR I PROJEKT "MALAND OCH TUNADALSSPÅRET"				JÄRNVÄGSPLAN TUNADALSSPÅRET			
ILLUSTRATIONSKARTA				ILLUSTRATIONSKARTA			
HÄKAN ÅBERG				HÄKAN ÅBERG			