



FÖRKLARINGAR


- TRAKTGRÄNS
- FASTIGHETSGRÄNS
- SKYDDSPLANK
- TEKNIKBYGGNAD
- SPÅRMITT MED LÄNGDMÄTNINGSANGIVELSE OCH HÖJDSÄTTNING
- STÄNGSEL
- GRÄNS JÄRNVÄGSPLAN
- GRÄNS FÖR JÄRNVÄGSMARK
- SCA TUBEN (VATTENLEDNING) INMÄTT
- SCA TUBEN (VATTENLEDNING) EJ INMÄTT
- NY TRUMMA
- TILLFÄLLIG ERSÄTTNINGSVÄG (BYGGTIDEN)
- MÖJLIG VÄG FÖR BYGGTRAFIK
- NY STIG
- BEFINTLIG STIG
- OMBYGGD BEFINTLIG JÄRNVÄG
- OMBYGGD BEFINTLIG KOMMUNAL ALLMÄN VÄG
- NY VÄG
- NY SLÄNT
- ÖVRIGT OMRÅDE SOM TAS I ANSPRÅK
- BEFINTLIG JÄRNVÄG
- TILLFÄLLIG NYTTJANDERÄTT
- SERVITUT/INSKRÄNKT VÄGRÄTT
- PLANKORSNING SOM STÅNGS (JÄRNVÄG)
- STOPPBOCK

FASTIGHETSBECKNINGAR ANGES MED SIFFROR PÅ DE ENSKILDA FASTIGHETENA OCH TRAKTNAMN FÖR HELA TRAKTEN, ALLT I VIT SNEDSTÄLLD TEXT.

Plats för upplag av massor

HÄNVISNINGAR

KOORDINATSYSTEM
- SWEREF 99 17:15
HÖJDSYSTEM
- RH2000

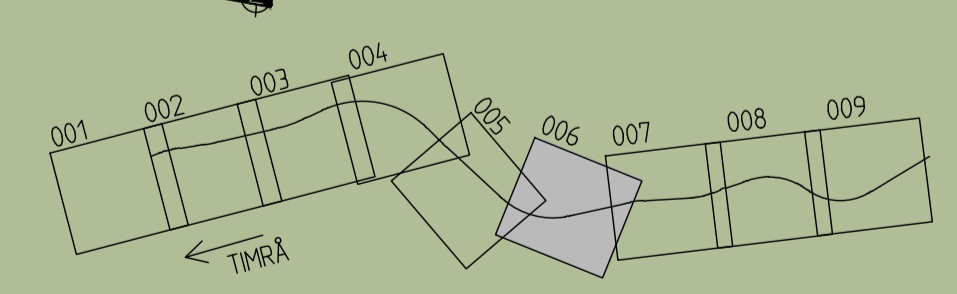

TYP AV PLAN				JÄRNVÄGSPLAN			
LEVERANTÖR	AVDELNING	LEVERANS/ÄNDRINGS-PM	TEKNIKOMRÅDE	LEVERANS/ÄNDRINGS-PM	TEKNIKOMRÅDE	LEVERANS/ÄNDRINGS-PM	TEKNIKOMRÅDE
	70722702						
SKAPAD AV KREERA/JM	GRANSKAD AV ÅF/PT	GRANSKAD AV HÅKAN ÅBERG	DATUM 20180115	SKALA 1:1000	FÖRHÅLLNING A1	RITNINGENS FÖRVALTNING	BLAD 006
JÄRNVÄGSPLAN TUNADAL INGÅR I PROJEKT "MALAND OCH TUNADALSSPÅRET" ILLUSTRATIONSKARTA				GRANSKNINGSSTATUS/SYFTE	GRANSKNINGSSTATUS/SYFTE	HANDLINGSSTÄLLESEHANDLING INLAGSNINGSSTYCKE	BLAD 231
				PROJEKTNUMMER 6-720-7-250	PROJEKT JP-TUD-01-160	BLAD 007	ANDR. 007