




- ### FÖRKLARINGAR
- TRAKTGRÄNS
 - FASTIGHETSGRÄNS
 - SKYDDSPUNKT
 - TEKNIKBYGGNAD
 - Y+YYY
 - +Y, YY
 - SPÅRMITT MED LÅNGMÄTNINGSANGIVELSE OCH HÖJDSÄTTNING
 - STÄNGSEL
 - GRÄNS JÄRNVÄGSPLAN
 - GRÄNS FÖR JÄRNVÄGSMARK
 - SCA TUBEN (VATTENLEDNING) INMÄTT
 - SCA TUBEN (VATTENLEDNING) EJ INMÄTT
 - NY TRUMMA
 - TILLFÄLLIG ERSÄTTNINGSVÄG (BYGGTIDEN)
 - MÖJLIG VÄG FÖR BYGGTRAFIK
 - NY STIG
 - BEFINTLIG STIG
 - OMBYGGD BEFINTLIG JÄRNVÄG
 - OMBYGGD BEFINTLIG KOMMUNAL ALLMÄN VÄG
 - NY VÄG
 - NY SLÄNT
 - ÖVRIGT OMRÅDE SOM TAS I ANSPRÅK
 - BEFINTLIG JÄRNVÄG
 - TILLFÄLLIG NYTTJANDERÄTT
 - SERVIDUT/INSTRÄNGT VÄGRÄTT
 - PLANKORSNING SOM STÄNGS (JÄRNVÄG)
 - STOPPBOCK

FASTIGHETSBEDECKNINGAR ANGES MED SIFFROR PÅ DE ENSKILDA FASTIGHETERNÄ OCH TRAKTNAMN FÖR HELA TRAKTEN, ALLT I VIT SNEDSTÄLLD TEXT.

HÄNVISNINGAR

KOORDINATSYSTEM
= SWEREF 99 17:15
HÖJDSYSTEM
= RH2000

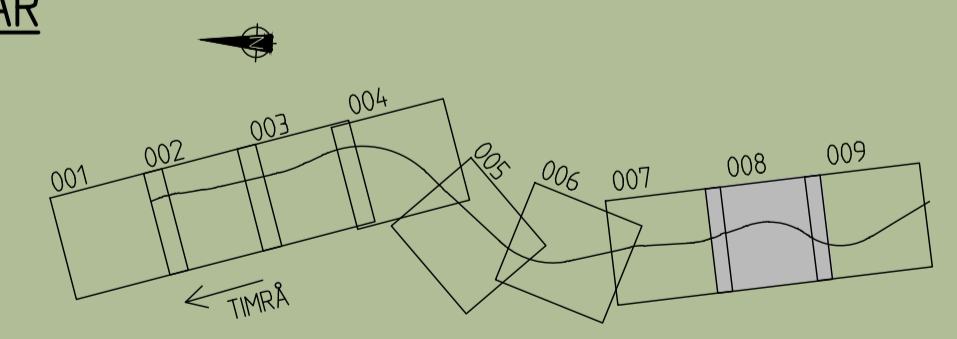

TYP AV PLAN				JÄRNVÄGSPLAN			
LEVERANTÖR	AVDELNING	LEVERANS/ÄNDRINGS-PM	TEKNIKOMRÅDE	LEVERANS/ÄNDRINGS-PM	TEKNIKOMRÅDE	GRÄNSSTATUS/SYFTE	
	70722702						
SKAPAD AV KREERA/JM	GRANSKAV AE/PT	DATUM 20180115	SKALA 1:1000	FORMAT A1	RTNRSNR FÖRVALTNING	BLAD 008	NÄSTA BLAD 009
HÄNDESKRIFVET FASTSTÄLLESEHANDLING				HÄNDESKRIFVET FASTSTÄLLESEHANDLING			
JÄRNVÄGSPLAN TUNADAL INGÅR I PROJEKT "MALAND OCH TUNADALSSPÅRET"				JÄRNVÄGSPLAN TUNADAL INGÅR I PROJEKT "MALAND OCH TUNADALSSPÅRET"			
ILLUSTRATIONSKARTA				ILLUSTRATIONSKARTA			
GODKÄND AV HÅKAN ÅBERG				GODKÄND AV HÅKAN ÅBERG			