


- KOORDINATSYSTEM**
 SYSTEM I PLAN SWEREF 99 17 15
 SYSTEM I HÖJD RH2000
- MARKANSPRÅK**
- GRÄNS FÖR JÄRNVÄGSMARK/VÄGOMRÅDE
 - AVGRÄNSNING MELLAN OLIKA TYPER AV MARKANSPRÅK
 - J** NY JÄRNVÄGSMARK MED ÄGANDERÄTT
 - Jsn** NY JÄRNVÄGSMARK MED SERVITUTSRÄTT (n = LÖPNUMMER ANGER ÄNDAMÅL)
 - J.Vi** NY JÄRNVÄGSMARK MED ÄGANDERÄTT OCH BEFINTLIGT VÄGOMRÅDE MED INSKRÄNKT VÄGRÄTT (KOMMUNAL ALLMÅN VÄG)
 - Tn** TILLFÄLLIG NYTTJÄNDERÄTT (n = LÖPNUMMER ANGER ÄNDAMÅL)
 - V** NYTT OMRÅDE MED VÄGRÄTT (KOMMUNAL ALLMÅN VÄG)
 - Vi** NYTT OMRÅDE MED INSKRÄNKT VÄGRÄTT FÖR UNDERHÅLL AV STÖDMUR (KOMMUNAL ALLMÅN VÄG)
 - J.S1** SERVITUTSRÄTT FÖR SERVICEVÄG
 - J.S2** SERVITUTSRÄTT FÖR TRÄDSÄKRING
 - J.S3** SERVITUTSRÄTT FÖR KONTAKTLEDNING OCH STÖLPAR
 - T1** TILLFÄLLIG NYTTJÄNDERÄTT FÖR ETABLERING, TILLFÄLLIGA UPPLAG OCH BYGGTRAFIK, 5 ÅR EFTER BYGGSTART
 - T2** TILLFÄLLIG NYTTJÄNDERÄTT FÖR ARBETSOMRÅDE, 5 ÅR EFTER BYGGSTART

- SKYDDÅTGÄRD ELLER FÖRSIKTIGHETSÅTGÄRD**
- SK1** MARKERING ELLER AVGRÄNSNING AV SKYDDÅTGÄRD/FÖRSIKTIGHETSÅTGÄRD
 - SK2** ERBJUDNA FASTIGHETSÄNÄRA BULLERSKYDDÅTGÄRDER UTANFÖR JÄRNVÄGSMARK
 - SK3** TORRPASSAGE FÖR SMÅVILT
 - SK4** BULLERSKYDDSVALL
 - SK5** NY PLANKORSNING FÖR GÅNG- OCH CYKELVÄG

- VERKSAMHETER/ÅTGÄRDER SOM UNDTAS FRÅN FÖRBUD ENLIGT MILJÖBALKEN**
- FÖRBUDEN I 7:15 (STRANDSKYDD) MB GÄLLER INTE BYGGANDE AV JÄRNVÄG
 - FÖRBUDEN I 7:11 (BIOTYPSKYDD) MB GÄLLER INTE BYGGANDE AV JÄRNVÄG
 - FÖRBUDEN I 7:11 (BIOTYPSKYDD) MB GÄLLER INTE BYGGANDE AV JÄRNVÄG FÖRBUDEN I 7:15 (STRANDSKYDD) MB GÄLLER INTE BYGGANDE AV JÄRNVÄG

SKYLDIGHETEN ATT GÖRA ANMÄLAN FÖR SAMRÅD ENLIGT 12:6 MB GÄLLER INTE FÖR DE VERKSAMHETER OCH ÅTGÄRDER SOM BEHOVS FÖR ATT BYGGA JÄRNVÄGEN OCH SOM FASTSTÄLLS OCH INGÅR I JÄRNVÄGSMARK ELLER OMRÅDE FÖR TILLFÄLLIG NYTTJÄNDERÄTT.

- ÖVRIGA BETECKNINGAR PÅ PLANKARTAN**
- NY JÄRNVÄG, SPÅRMITT, MED LÄNGDMÄTNINGSSTRECK OCH HÖJDSÄTTNING
 - PLANKORSNINGAR SOM STÅNGS JÄRNVÄG
 - BYGGNAD SOM RIVS
 - FASTIGHETSGRÄNS
 - TRAKTGRÄNS
 - VÄGBANKEKANTER SAMT SERVICEVÄGAR
 - SERVITUT XXXXX-X-XXXXX
 - LEDN RÄTT XXXXX-X-XXXXX
 - NÄS 271
 - FASTIGHETSREDOVISNING UPPDATERAD 2017-09-15

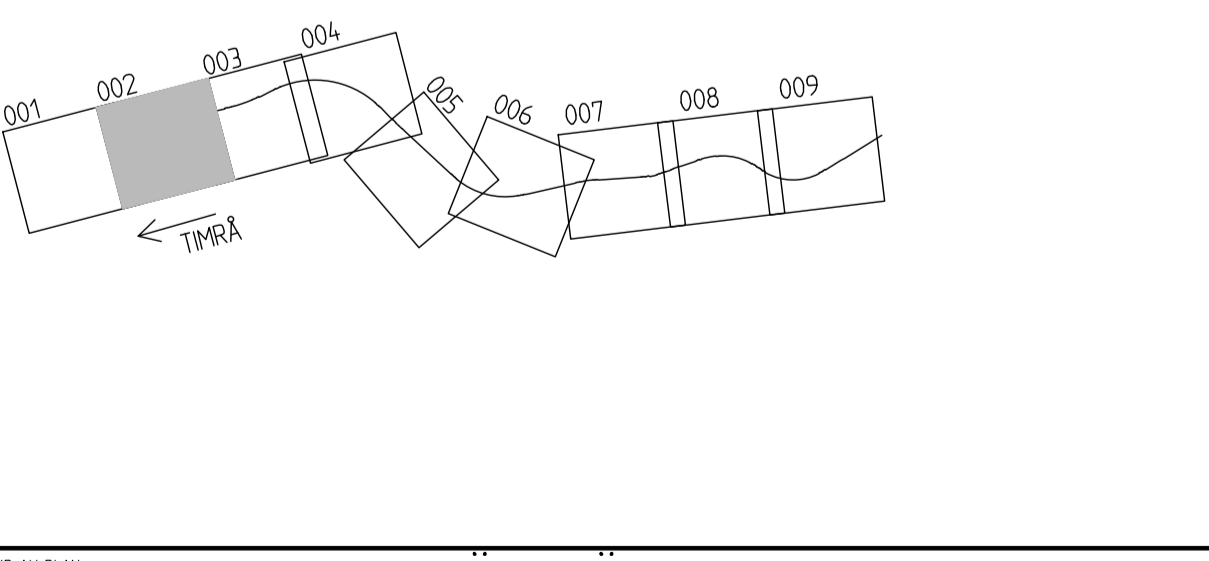

JÄRNVÄGSPLAN			
LEVERANTÖR	AVDELNING	LEVERANS/ÄNDRINGS-PM	TEKNIKOMRÅDE
	UPPRÄGNUMMER 70722702	KONSTRUKTIONSMÄTT	GRÄNSANMÄLAN/SYSTEM
TRAFIKVERKET	JÄRNVÄGSPLAN	FASTSTÄLLESEHANDLING	HANDLINGSNUMMER
SKAPAD AV KREERA/JM	TUNADAL	4+500-5+050	BLAD 231
REVISORISKT ÅF/PT	JUNADAL	JP-TUD-01-110	ANDR.
GRÄNS AV HÅKAN ÅBERG	DATUM 20180115	SKALA 1:1000	BLAD 002 003