


- KOORDINATSYSTEM**  
 SYSTEM I PLAN SWEREF 99 17 15  
 SYSTEM I HÖJD RH2000
- MARKANSPRÅK**
- GRÄNS FÖR JÄRNVÄGSMARK/VÄGOMRÅDE
  - AVGRÄNSNING MELLAN OLIKA TYPER AV MARKANSPRÅK
  - NY JÄRNVÄGSMARK MED ÄGANDERÄTT
  - NY JÄRNVÄGSMARK MED SERVITUTSRÄTT (n = LÖPNUMMER ANGER ÄNDAMÅL)
  - NY JÄRNVÄGSMARK MED ÄGANDERÄTT OCH BEFINTLIGT VÄGOMRÅDE MED INSKRÄNKT VÄGRÄTT (KOMMUNAL ALLMÄN VÄG)
  - TILFALLIG NYTTJÄNDERÄTT (n = LÖPNUMMER ANGER ÄNDAMÅL)
  - NYTT OMRÅDE MED VÄGRÄTT (KOMMUNAL ALLMÄN VÄG)
  - NYTT OMRÅDE MED INSKRÄNKT VÄGRÄTT FÖR UNDERHÅLL AV STÖDMUR (KOMMUNAL ALLMÄN VÄG)
  - SERVITUTSRÄTT FÖR SERVICEVÄG
  - SERVITUTSRÄTT FÖR TRÄDSÄKRING
  - SERVITUTSRÄTT FÖR KONTAKTLEDNING OCH STOLPAR
  - TILFALLIG NYTTJÄNDERÄTT FÖR ETABLERING, TILFÄLLIGA UPPLAG OCH BYGGTRAFIK, 5 ÅR EFTER BYGGSTART
  - TILFALLIG NYTTJÄNDERÄTT FÖR ARBETSOMRÅDE, 5 ÅR EFTER BYGGSTART

- SKYDDSÅTGÄRD ELLER FÖRSIKTIGHETSMÅTT**
- MARKERING ELLER AVGRÄNSNING AV SKYDDSÅTGÄRD/FÖRSIKTIGHETSMÅTT
  - ERBJUDNA FASTIGHETSÄNÄRA BULLERSKYDDSÅTGÄRDER UTANFÖR JÄRNVÄGSMARK
  - TORRPASSAGE FÖR SMÅVILT
  - BULLERSKYDDSVALL
  - NY PLANKORSNING FÖR GÅNG- OCH CYKELVÄG

- VERKSAMHETER/ÅTGÄRDER SOM UNDTAS FRÅN FÖRBUD ENLIGT MILJÖBALKEN**
- FÖRBUDEN I 7:15 (STRANDSKYDD) MB GÄLLER INTE BYGGANDE AV JÄRNVÄG
  - FÖRBUDEN I 7:11 (BIOTYPSKYDD) MB GÄLLER INTE BYGGANDE AV JÄRNVÄG
  - FÖRBUDEN I 7:11 (BIOTYPSKYDD) MB GÄLLER INTE BYGGANDE AV JÄRNVÄG FÖRBUDEN I 7:15 (STRANDSKYDD) MB GÄLLER INTE BYGGANDE AV JÄRNVÄG

SKYLDIGHETEN ATT GÖRA ANMÄLAN FÖR SAMRÅD ENLIGT 12:6 MB GÄLLER INTE FÖR DE VERKSAMHETER OCH ÅTGÄRDER SOM BEHOVS FÖR ATT BYGGA JÄRNVÄGEN OCH SOM FASTSTÄLLS OCH INGÅR I JÄRNVÄGSMARK ELLER OMRÅDE FÖR TILFÄLLIG NYTTJÄNDERÄTT.

- ÖVRIGA BETECKNINGAR PÅ PLANKARTAN**
- NY JÄRNVÄG, SPÅRMITT, MED LÄNGDMÄTNINGSSTRECK OCH HÖJDSÄTTNING
  - PLANKORSNINGAR SOM STÅNGS LJÄRNVÄG
  - BYGGNAD SOM RIVS
  - FASTIGHETSGRÄNS
  - TRAKTGRÄNS
  - VÄGBANKEKANTER SAMT SERVICEVÄGAR
  - SERVITUT XXXXX-X-XXXXX
  - LEON RÄTT XXXXX-X-XXXXX
  - NÄS 271
  - FASTIGHETSREDOVISNING UPPDATERAD 2017-09-15

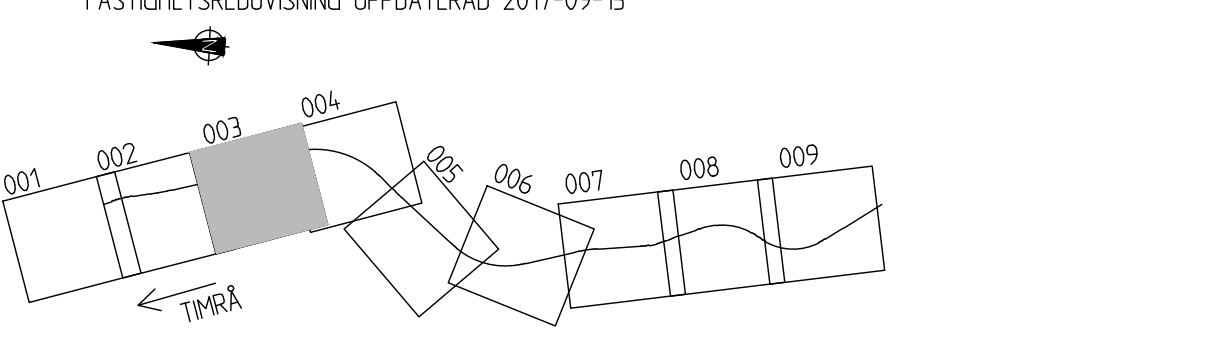

TYP AV PLAN				JÄRNVÄGSPLAN			
LEVERANTÖR	AVDELNING	LEVERANS/ÄNDRINGS-PM	TEKNIKOMRÅDE	LEVERANS/ÄNDRINGS-PM	KONSTRUKTIONSDOKUMENT	GRÄNSSTATUS/SYSTE	GRÄNSSTATUS/SYSTE
	70722702						
	JÄRNVÄGSPLAN TUNADAL INGÅR I PROJEKT "MALAND OCH TUNADALSSPÅRET" PLANKARTA			HÄNDNINGENS FASTSTÄLLESEHANDLING KVALITETSTYP			
SKAPAD AV KREERA/JM				KOMPLETTERINGAR 5-050-5+600		BLAD 231	
REVISOR AV ÅF/PT				PROJEKTNUMMER JP-TUD-01-110		ANDR. 003 004	
GODKÄND AV HÅKAN ÅBERG	DATUM 20180115	SKALA 1:1000	FORMAT A1	RTN/REGNR FÖRVALTNING	BLAD	NÄSTA BLAD	ANDR.