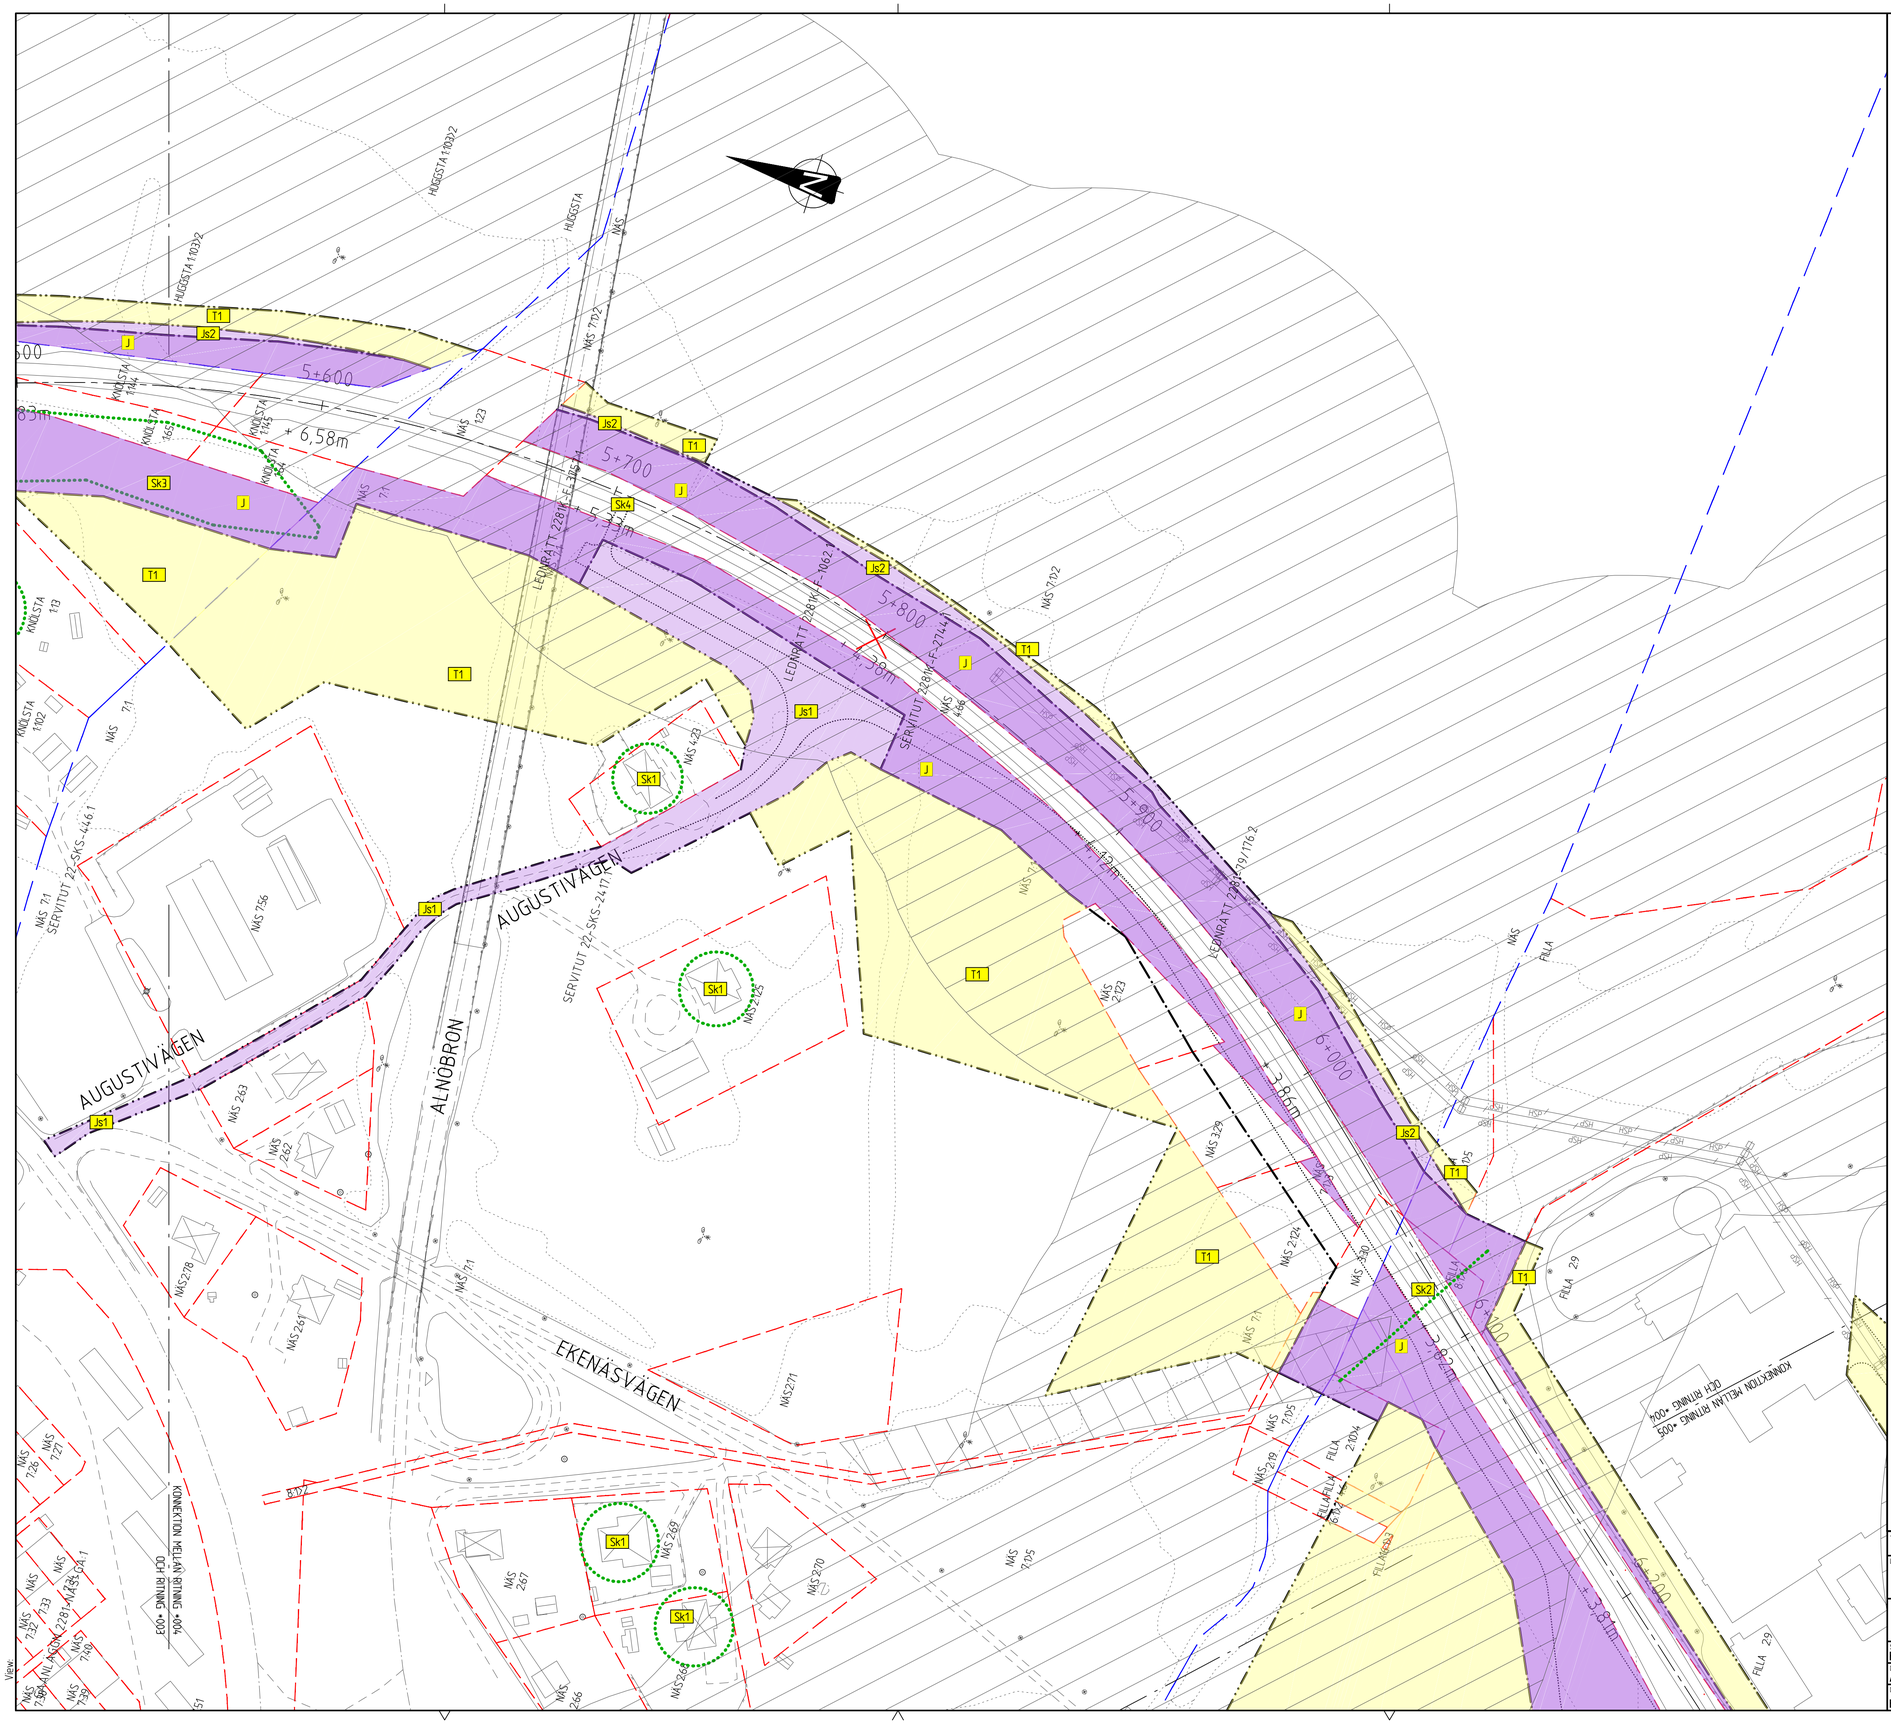

KOORDINATSYSTEM

SYSTEM I PLAN: SWEREF 99 17 15
SYSTEM I HÖJD: RH2000

MARKANSPRÅK

GRÄNS FÖR JÄRNVÄGSMARK/VÄGOMRÅDE

AVGRÄNSNING MELLAN OLIKA TYPER AV MARKANSPRÅK

J	NY JÄRNVÄGSMARK MED ÄGANDERÄTT
Jsn	NY JÄRNVÄGSMARK MED SERVITUTSRÄTT (n = LÖPNUMMER ANGER ÄNDAMÅL)
J, Vi	NY JÄRNVÄGSMARK MED ÄGANDERÄTT OCH BEFINTLIGT VÄGOMRÅDE MED INSKRÄNKT VÄGRÄTT (KOMMUNAL ALLMÄN VÄG)
Tn	TILLFÄLLIG NYTTJANDERÄTT (n = LÖPNUMMER ANGER ÄNDAMÅL)
V	NYTT OMRÅDE MED VÄGRÄTT (KOMMUNAL ALLMÄN VÄG)
Vi	NYTT OMRÅDE MED INSKRÄNKT VÄGRÄTT FÖR UNDERHÅLL AV STÖDMUR (KOMMUNAL ALLMÄN VÄG)
Js1	SERVITUTSRÄTT FÖR SERVICEVÄG
Js2	SERVITUTSRÄTT FÖR TRÄDSÄKRING
Js3	SERVITUTSRÄTT FÖR KONTAKTLEDNING OCH STOLPAR
T1	TILLFÄLLIG NYTTJANDERÄTT FÖR ETABLERING, TILLFÄLLIGA UPPLAG OCH BYGGTRAFIK, 5 ÅR EFTER BYGGSTART
T2	TILLFÄLLIG NYTTJANDERÄTT FÖR ARBETSOMRÅDE, 5 ÅR EFTER BYGGSTART

SKYDDSÅTGÄRD ELLER FÖRSIKTIGHETSMÅTT

MARKERING ELLER AVGRÄNSNING AV SKYDDSÅTGÄRD/FÖRSIKTIGHETSMÅTT

Sk1	ERBJUDNA FASTIGHETSNÄRA BULLERSKYDDSÅTGÄRDER UTANFÖR JÄRNVÄGSMARK
Sk2	TORRPASSAGE FÖR SMÅVILT
Sk3	BULLERSKYDDSVALL
Sk4	NY PLANKORSNING FÖR GÅNG - OCH CYKELVÄG

VERKSAMHETER/ÅTGÄRDER SOM UNDANTAS FRÅN FÖRBUD ENLIGT MILJÖBALKEN

FÖRBUDEN I 7:15 (STRANDSKYDD) MB GÄLLER INTE BYGGANDE AV JÄRNVÄG

FÖRBUDEN I 7:11 (BIOTYPSKYDD) MB GÄLLER INTE BYGGANDE AV JÄRNVÄG

FÖRBUDEN I 7:11 (BIOTYPSKYDD) MB GÄLLER INTE BYGGANDE AV JÄRNVÄG
FÖRBUDEN I 7:15 (STRANDSKYDD) MB GÄLLER INTE BYGGANDE AV JÄRNVÄG

SKYLDIGHETEN ATT GÖRA ANMÄLAN FÖR SAMRÅD ENLIGT 12:6 MB GÄLLER INTE FÖR DE VERKSAMHETER OCH ÅTGÄRDER SOM BEHÖVS FÖR ATT BYGGA JÄRNVÄGEN OCH SOM FASTSTÄLLS OCH INGÅR I JÄRNVÄGMARK ELLER OMRÅDE FÖR TILLFÄLLIG NYTTJANDERÄTT.

ÖVRIGA BETECKNINGAR PÅ PLANKARTAN

Y+YYY
+Y,YY m

NY JÄRNVÄG, SPÅRMITT, MED LÄNGDMÄTNINGSSTRECK OCH HÖJDSÄTTNING

PLANKORSNINGAR SOM STÄNGS (JÄRNVÄG)

BYGGNAD SOM RIVS

FASTIGHETSGRÄNS

TRAKTGRÄNS

VÄGBANEKANTER SAMT SERVICEVÄGAR

SERVITUT XXXXX-X-XXXX.X	BEFINTLIGT SERVITUT
LEDN RÄTT XXXXX-X-XXXX.X	BEFINTLIG LEDNINGSRÄTT
NÄS 2:71	FASTIGHETSBETECKNING

FASTIGHETSREDOVISNING UPPDATERAD 2017-09-15

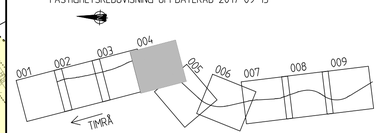

TYP AV PLAN	JÄRNVÄGSPLAN		
LEVERANTÖR: www.afconsuls.com	AVDELNING	LEVERANS/ÄNDRINGS-PM	TEKNIKOMRÅDE
	UPPDRAGSNUMMER: 70722702	KONSTRUKTIONSNUMMER	GRANSKNINGSSTATUS/SYFTE
TRAFIKVERKET	JÄRNVÄGSPLAN TUNADAL INGÅR I PROJEKT "MALAND OCH TUNADALSSPÅRET" PLANKARTA		HANDLINGSTYP: FASTSTÄLLELSEHANDLING ANLÄGGNINGSTYP
SKAPAD AV: KREERA/JM			KILOMETER+METER: 5+600-6+250 / BANDEL: 231
GENOMGÅTT AV: ÅF/PT			RITNINGSNR PROJEKT: JP-TUD-01-110
GODKÄND AV: HÅKAN ÅBERG	DATUM: 20180115	SKALA: 1:1000 / FORMAT: A1	RITNINGSNR FÖRVALTNING / BLAD: 004 / NÄSTA BLAD: 005 / ÄNDR.