

**KOORDINATSYSTEM**

SYSTEM I PLAN: SWEREF 99 17 15  
SYSTEM I HÖJD: RH2000

**MARKANSPRÅK**

- GRÄNS FÖR JÄRNVÄGSMARK/VÄGOMRÅDE
- AVGRÄNSNING MELLAN OLIKA TYPER AV MARKANSPRÅK
- J** NY JÄRNVÄGSMARK MED ÄGANDERÄTT
- Jsn** NY JÄRNVÄGSMARK MED SERVITUTSRÄTT (n = LÖPNUMMER ANGER ÄNDAMÅL)
- J.Vi** NY JÄRNVÄGSMARK MED ÄGANDERÄTT OCH BEFINTLIGT VÄGOMRÅDE MED INSKRÄNKT VÄGRÄTT (KOMMUNAL ALLMÄN VÄG)
- Tn** TILLFÄLLIG NYTTJÄNDERÄTT (n = LÖPNUMMER ANGER ÄNDAMÅL)
- V** NYTT OMRÅDE MED VÄGRÄTT (KOMMUNAL ALLMÄN VÄG)
- Vi** NYTT OMRÅDE MED INSKRÄNKT VÄGRÄTT FÖR UNDERHÅLL AV STÖDMUR (KOMMUNAL ALLMÄN VÄG)
- Js1** SERVITUTSRÄTT FÖR SERVICEVÄG
- Js2** SERVITUTSRÄTT FÖR TRÄDSÄKRING
- Js3** SERVITUTSRÄTT FÖR KONTAKTLEDNING OCH STOLPAR
- T1** TILLFÄLLIG NYTTJÄNDERÄTT FÖR ETABLERING, TILLFÄLLIGA UPPLAG OCH BYGGTRAFIK, 5 ÅR EFTER BYGGSTART
- T2** TILLFÄLLIG NYTTJÄNDERÄTT FÖR ARBETSOMRÅDE, 5 ÅR EFTER BYGGSTART

**SKYDDSÅTGÄRD ELLER FÖRSIKTIGHETSMÅTT**

- Sk1** MARKERING ELLER AVGRÄNSNING AV SKYDDSÅTGÄRD/FÖRSIKTIGHETSMÅTT ERBJUDNA FASTIGHETSÄNÄRA BULLERSKYDDSÅTGÄRDER UTANFÖR JÄRNVÄGSMARK
- Sk2** TORRPASSAGE FÖR SMÅVILT
- Sk3** BULLERSKYDDSVALL
- Sk4** NY PLANKORSNING FÖR GÅNG - OCH CYKELVÄG


**VERKSAMHETER/ÅTGÄRDER SOM UNDTAS FRÅN FÖRBUD ENLIGT MILJÖBALKEN**

- FÖRBUDEN I 7:15 (STRANDSKYDD) MB GÄLLER INTE BYGGANDE AV JÄRNVÄG
- FÖRBUDEN I 7:11 (BIOTYPSKYDD) MB GÄLLER INTE BYGGANDE AV JÄRNVÄG
- FÖRBUDEN I 7:11 (BIOTYPSKYDD) MB GÄLLER INTE BYGGANDE AV JÄRNVÄG FÖRBUDEN I 7:15 (STRANDSKYDD) MB GÄLLER INTE BYGGANDE AV JÄRNVÄG

SKYLDIGHETEN ATT GÖRA ANMÄLAN FÖR SAMRÅD ENLIGT 12:6 MB GÄLLER INTE FÖR DE VERKSAMHETER OCH ÅTGÄRDER SOM BEHOVS FÖR ATT BYGGA JÄRNVÄG OCH SOM FASTSTÄLLS OCH INGÅR I JÄRNVÄGSMARK ELLER OMRÅDE FÖR TILLFÄLLIG NYTTJÄNDERÄTT.

**ÖVRIGA BETECKNINGAR PÅ PLANKARTAN**

- NY JÄRNVÄG, SPÄRMITT, MED LÄNGDMÄTNINGSSTRECK OCH HÖJDSÄTTNING
- PLANKORSNINGAR SOM STANGS JÄRNVÄG
- BYGGNAD SOM RIVS
- FASTIGHETSGRÄNS
- TRAKTGRÄNS
- VÄGBANEKANTER SAMT SERVICEVÄGAR
- SERVITUT XXXXX-X-XXXXX
- LEON RÄTT XXXXX-X-XXXXX
- NÄS 271
- FASTIGHETSREDOVISNING UPPDATERAD 2017-09-15

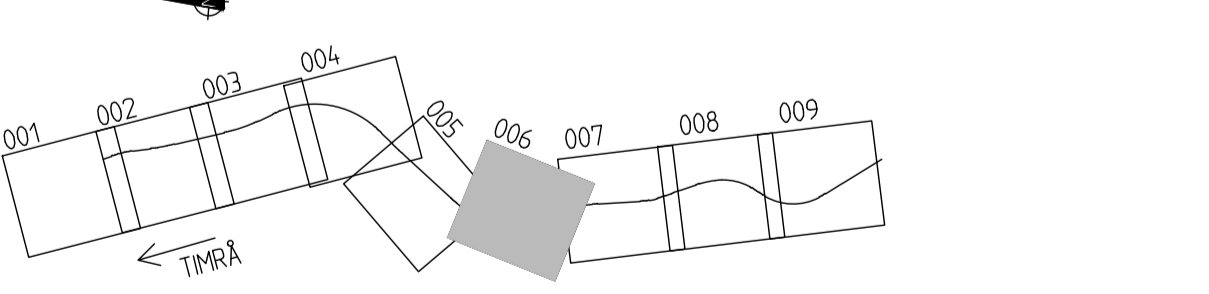

TYP AV PLAN				JÄRNVÄGSPLAN			
LEVERANTÖR	AVDELNING	LEVERANS/ÄNDRINGS-PM	TEKNIKOMRÅDE	LEVERANS/ÄNDRINGS-PM	TEKNIKOMRÅDE	LEVERANS/ÄNDRINGS-PM	TEKNIKOMRÅDE
	70722702						
SKAPAD AV <b>KREERA/JM</b>	JÄRNVÄGSPLAN TUNADAL INGÅR I PROJEKT "MALAND OCH TUNADALSSPÅRET"	PLANKORTENS MÄTLINJE 6-720-7+250	BLAD 231	REVISORISERAD AV <b>AE/PT</b>	PLANKORTENS MÄTLINJE 6-720-7+250	BLAD 231	REVISORISERAD AV <b>JP-TUD-01-110</b>
GRÄNSÄND AV <b>HÅKAN ÅBERG</b>	DATUM 20180115	SKALA 1:1000	FORMAT A1	RITNINGSR FÖRVALTNING	BLAD 006	NÄSTA BLAD 007	ANDR.