




- KOORDINATSYSTEM**
 SYSTEM I PLAN SWEREF 99 17 15
 SYSTEM I HÖJD RH2000
- MARKANSPRÅK**
- GRÄNS FÖR JÄRNVÄGSMARK/VÄGOMRÅDE
 - AVGRÄNSNING MELLAN OLIKA TYPER AV MARKANSPRÅK
 - J** NY JÄRNVÄGSMARK MED ÄGANDERÄTT
 - Jsn** NY JÄRNVÄGSMARK MED SERVITUTSRÄTT (n = LÖPNUMMER ANGER ÄNDAMÅL)
 - J. Vi** NY JÄRNVÄGSMARK MED ÄGANDERÄTT OCH BEFINTLIGT VÄGOMRÅDE MED INSKRÄNKT VÄGRÄTT (KOMMUNAL ALLMÄN VÄG)
 - Tn** TILLFÄLLIG NYTTJÄNDERÄTT (n = LÖPNUMMER ANGER ÄNDAMÅL)
 - V** NYTT OMRÅDE MED VÄGRÄTT (KOMMUNAL ALLMÄN VÄG)
 - Vi** NYTT OMRÅDE MED INSKRÄNKT VÄGRÄTT FÖR UNDERHÅLL AV STÖDMUR (KOMMUNAL ALLMÄN VÄG)
 - Js1** SERVITUTSRÄTT FÖR SERVICEVÄG
 - Js2** SERVITUTSRÄTT FÖR TRÄDSÄKRING
 - Js3** SERVITUTSRÄTT FÖR KONTAKTLEDNING OCH STOLPAR
 - T1** TILLFÄLLIG NYTTJÄNDERÄTT FÖR ETABLERING, TILLFÄLLIGA UPPLAG OCH BYGGTRAFIK, 5 ÅR EFTER BYGGSTART
 - T2** TILLFÄLLIG NYTTJÄNDERÄTT FÖR ARBETSOMRÅDE, 5 ÅR EFTER BYGGSTART

- SKYDDÅTGÄRD ELLER FÖRSIKTIGHETSÅTGÄRD**
- Sk1** MARKERING ELLER AVGRÄNSNING AV SKYDDÅTGÄRD/FÖRSIKTIGHETSÅTGÄRD
 - Sk2** ERBJUDNA FASTIGHETSÄNÄRA BULLERSKYDDÅTGÄRDER UTANFÖR JÄRNVÄGSMARK
 - Sk3** TORRPASSAGE FÖR SMÅVILT
 - Sk4** BULLERSKYDDSVALL
 - Sk5** NY PLANSKILD KORSNING FÖR GÅNG- OCH CYKELVÄG
 - Sk6** BULLERSKYDDSPLANK, 2,5 METER ÖVER RÖK

- VERKSAMHETER/ÅTGÄRDER SOM UNDANTAS FRÅN FÖRBUD ENLIGT MILJÖBALKEN**
- FÖRBUDEN I 7:15 (STRANDSKYDD) MB GÄLLER INTE BYGGANDE AV JÄRNVÄG
 - FÖRBUDEN I 7:11 (BIOTYPSKYDD) MB GÄLLER INTE BYGGANDE AV JÄRNVÄG
 - FÖRBUDEN I 7:11 (BIOTYPSKYDD) MB GÄLLER INTE BYGGANDE AV JÄRNVÄG FÖRBUDEN I 7:15 (STRANDSKYDD) MB GÄLLER INTE BYGGANDE AV JÄRNVÄG

SKYLDIGHETEN ATT GÖRA ANMÄLAN FÖR SAMRÅD ENLIGT 12:6 GÄLLER INTE FÖR DE VERKSAMHETER OCH ÅTGÄRDER SOM BEHOVS FÖR ATT BYGGA JÄRNVÄGEN OCH SOM FASTSTÄLLS OCH INGÅR I JÄRNVÄGSMARK ELLER OMRÅDE FÖR TILLFÄLLIG NYTTJÄNDERÄTT.

- ÖVRIGA BETECKNINGAR PÅ PLANKARTAN**
- Y+YYY NY JÄRNVÄG, SPÅRMITT, MED LÄNGDMÄTNINGSSTRECK OCH HÖJDSÄTTNING
 - +Y.YY m PLANKORSNINGAR SOM STÅNGS LJÄRNVÄG
 - X BYGGNAD SOM RIVS
 - FASTIGHETSGRÄNS
 - TRAKTGRÄNS
 - VÄGBANKEKANTER SAMT SERVICEVÄGAR
 - SERVITUT XXXXX-X-XXXXX BEFINTLIGT SERVITUT
 - LEDN RÄTT XXXXX-X-XXXXX BEFINTLIG LEDNINGSRÄTT
 - NÅS 271 FASTIGHETSBECKNING

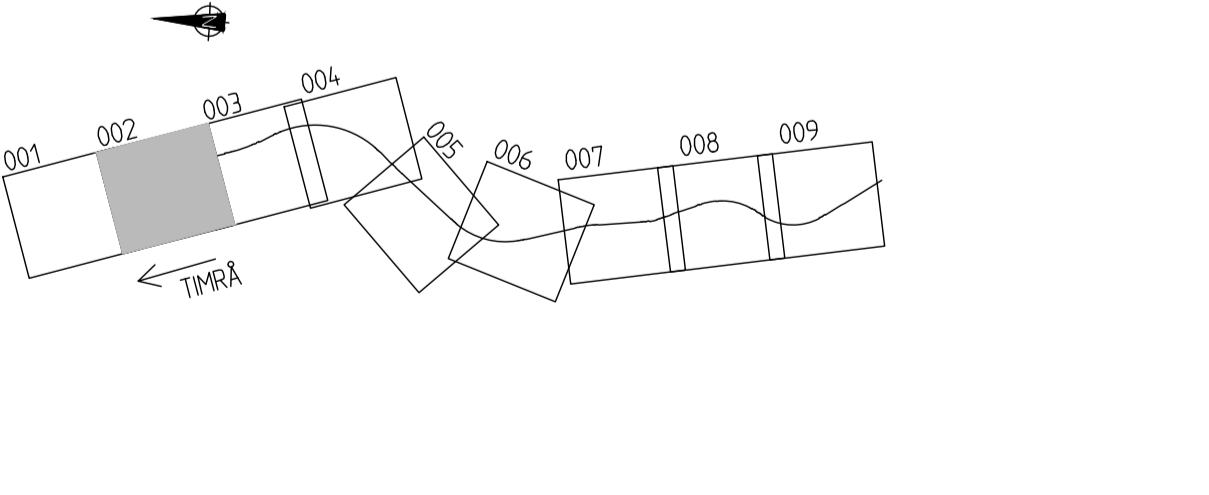

A BULLERVALL ERSATT MED BULLERPLANK, MM		H ÅBERG		2019-06-17	
ÄNDR. ANDRINGSN. AVSER		GODKÄND AV		ÄNDR. DATUM	
JÄRNVÄGSPLAN					
LEVERANTÖR	AVDELNING	LEVERANS/ÄNDRINGS-PM	TEKNIKOMRÅDE		
TRAFIKVERKET	UPPRAGNINGSPR. 70722702	KONSTRUKTIONSPR.	GRANSKNINGSSTATUS/SYSTE		
SKAPAD AV KREERA/JM	JÄRNVÄGSPLAN TUNADAL		HANDLINGSFÖRFARETT	PLANKORTSNUMMER	BLAD
ÄNDRAD AV ÄF/PT	TUNADALSSPÅRET		4-500-5-050	231	
GODKÄND AV HÅKAN ÅBERG	DATUM 20180115	SKALA 1:1000	FORMAT A1	RTNRSNR/FÖRVALTNING	BLAD
				002	003
					A