


- KOORDINATSYSTEM**
 SYSTEM I PLAN: SWEREF 99 17 15
 SYSTEM I HÖJD: RH2000
- MARKANSPRÅK**
- GRÄNS FÖR JÄRNVÄGSMARK/VÄGOMRÅDE
 - AVGRÄNSNING MELLAN OLIKA TYPER AV MARKANSPRÅK
 - J** NY JÄRNVÄGSMARK MED ÄGANDERÄTT
 - Jsn** NY JÄRNVÄGSMARK MED SERVITUTSRÄTT (n = LÖPNUMMER ANGER ÄNDAMÅL)
 - J.Vi** NY JÄRNVÄGSMARK MED ÄGANDERÄTT OCH BEFINTLIGT VÄGOMRÅDE MED INSKRÄNKT VÄGRÄTT (KOMMUNAL ALLMÄN VÄG)
 - Tn** TILFALLIG NYTTJÄNDERÄTT (n = LÖPNUMMER ANGER ÄNDAMÅL)
 - V** NYTT OMRÅDE MED VÄGRÄTT (KOMMUNAL ALLMÄN VÄG)
 - Vi** NYTT OMRÅDE MED INSKRÄNKT VÄGRÄTT FÖR UNDERHÅLL AV STÖDMUR (KOMMUNAL ALLMÄN VÄG)
 - Js1** SERVITUTSRÄTT FÖR SERVICEVÄG
 - Js2** SERVITUTSRÄTT FÖR TRÄDSÄKRING
 - Js3** SERVITUTSRÄTT FÖR KONTAKTLEDNING OCH STÖLPAR
 - T1** TILFALLIG NYTTJÄNDERÄTT FÖR ETABLERING, TILFÄLLIGA UPPLAG OCH BYGGTRAFIK, 5 ÅR EFTER BYGGSTART
 - T2** TILFALLIG NYTTJÄNDERÄTT FÖR ARBETSOMRÅDE, 5 ÅR EFTER BYGGSTART

- SKYDDSÅTGÄRD ELLER FÖRSIKTIGHETSÅTGÄRD**
- Sk1** MARKERING ELLER AVGRÄNSNING AV SKYDDSÅTGÄRD/FÖRSIKTIGHETSÅTGÄRD
 - Sk2** ERBJUDNA FASTIGHETSÄNÄRA BULLERSKYDDSÅTGÄRDER UTANFÖR JÄRNVÄGSMARK
 - Sk3** TORRPASSAGE FÖR SMÅVILT
 - Sk4** BULLERSKYDDSVALL
 - Sk5** NY PLANSKILD KORSNING FÖR GÅNG- OCH CYKELVÄG
 - Sk6** BULLERSKYDDSPLANK, 2,5 METER ÖVER RÖK

- VERKSAMHETER/ÅTGÄRDER SOM UNDTAS FRÅN FÖRBUD ENLIGT MILJÖBALKEN**
- FÖRBUDEN I 7:15 (STRANDSKYDD) MB GÄLLER INTE BYGGANDE AV JÄRNVÄG
 - FÖRBUDEN I 7:11 (BOTYP/SKYDD) MB GÄLLER INTE BYGGANDE AV JÄRNVÄG
 - FÖRBUDEN I 7:11 (BOTYP/SKYDD) MB GÄLLER INTE BYGGANDE AV JÄRNVÄG
 - FÖRBUDEN I 7:15 (STRANDSKYDD) MB GÄLLER INTE BYGGANDE AV JÄRNVÄG

SKYLDIGHETEN ATT GÖRA ANMÄLAN FÖR SAMRÅD ENLIGT 12:6 MB GÄLLER INTE FÖR DE VERKSAMHETER OCH ÅTGÄRDER SOM BEHOVS FÖR ATT BYGGA JÄRNVÄGEN OCH SOM FASTSTÄLLS OCH INGÅR I JÄRNVÄGSMARK ELLER OMRÅDE FÖR TILFÄLLIG NYTTJÄNDERÄTT.

- ÖVRIGA BETECKNINGAR PÅ PLANKARTAN**
- Y+YYY NY JÄRNVÄG, SPÄRRITT, MED LÄNGDMÄTNINGSSTRECK OCH HÖJDSÄTTNING
 - +Y.YY m PLANKORSNINGAR SOM STÅNGS LJÄRNVÄG
 - BYGGNAD SOM RIVS
 - FASTIGHETSGRÄNS
 - TRAKTGRÄNS
 - VÄGBANKEANTER SAMT SERVICEVÄGAR
 - SERVITUT XXXXX-X-XXXXX BEFINTLIGT SERVITUT
 - LEON RÄTT XXXXX-X-XXXXX BEFINTLIG LEJNINGSRÄTT
 - MAS 271 FASTIGHETSBECKNING

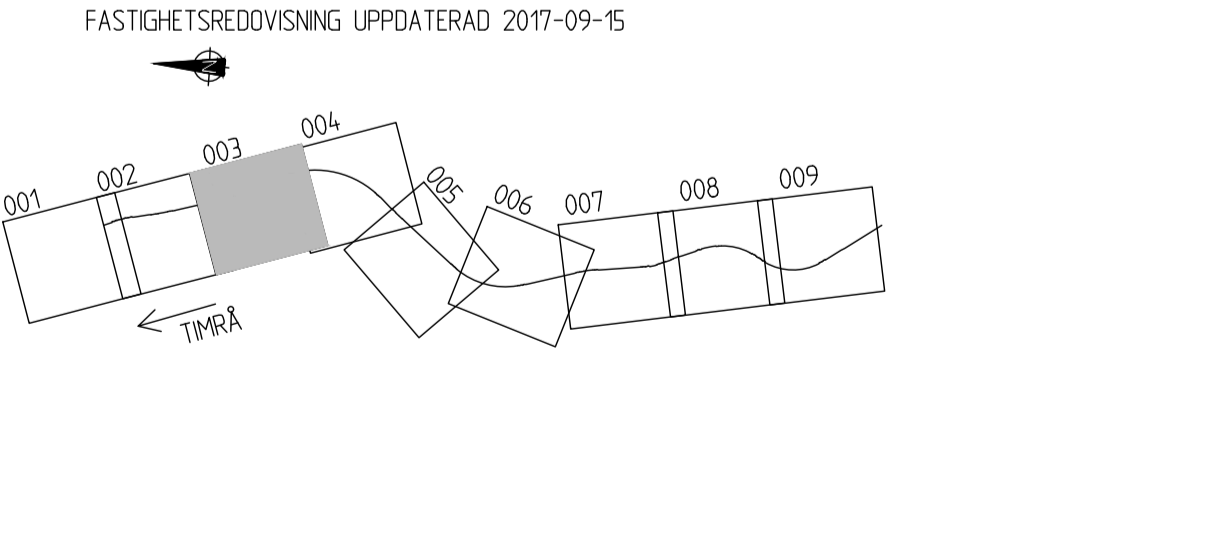

A BULLERVALL ERSATT MED BULLERPLANK, MM		H ÅBERG		2019-06-17	
ÄNDR. ANDRINGSN. AVSER		GODKÄND AV		ÄNDR. DATUM	
JÄRNVÄGSPLAN					
LEVERANTÖR	AVDELNING	LEVERANS/ÄNDRINGS-PM	TEKNIKOMRÅDE		
	UPPDRAGSNUMMER 70722702	KONSTRUKTIONSNUMMER	GRÄNSSTATUS/SYSTE		
SKAPAD AV KREERA/JM	JÄRNVÄGSPLAN TUNADAL I NGÅR I PROJEKT "MALAND OCH TUNADALSSPÅRET" PLANKARTA			HANDLEDNING	ANMÄLAN
REVISOR AV ÅF/PT				PROJEKTNUMMER 5-050-5+600	BLAD 231
GODKÄND AV HÅKAN ÅBERG	DATUM 20180115	SKALA 1:1000	FORMAT A1	RIKSNÄMNS FÖRVALTNING	BLAD 003 004
					ÄNDR. A