


FÖRKLARINGAR


-  TRAKTGRÄNS
-  FASTIGHETSGRÄNS
-  SKYDDSPLANK
-  TEKNIKBYGGNAD
-  Y+YYY
-  +Y, YY
-  SPÅRMITT MED LÅNGDMÄTNINGSANGIVELSE OCH HÖJDSÄTTNING
-  STÄNGSEL
-  GRÄNS JÄRNVÄGSPLAN
-  GRÄNS FÖR JÄRNVÄGSMARK
-  SCA TUBEN (VATTENLEDNING) INMÄTT
-  SCA TUBEN (VATTENLEDNING) EJ INMÄTT
-  BULLERSKYDDSPLANK 2,5 M ÖVER RÖK
-  NY TRUMMA
-  TILLFÄLLIG ERSÄTTNINGSVÄG (BYGGTIDEN)
-  MÖJLIG VÄG FÖR BYGGTRAFIK
-  NY STIG
-  BEFINTLIG STIG
-  OMBYGGD BEFINTLIG JÄRNVÄG
-  OMBYGGD BEFINTLIG KOMMUNAL ALLMÄN VÄG
-  NY VÄG
-  NY SLÄNT
-  ÖVRIGT OMRÅDE SOM TAS I ANSPRÅK
-  BEFINTLIG JÄRNVÄG
-  TILLFÄLLIG NYTTJANDERÄTT
-  SERVITUT/INSTRÄNGT VÄGRÄTT
-  PLANKORSNING SOM STÄNGS (JÄRNVÄG)
-  STOPPBOCK

FASTIGHETSBEDECKNINGAR ANGES MED SIFFROR PÅ DE ENSKILDA FASTIGHETERNA OCH TRAKTNAMN FÖR HELA TRAKTEN, ALLT I VIT SNEDSTÄLLD TEXT.

HÄNVISNINGAR

KOORDINATSYSTEM
- SWEREF 99 17:15
HÖJDSYSTEM
- RH2000

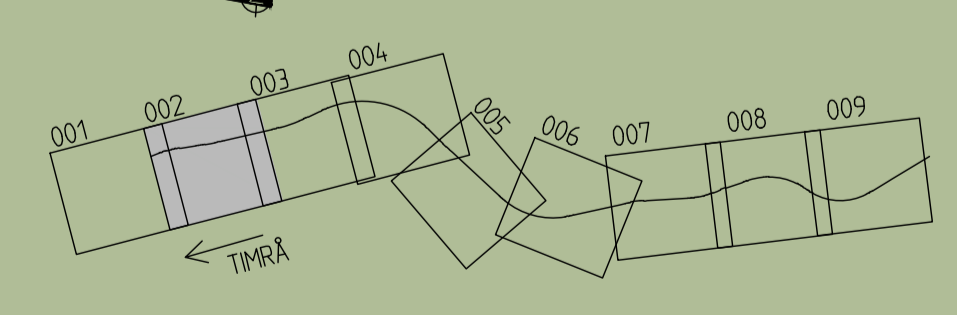

A BULLERVALL ERSÄTT MED BULLERPLANK, MM		H ÅBERG	2019-06-17
ÄNDR. ANDRINGSN. AVSER		GODKÄND AV	ÄNDR. DATUM
JÄRNVÄGSPLAN			
LEVERANTÖR	AVDELNING	LEVERANS/ÄNDRINGS-PM	TEKNIKOMRÅDE
	70722702		
SKAPAD AV KREERA/JM	UPPDRAGSNUMMER 70722702	KONSTRUKTIONSNUMMER	GRANSKNINGSSTATUS/SYFTE
GRANSKAD AV AF/PT			
GODKÄND AV HÅKAN ÅBERG	DATUM 20180115	SKALA 1:1000	FORMAT A1
		RIKSNRSR FÖRVALTNING	BLAD 002
			NÄSTA BLAD 003
			ÄNDR. A
TRAFIKVERKET		JÄRNVÄGSPLAN	
TUNADAL		INGÅR I PROJEKT "MALAND OCH TUNADALSSPÅRET"	
ILLUSTRATIONSKARTA		KILOMETER-METER 4+500-5+050	BLADEL 231
		TEKNISKT PROJEKT JP-TUD-01-160	