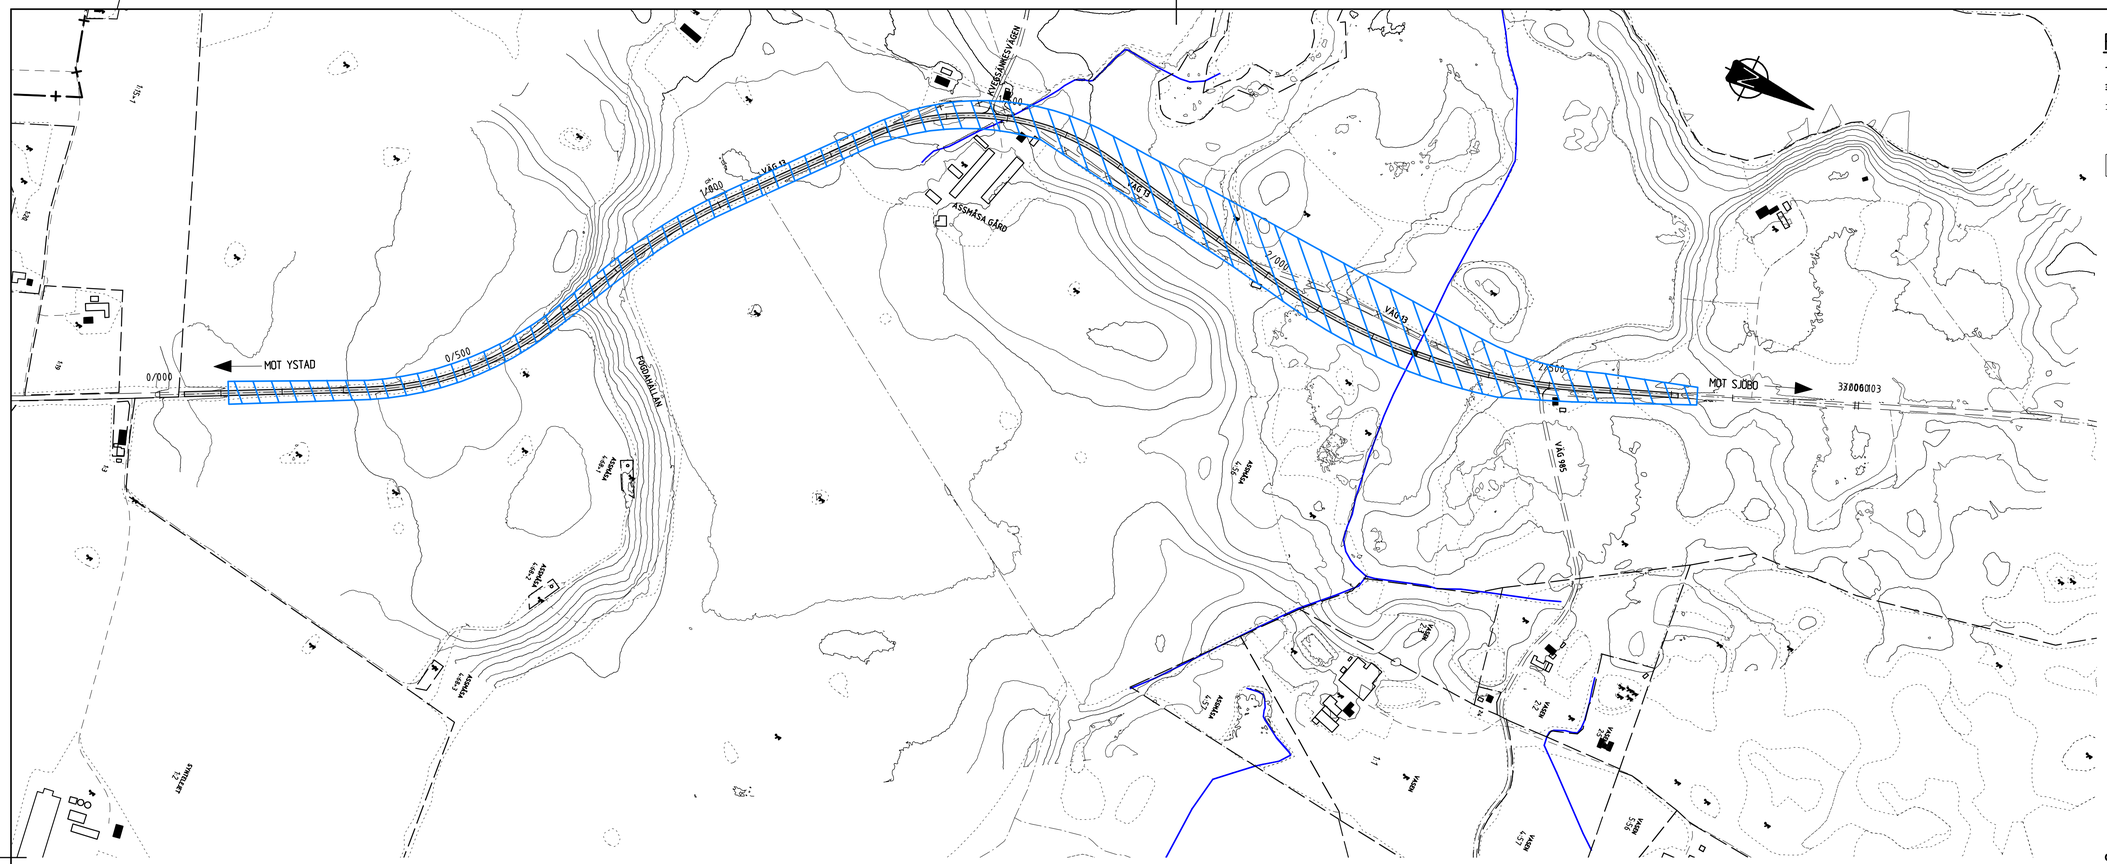

FÖRKLARINGAR

- FASTIGHETSGRÄNS
- 2/500 NYTT VÄGFÖRSLAG
- VÄG SOM RIVS
- FÖRSLAG PÅ LÄGE FÖR NY BRO
- BLÅ KORRIDOR

SKALSTOCK

0 50 100 200 300 400

Horisontal skala A1 1:5000

KOORDINATSYSTEM
- SWEREF 99 13 30

HÖJDSYSTEM
- RH 2000

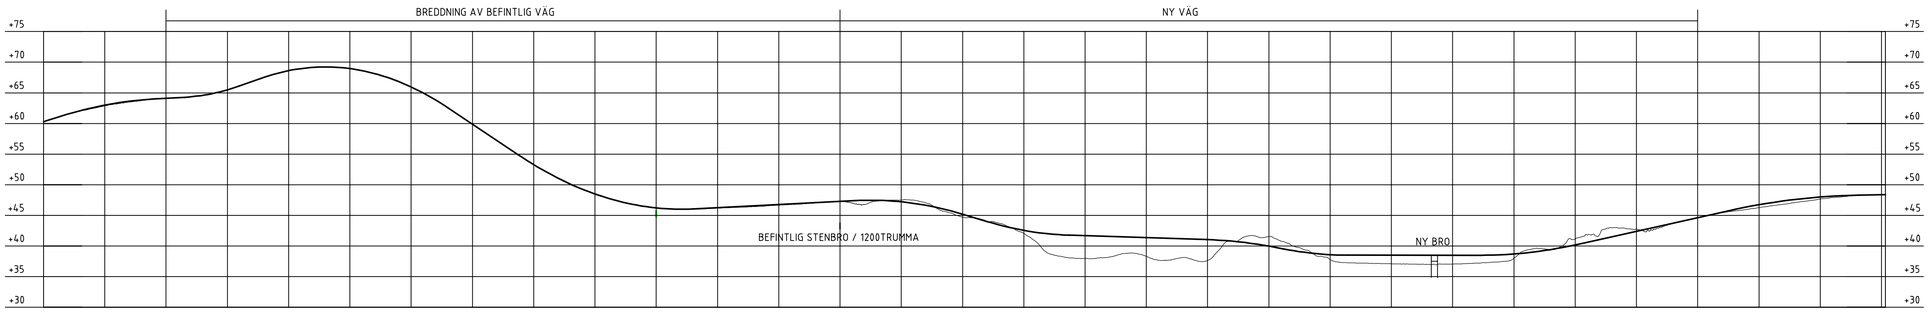

PROFIL: Blå Korridor
LÄNGDSKALA 1:5000
HÖJDSKALA 1:500

PROFILDATA	RV 6000.00	0.57%	RV -3000.00	0.55%	RV 3000.00	-6.69%	RV -4000.00	0.51%	RV 5000.00	3.91%	RV -5000.00	-0.32%	-1.15%	-0.00%	RV -7000.00	2.23%	0.18%

LÄNGDMÄTNING	PROFILLINJE	PLANDATA
0/100	60.94, 61.56, 62.10, 62.59, 63.00, 63.35, 63.65, 63.93, 64.00, 64.11	L 340.62
0/200	64.22, 64.35, 64.60, 64.98, 65.49, 66.13, 66.84, 67.55, 68.15, 68.62	
0/300	68.95, 69.15, 69.22, 69.16, 68.96, 68.63, 68.16, 67.56, 66.83	
0/400	65.96, 65.07, 63.83, 62.56, 61.23, 59.89, 58.55, 57.21, 55.88, 54.54	R 500.00 L 328.69
0/500	53.20, 52.13, 51.07, 50.12, 49.26, 48.50, 47.85, 47.29, 46.84, 46.48	
0/600	46.23, 46.07, 46.02, 46.06, 46.17, 46.27, 46.37, 46.47, 46.57, 46.68	L 136.76
0/700	46.78, 46.88, 46.98, 47.09, 47.19, 47.29, 47.39, 47.47, 47.47, 47.38	
0/800	47.22, 46.98, 46.65, 46.25, 45.77, 45.20, 44.60, 44.00, 43.44, 42.96	R 800.00 L 206.13
0/900	42.56, 42.26, 42.00, 41.83, 41.75, 41.69, 41.62, 41.56, 41.50, 41.43	
1/000	41.37, 41.30, 41.24, 41.18, 41.11, 41.05, 40.95, 40.80, 40.58, 40.32	L 256.00
1/100	39.99, 39.61, 39.25, 38.96, 38.71, 38.59, 38.52, 38.51, 38.51, 38.51	
1/200	38.51, 38.51, 38.51, 38.51, 38.50, 38.50, 38.50, 38.50, 38.50, 38.52	
1/300	38.56, 38.71, 38.89, 39.13, 39.43, 39.78, 40.19, 40.64, 41.08, 41.53	R 400.00 L 424.62
1/400	41.97, 42.42, 42.86, 43.31, 43.75, 44.20, 44.64, 45.09, 45.53, 45.97	
1/500	46.38, 46.74, 47.07, 47.36, 47.61, 47.82, 48.00, 48.13, 48.23, 48.29	
1/600	48.32, 48.36	
1/700		L 294.00
1/800		
1/900		
2/000		
2/100		
2/200		
2/300		
2/400		
2/500		
2/600		
2/700		L 443.64
2/800		
2/900		
3/000		

VAL AV LOKALISERINGSALTERNATIV

TYP AV PLAN: VÄGPLAN

GRANSKNINGSSTATUS / SYFTE:

HANDLINGSTYP: SAMRÅDSHANDLING

DATUM: 2015-09-24

LEVERANS / ÄNDRINGS-PM:

OBJEKT: VÄG 13 FÖRBI ASSMÅSA

DELOMRÅDE / BANDEL: VÄG 13 FÖRBI ASSMÅSA

ANLÄGGNINGSDEL: VÄG 13

OBJEKTNUMMER / KM: 10 78 30

KONSTRUKTIONSNUMMER:

BESTÄLLARE: TRAFIKVERKET

LEVERANTÖR: TYRÉNS

SKAPAD AV: E ÖLMEDAL

UPPDRAGSNUMMER: 258878

GODKÄND AV: M. WALLIN

AVDELNING: VÄG

RITNINGSTYP: PLAN

TEKNIKOMRÅDE / INNEHÅLL: TEKNIKÖVERGRIPANDE

BESKRIVNING: ÖVERSIKTSRITNING KORRIDOR BLÅ

SKALA: 1:5000

FORMAT: A1

FÖRVALTNINGSNUMMER:

RITNINGSNUMMER: 101C0101

BLAD:

NÄSTA BLAD:

BET:

Ritning: G:\VAL\1585818\10_teknik\1_Vagplan väg av riks\101\101C0101.dwg Skapad av: wallin, Vagplan, 2015-9-24-11:28

XREF: L:\XVModel\X1079180 L:\XVModel\X1079179 L:\XVModel\X1079150 V:\Model\T1000501