


AA Alex vägskyddssystem

ALEX16-044
Översikt Alex
vägskyddssystem
Version 1.0

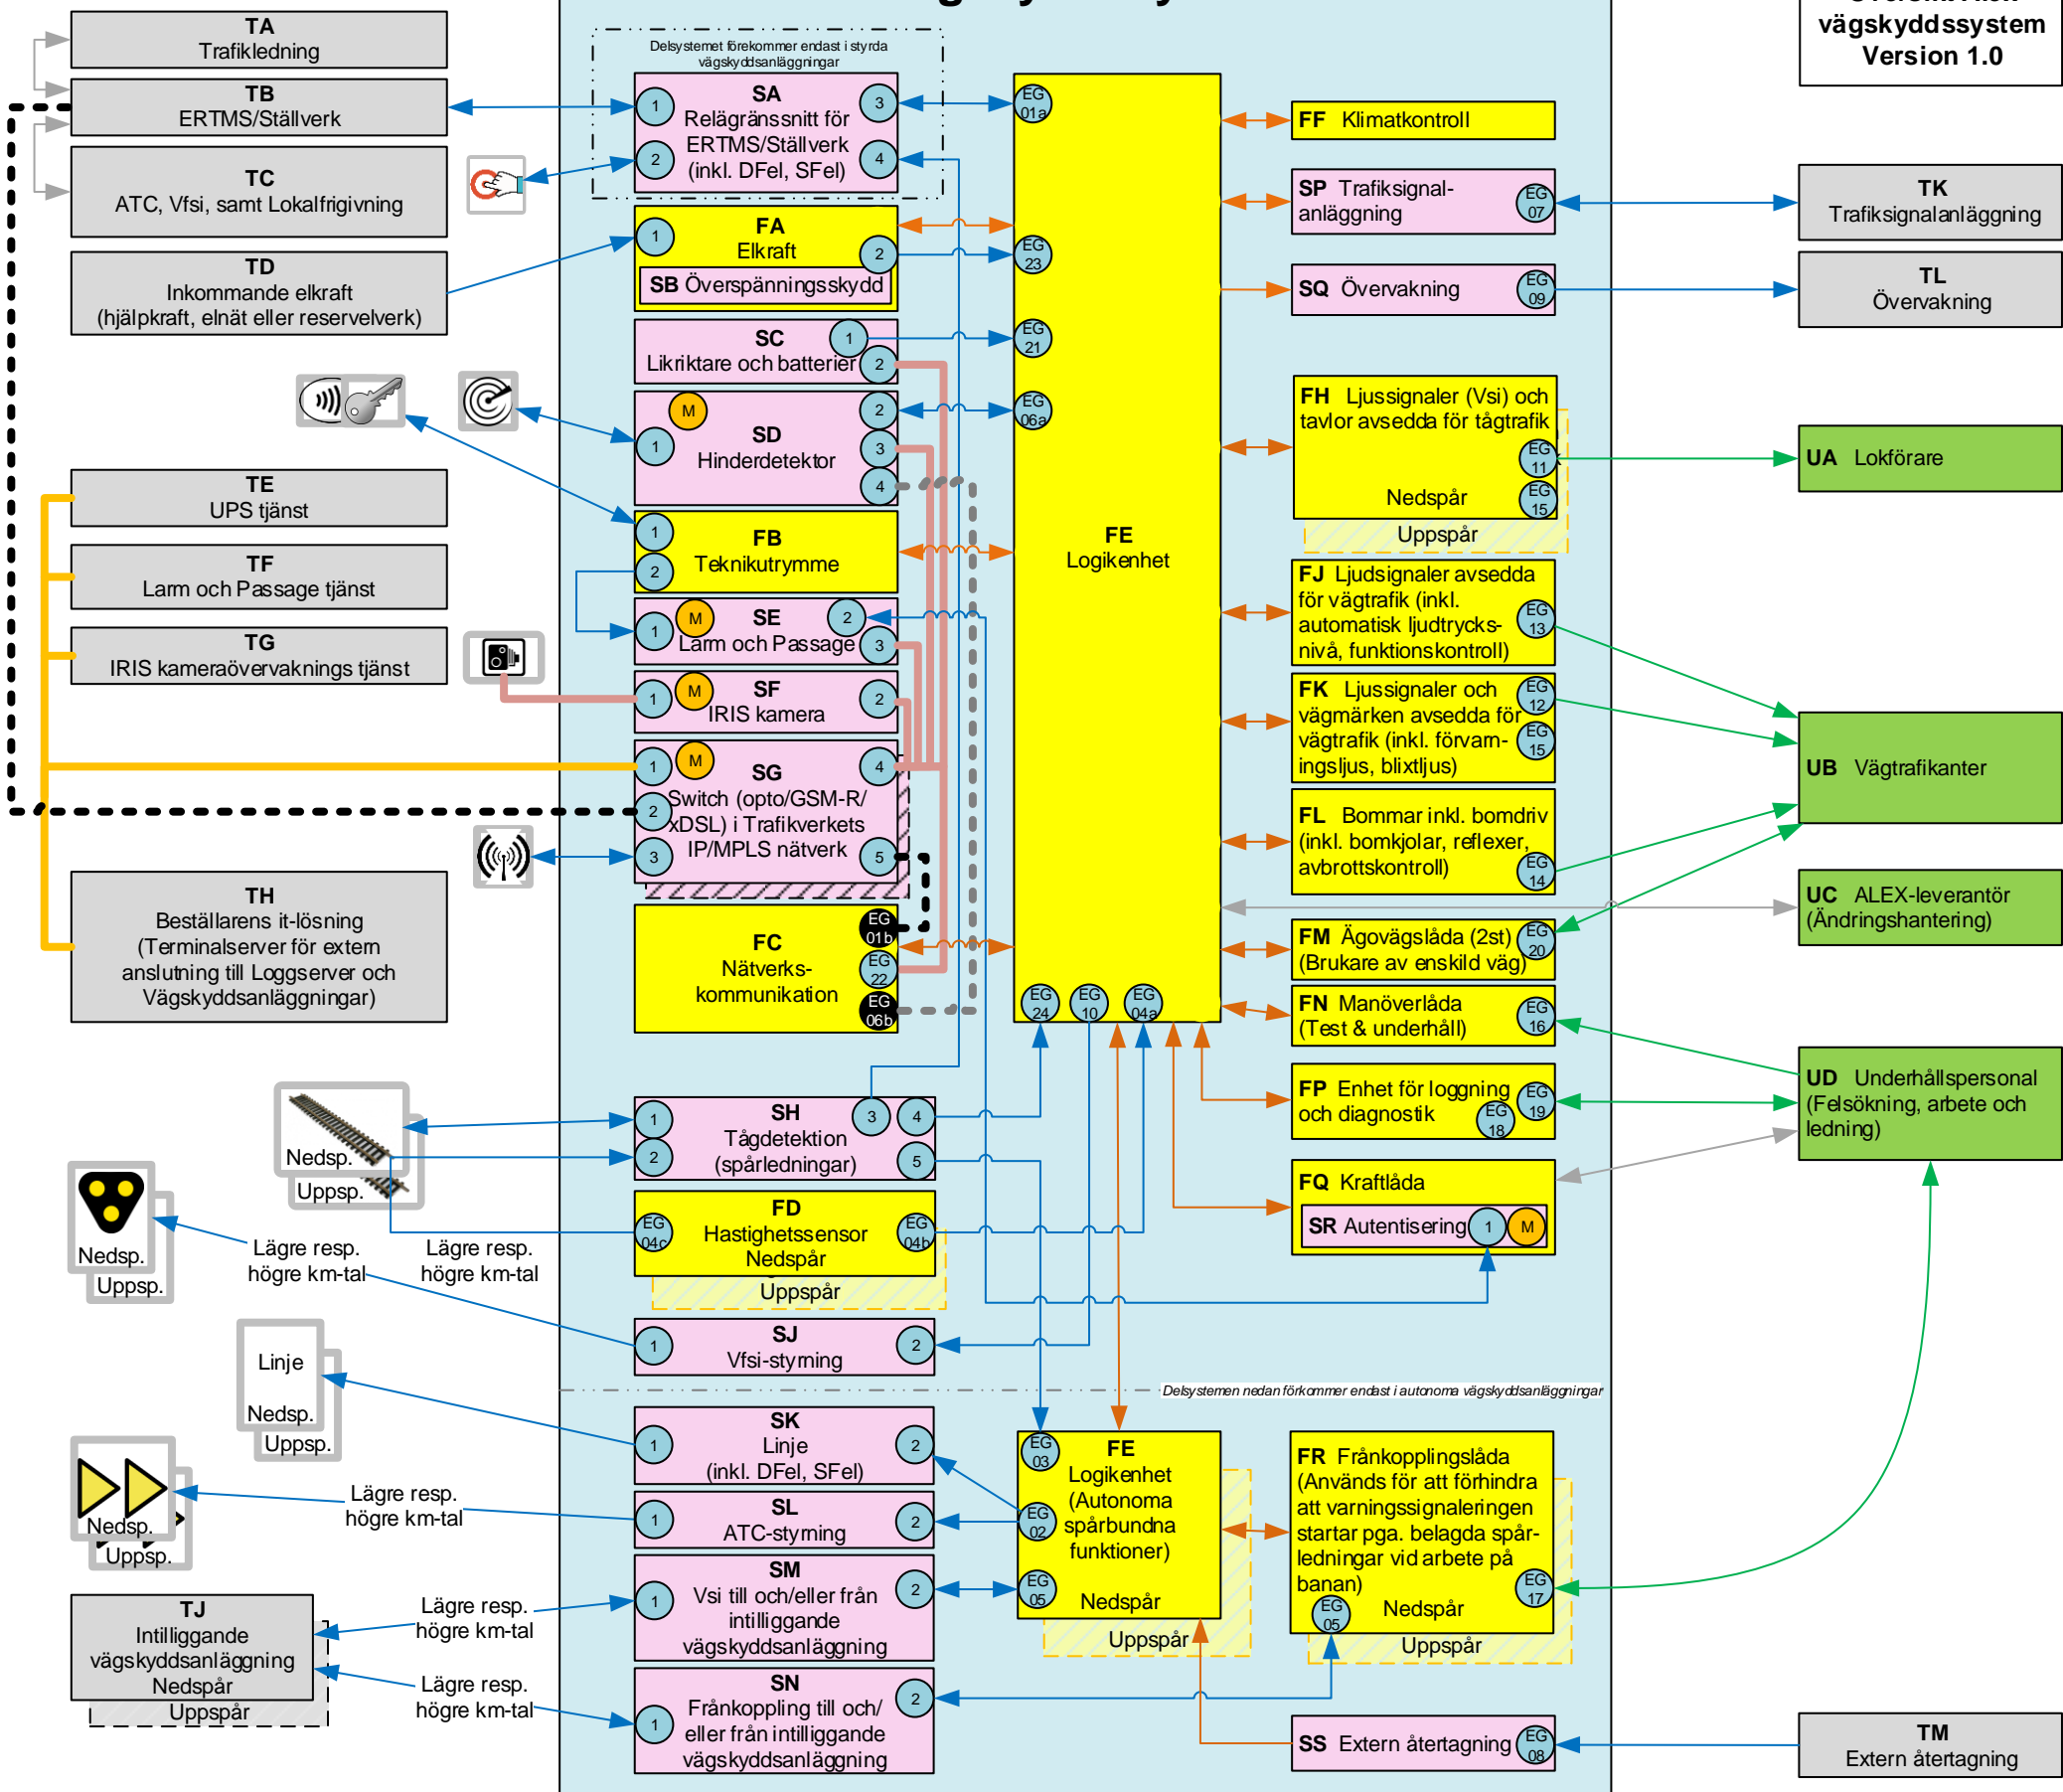

- 1 Förbindningskrav, index 1, 2, .. n
- EG_{nn} Förbindningskrav med funktionellt gränssnitt
- EG_{nn} Anpassning för seriellt och funktionellt gränssnitt
- M Montage utförs delvis av annan leverantör
- ↔ Förbindning med specificerade krav
- ↔ Förbindning i ALEX-produkt
- ↔ Användargränssnitt med krav
- ↔ Gränssnitt utan krav

Vsi Vägskyddssignal
Vfsi Vägskyddsförsignal
DFel Driftsfel
SFel Säkerhetsfel

- IP/MPLS nätverk anvisat av Trafikverket
- Ej redundant
 - Ej redundant vid vägskyddsanläggning
 - Ej redundant för Hinderdetektor (Förvaltningsavtal, tillägg 9c-007)
 - Redundant för EULYNX (Förvaltningsavtal, tillägg 9c-006 & 002)

- Tx Trafikverkets ansvar
- Ax ALEX-leverantörens ansvar
- Fx Delsystem i ALEX-leverantörens produkt
- Sx Delsystem som Trafikverket anvisar
- Ux Användare