


KOORDINATSYSTEM:
 SYSTEM I PLAN: SWEREF 99 13 30
 SYSTEM I HÖJD: RH2000

TECKENFÖRKLARING

| | |
|--|-------------------|
| | KORRIDOR |
| | BEF. ASFALTSKANT |
| | UTREDNINGSGRÄNS |
| | FASTIGHETSGRÄNS |
| | 8:13 SKIVARP |
| | TRAKTNAMN |
| | SEKTIONSMARKERING |

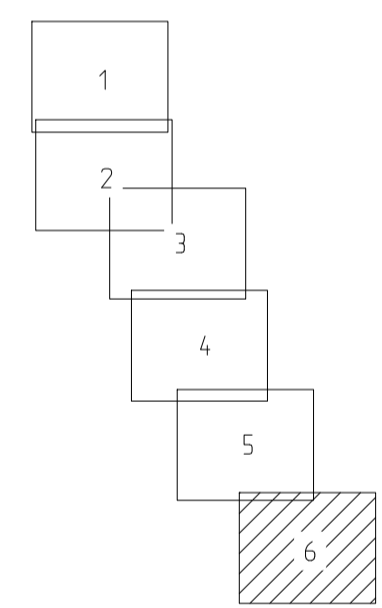

| | | | |
|----------------------------------|-----------------------------|-------------------------------|------------|
| TYP AV PLAN | | VÄGPLAN | |
| GRANSKNINGSSTATUS / SYFTE | | FÖR GRANSKNING | |
| HANDLINGSTYP | | SAMRÅDSUNDERLAG | |
| DATUM | 2024-05-31 | LEVERANS / ÄNDRINGS-PM | |
| OBJEKT | LV 734 ABBEKÅS-SKIVARP | | |
| DELOMRÅDE / BANDEL | ABBEKÅS-SKIVARP | | |
| ANLÄGGNINGSGDEL | VÄG 734 | | |
| OBJEKTNUMMER / KM | 181076 | KONSTRUKTIONNUMMER | |
| BESTÄLLARE | | LEVERANTÖR | |
| SKAPAD AV | M. EMAD | UPPDRAGSNUMMER | A267905 |
| GOCKÄND AV | S. ENGEL | AVDELNING | 2315 |
| RITNINGSTYP | PLAN | | |
| TEKNIKOMRÅDE / INNEHÅLL | VÄGUTFORMNING OCH TRAFIK | | |
| BESKRIVNING | ILLUSTRATIONSKARTA DEL 6 | | |
| SKALA | 1:1000 | FORMAT | A1 |
| RITNINGNUMMER | 1 01 T 05 06 | FÖRVALTNINGSNUMMER | |
| | BLAD | NÄSTA BLAD | BET |