




SEKTION A-A

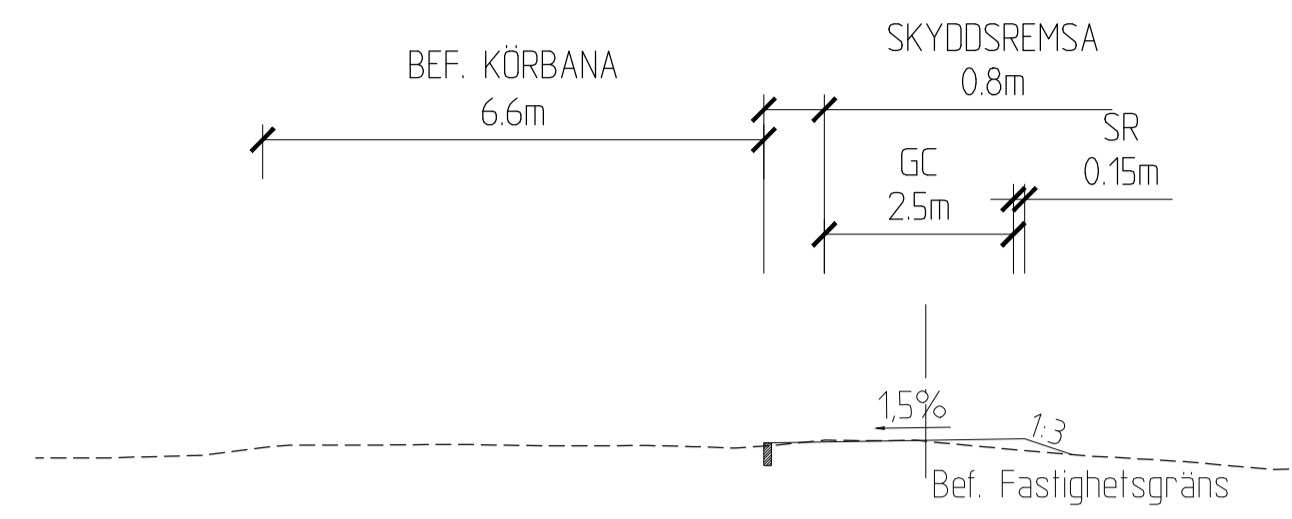


SEKTION E-E

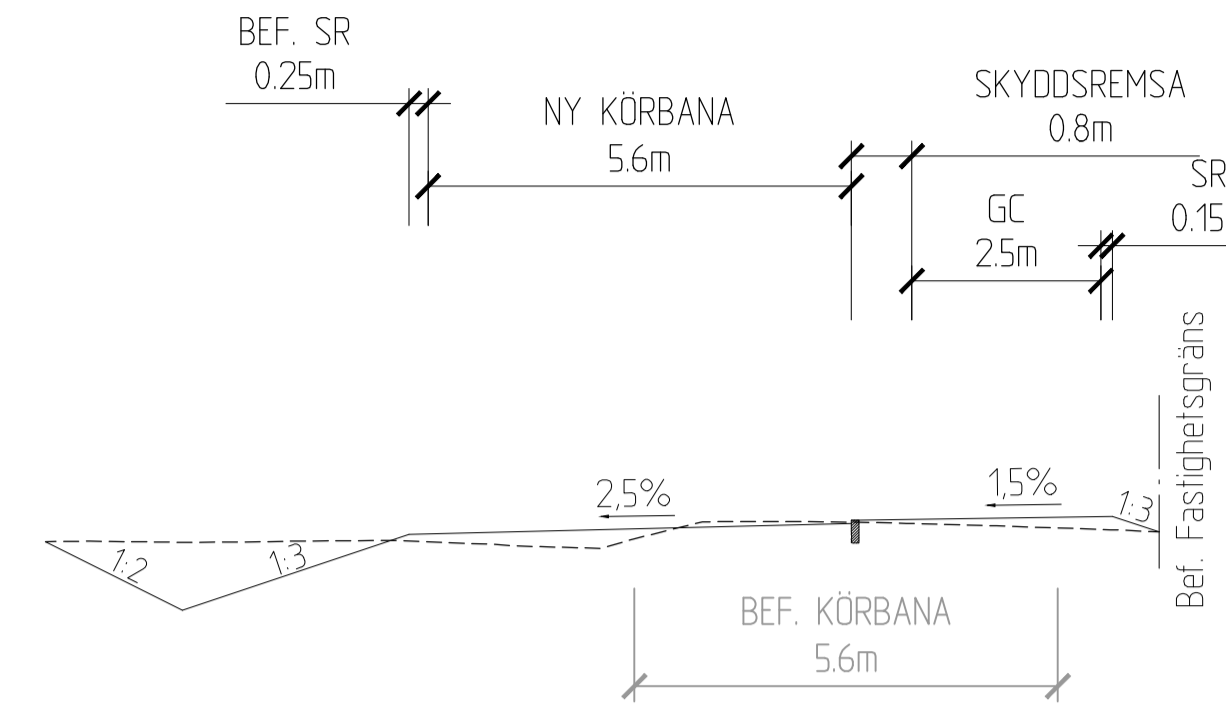


SEKTION B-B

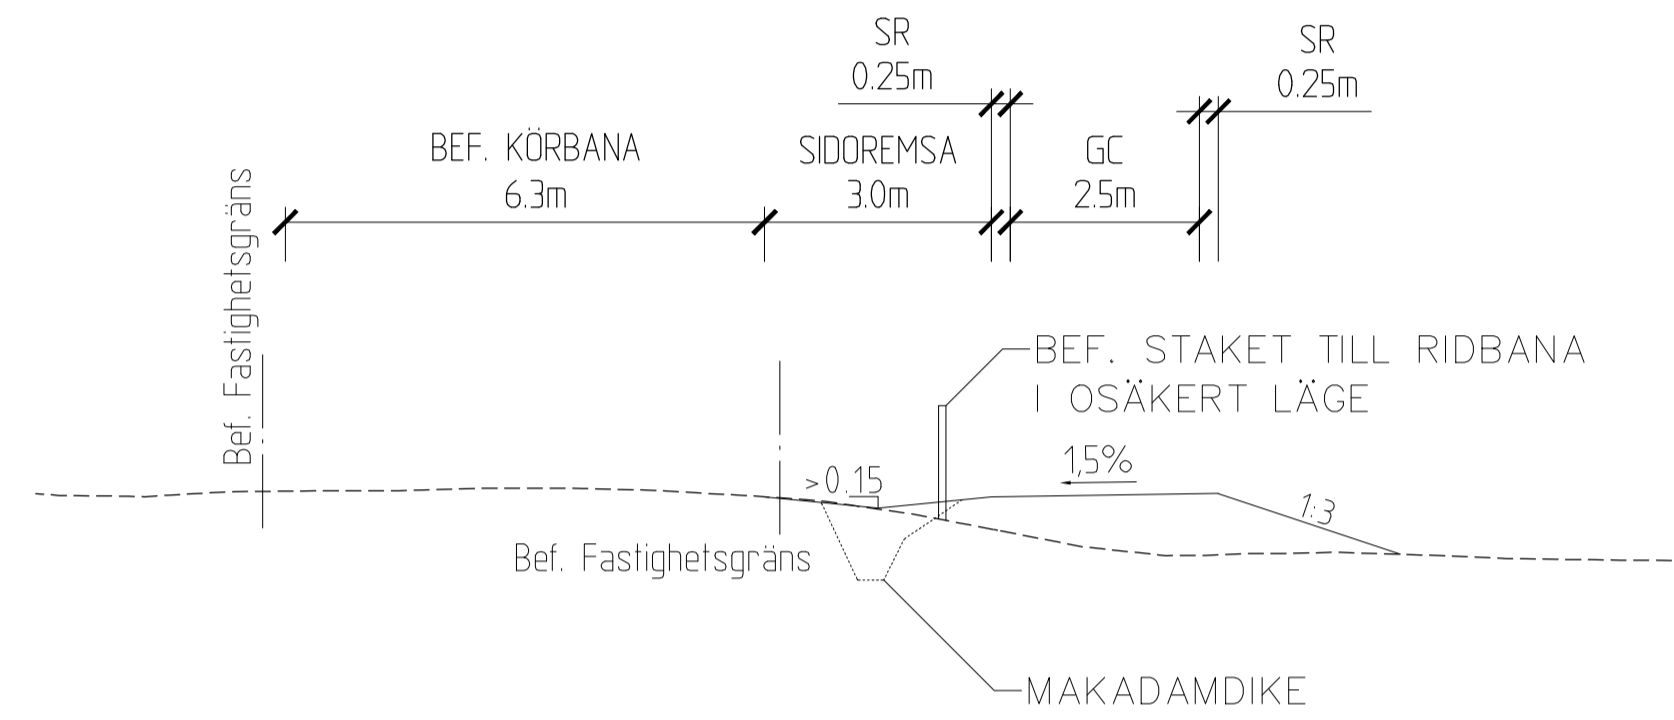


SEKTION F-F

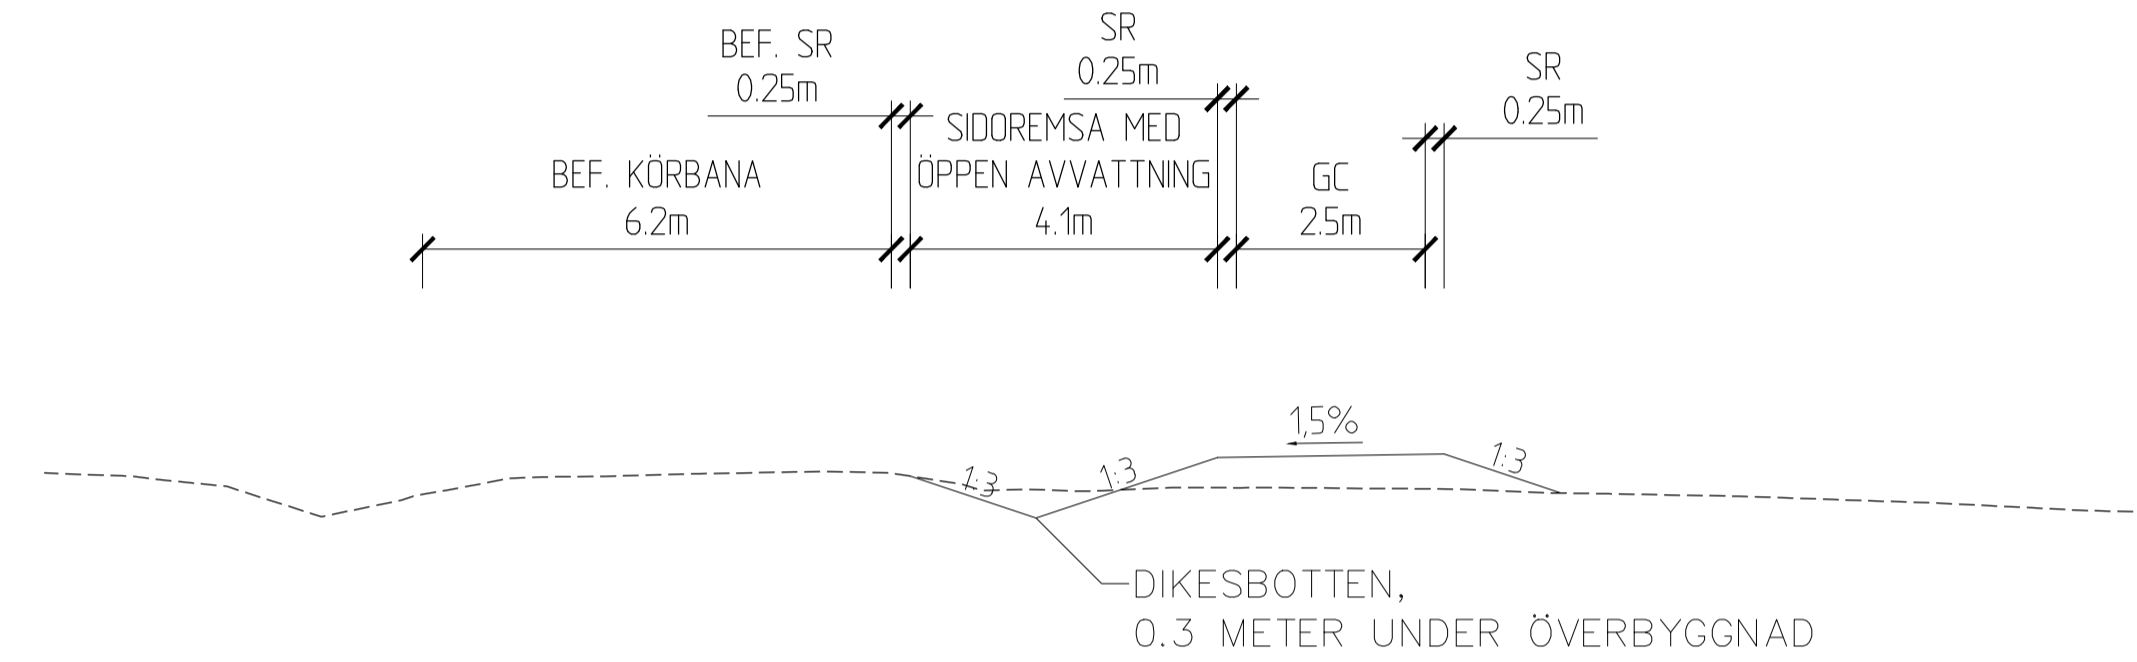

SEKTION C-C

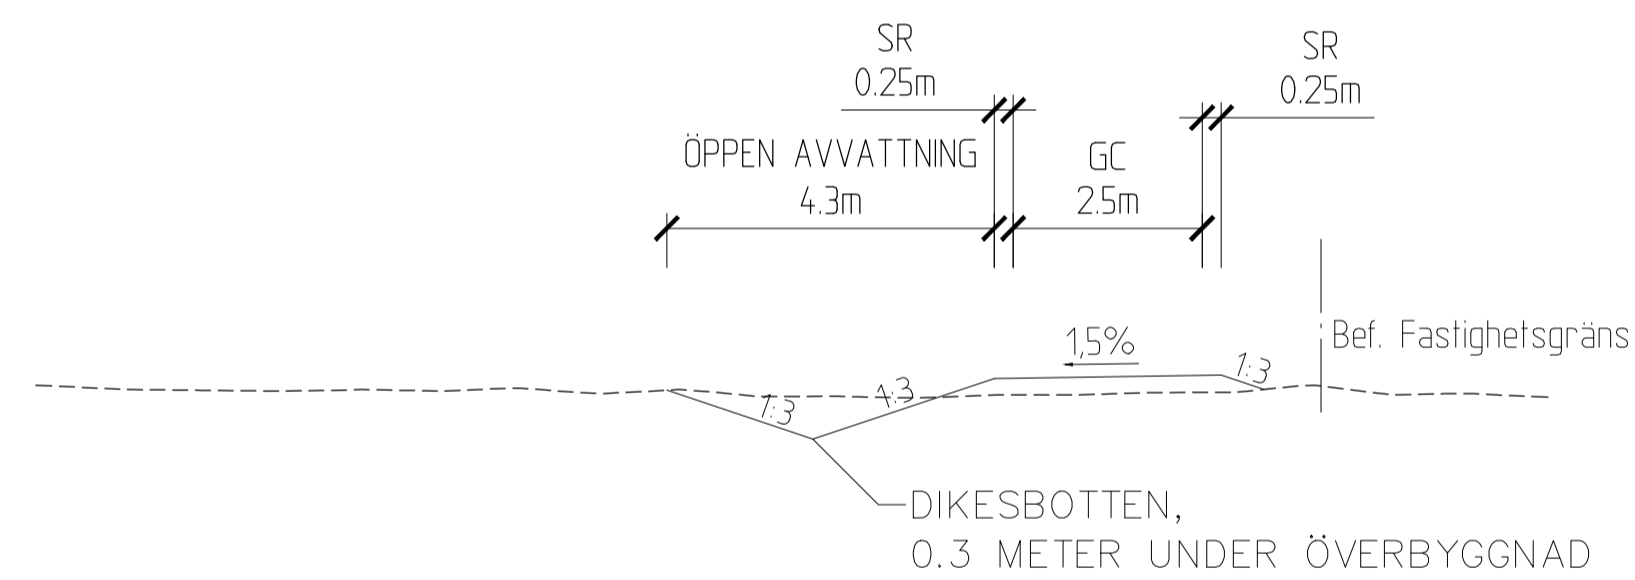

SEKTION D-D

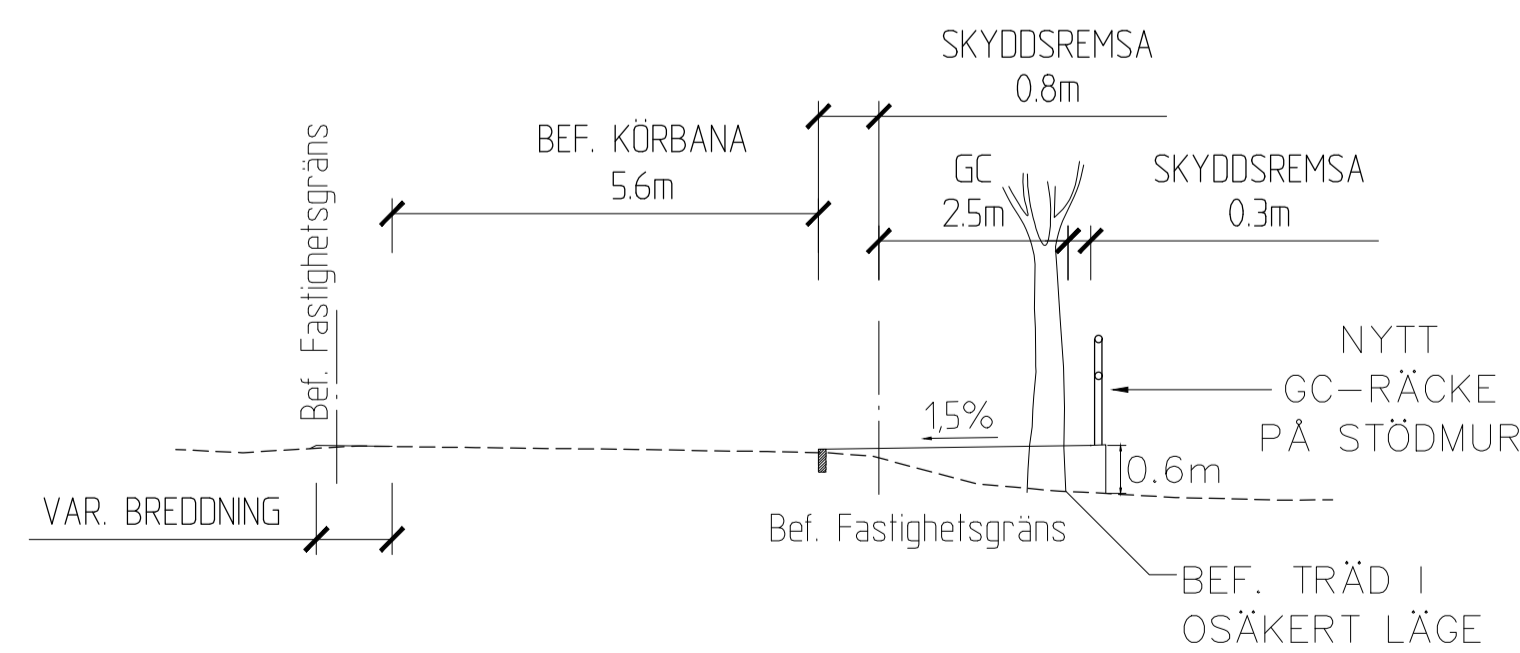

TECKENFÖRKLARING
 - - - - - NY ÖVERBYGGNAD
 - - - - - BEFINTLIG MARK

TYP AV PLAN		VÄGPLAN	
GRANSKNINGSSTATUS / SYFTE		FÖR GRANSKNING	
HANDLINGSTYP		SAMRÅDSUNDERLAG	
DATUM	2024-05-31	LEVERANS / ÄNDRINGS-PM	
OBJEKT	LV 734		
DELOMRÅDE / BANDEL	ABBEKÅS-SKIVARP		
ANLÄGGNINGSDDEL	VÄG 734		
OBJEKTNUMMER / KM	181076	KONSTRUKTIONSNUMMER	
BESTÄLLARE	TRAFIKVERKET	LEVERANTÖR	COWI
SKAPAD AV	M. EMAD	UPPDRAGSNUMMER	A267905
GOCKÄND AV	S. ENGEL	AVDELNING	2315
RITNINGSTYP	SEKTIONER		
TEKNIKOMRÅDE / INNEHÅLL	VÄGUTFORMNING OCH TRAFIK		
BESKRIVNING	TYPSEKTIONER		
	A-A - F-F		
SKALA	1:100	FORMAT	A1
RITNINGSNUMMER	1 01 T 04 01	FÖRVALTNINGSNUMMER	
		BLAD	NÄSTA BLAD
		BET	

