


ALLMÄNNA ANVISNINGAR
SAMT TEKNISKT PM 1 41 K 001 UPPRÄTTAD AV SWECO.

BRÖ FÖRESLÅS UTFÖRAS SOM VALVBÄGE I PLÅT MED STÖDMURAR AV GEONÄTSFÖRANKRADE GABIONER


LEDNINGSSYSTEM
HANDLINGARNA ÄR UPPRÄTTADE ENLIGT LEDNINGSSYSTEMET SWECO@WORK.

KOORDINATSYSTEM: SWEREF 99 16 30
HÖJDSYSTEM: RH 2000

FÖRKLARINGAR

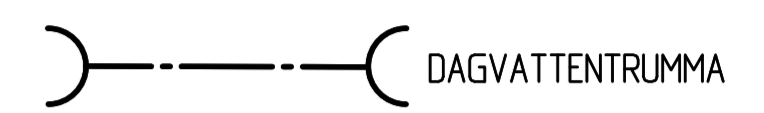

PLAN
SKALA 1:100

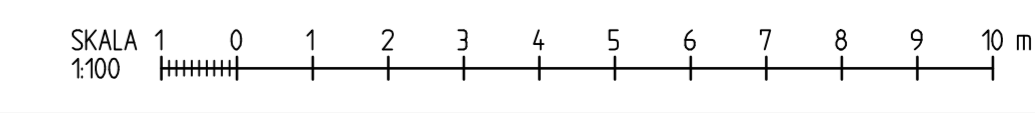

TYP AV PLAN		VÄGPLAN	
GRANSNINGSTATUS / SYFTE			
HANDLINGSTYP		GRANSKNINGSHANDLING	
DATUM	2020-09-11	LEVERANS / ÄNDRINGS-PM	
OBJEKT			
E-LÄN VÄG 35 ETAPPEN RÖSTEN-SANDTORPET			
1 VÄG 35			
DELOMRÅDE / BANDEL			
ANLÄGGNINGSEDEL			
42 BRÖ - FAUNAPASSAGE			
TEKNIKNUMMER / KM	156795	KONSTRUKTIONSNUMMER	
BESTÄLLARE		LEVERANTÖR	
FÖRORDNING	A KASIC	ÖPPNINGSNUMMER	12704025
ODKÄND AV	M WIBERG	AVDELNING	CIVIL
PLANRITNING			
TEKNIKOMRÅDE / INNEHÅLL			
KONSTRUKTIONER			
BESKRIVNING			
FAUNAPASSAGE ÖVER VÄG 35 FÖRSLAGSSKISS 1			
SKALA	1:100	FÖRVALTNINGSNUMMER	
ÖPPNINGSNUMMER	1 42 K 20 01	BLAD	NÄSTA BLAD