




SEKTION FAUNABRO
1:100

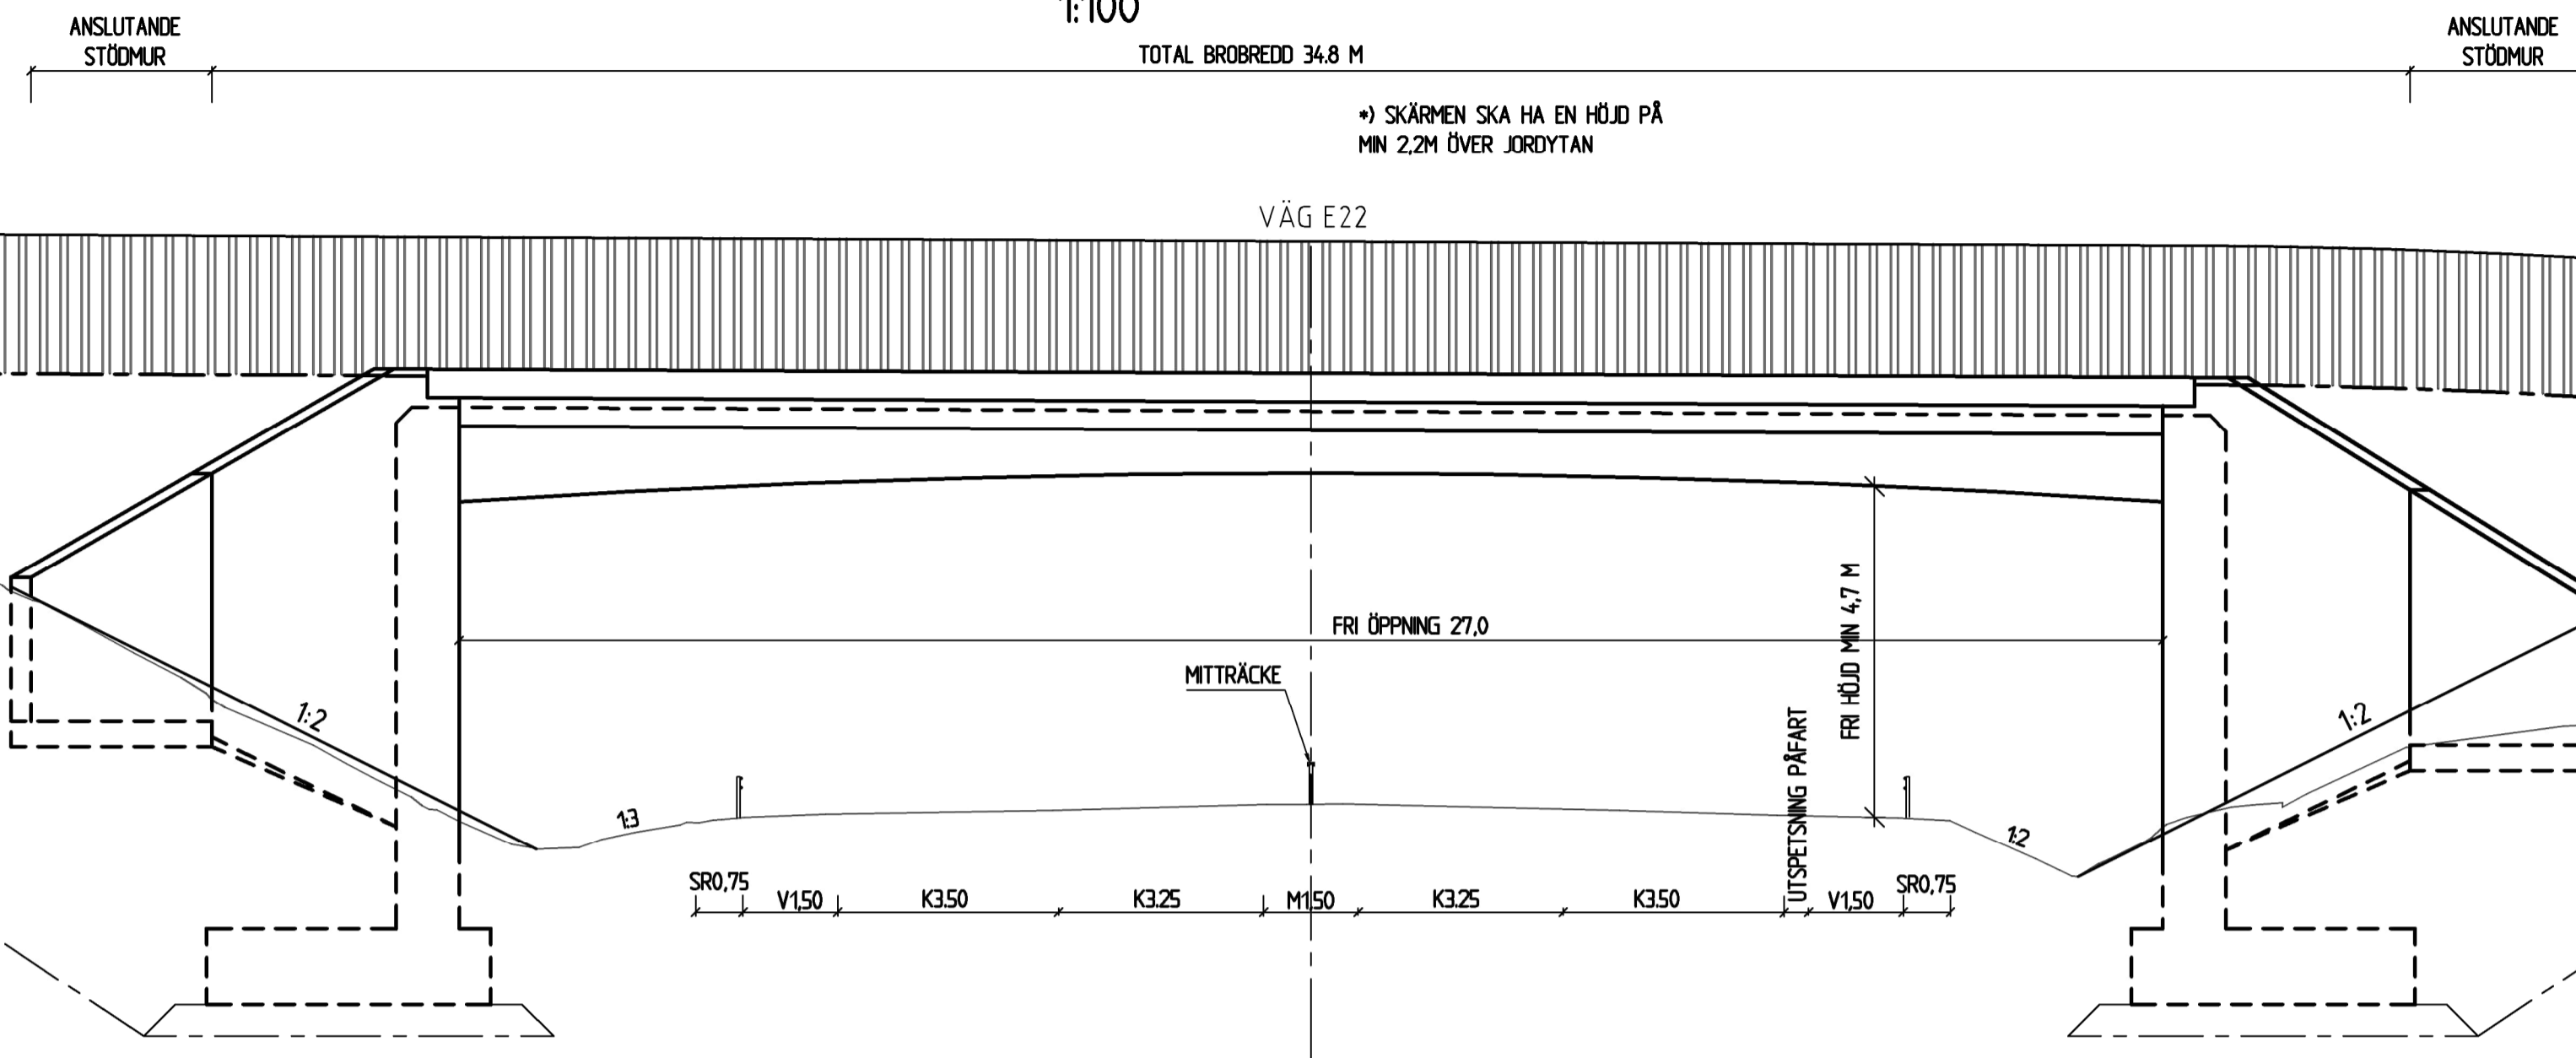

NORMALSEKTION A-A. PRINCIPUTFORMNING VILTUTHOPP
1:50

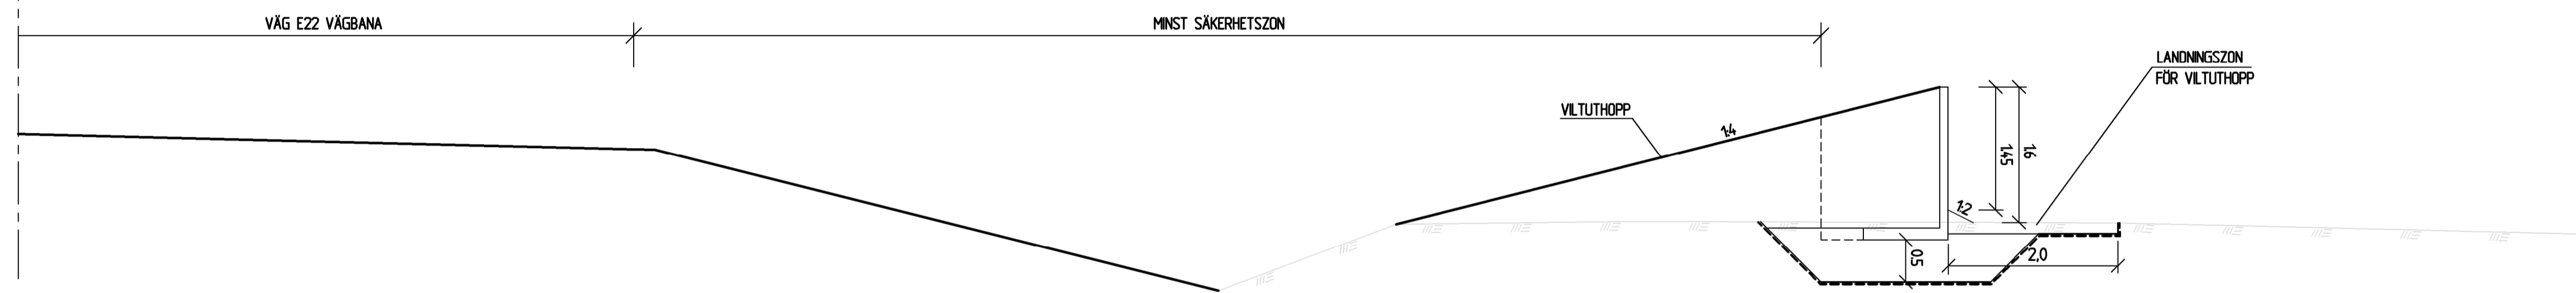

PLAN - PRINCIPUTFORMNING VILTUTHOPP
1:200

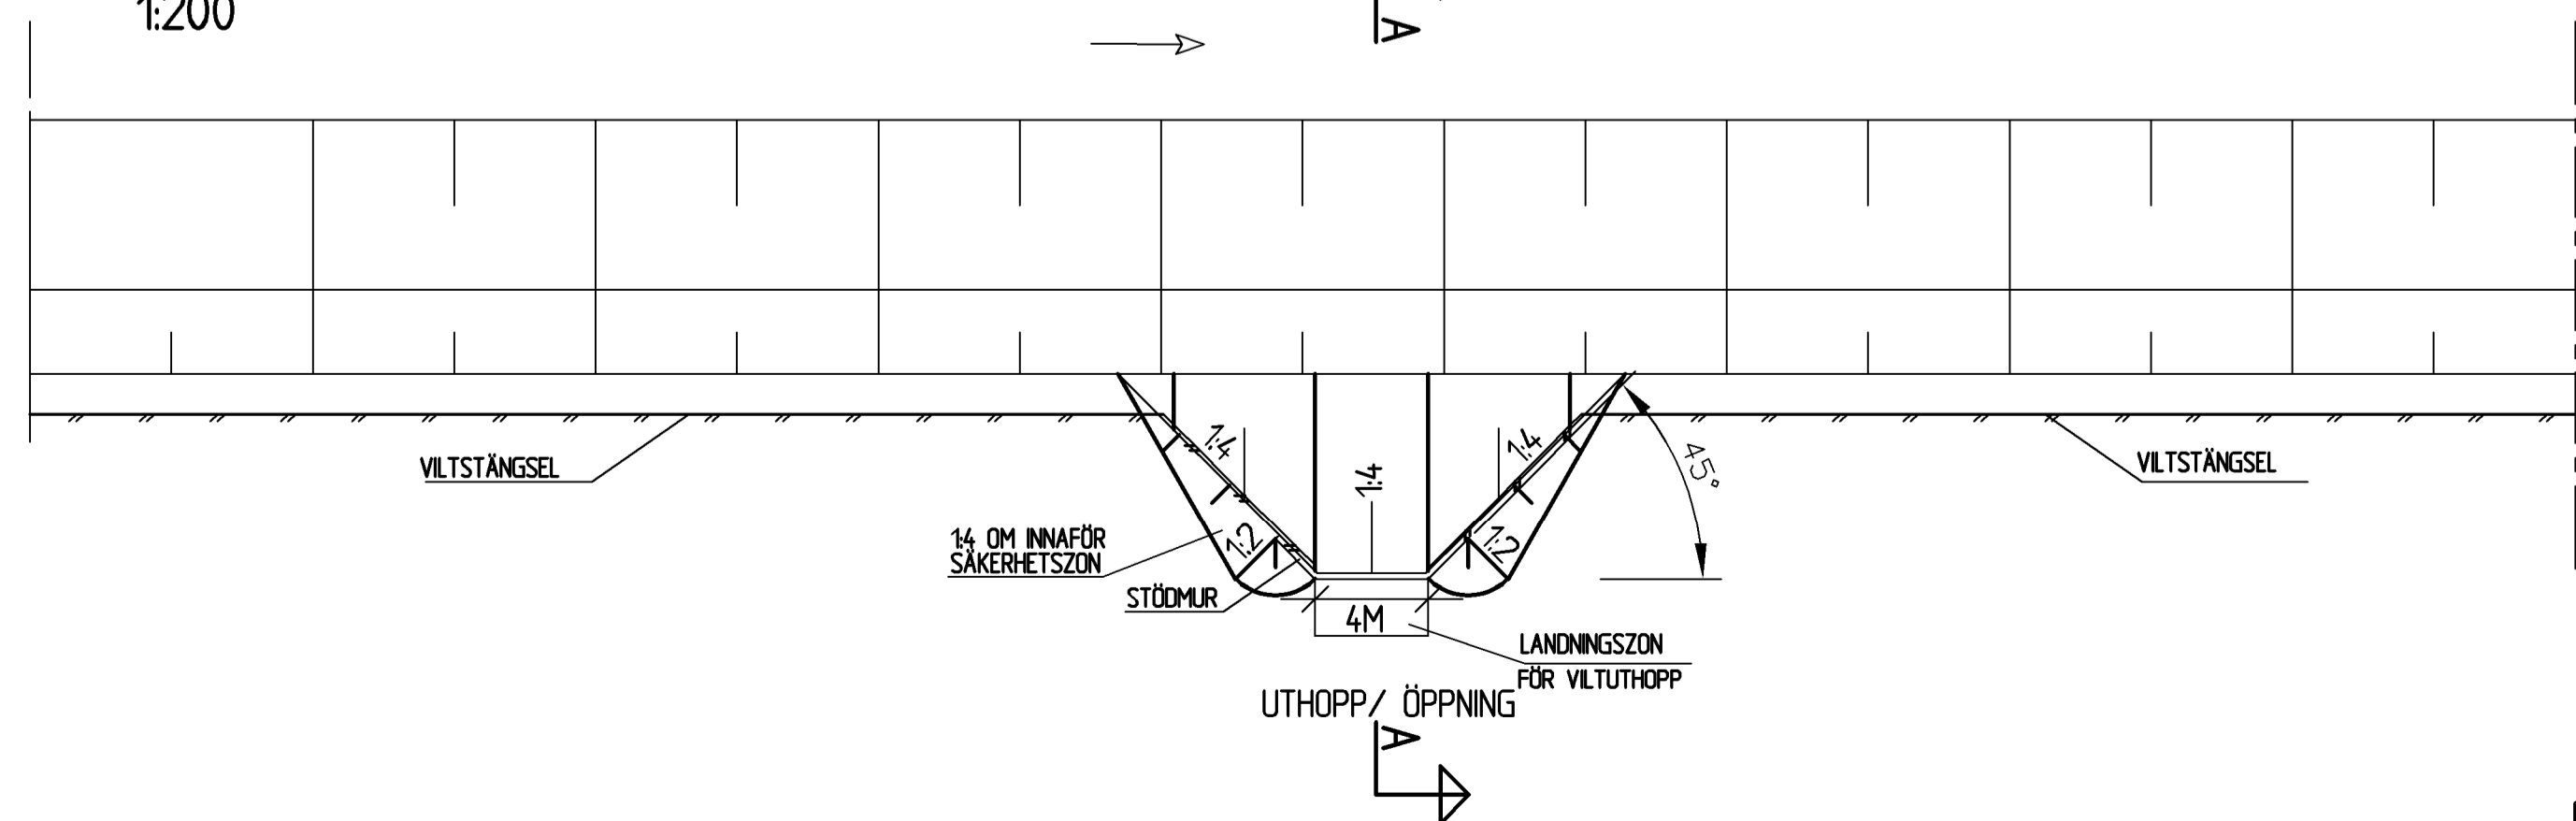

| | | | |
|---|--------|------------------------|-----|
| TYP AV PLAN | | VÄGPLAN | |
| GRANSKNINGSSTATUS / SYFTE | | | |
| HANDLINGSTYP | | | |
| DATUM | | LEVERANS / ÄNDRINGS-PM | |
| 2024-03-28 | | | |
| OBJEKT | | | |
| E22 HÖRBY-LINDERÖD FAUNAÅTGÄRDER | | | |
| DELOMRÅDE / BANDEL | | | |
| 1 - HÖRBY-LINDERÖD | | | |
| ANLÄGGNINGSDDEL | | | |
| 01 - ÅTGÄRDER LÄNGS E22 | | | |
| OBJEKTNUMMER / KM | | KONSTRUKTIONNUMMER | |
| 169124 | | | |
| BESTÄLLARE | | LEVERANTÖR | |
| TRAFIKVERKET | | wsp | |
| SKAPAD AV | | UPPDRAGSNUMMER | |
| MAGNUS LARSSON | | 10355751 | |
| GODKÄND AV | | AVDELNING | |
| ELIN DELVÉUS | | | |
| RITNINGSTYP | | | |
| SEKTION | | | |
| TEKNIKOMRÅDE / INNEHÅLL | | | |
| VÄGUTFORMNING OCH TRAFIK | | | |
| BESKRIVNING | | | |
| TYPSEKTIONER | | | |
| SKALA | FORMAT | FÖRVALTNINGSNUMMER | |
| 1:1000 | A1 | | |
| RITNINGSNUMMER | BLAD | NÄSTA BLAD | BET |
| 101T0401 | | | |