




TECKENFÖRKLARING

- GRÄNS FÖR VÄGOMRÅDE
- AVGRÄNSNING MELLAN OLIKA TYPER AV MARKANSPRÅK
- KOMMUNGRÄNS
- TRAKTGRÄNS
- FASTIGHETSGRÄNS
- NYTT FAUNASTÄNGSEL
- NYTT VILTSTÄNGSEL
- BEF. VILTSTÄNGSEL
- NYTT HÖGKAPACITETSSTRÄCKE
- ÖVERGÅNG MELLAN RÄCKESTYPER
- VÄGRÄCKE
- VÄG E22 LÄNGDMÄTNING
- T TILLFÄLLIG NYTTJÄNDERÄTT

VERKSAMHETER/ÅTGÄRDER SOM UNDANTAS FRÅN FÖRBUD ENLIGT MIL JÖBALKEN.

UNDANTAGEN GÄLLER HELA PLANEN FÖRBUDD SOM AVSER VERKSAMHETER ELLER ÅTGÄRDER INOM GENERELLT BIOTOPSKYDDSOMRÅDE (7:11 2 ST MB) GÄLLER INTE BYGGANDE AV ALLMAN VÄG. SKYLDIGHET ATT GÖRA ANMÄLAN FÖR SAMRÅD ENLIGT 12:6 MB GÄLLER INTE FÖR DE VERKSAMHETER OCH ÅTGÄRDER SOM BEHOVS FÖR ATT BYGGA VÄGEN OCH SOM FASTSTÄLLTS OCH INGÅR I VÄGOMRÅDET FÖR ALLMAN VÄG ELLER OMRÅDE FÖR TILLFÄLLIG NYTTJÄNDERÄTT. FÖRBUDD MOT ÅTGÄRDER INOM STRANDSKYDDSOMRÅDE (7:15) GÄLLER INTE BYGGANDE AV ALLMAN VÄG.

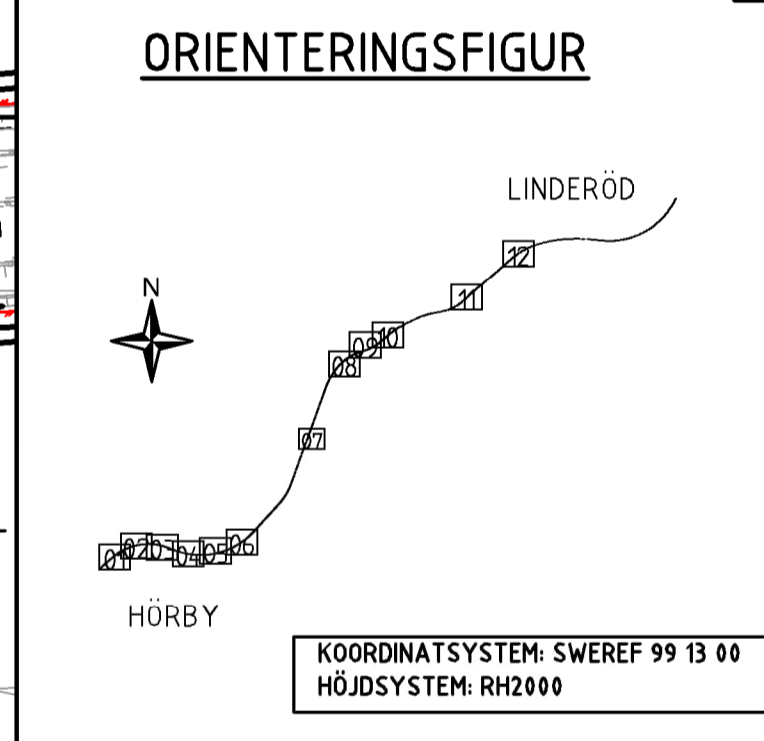

VÄGPLAN

GRÄNSKÄRNINGSTATUS / SYFTE

HANDLINGSTYP: **SAMRÅDSHANDLING**

DATUM: 2024-03-28

OBJEKT: **E22 HÖRBY-LINDERÖD FAUNAÅTGÄRDER**

DELOMRÅDE / BANDEL: 1 - HÖRBY-LINDERÖD

ANLÄGGSNINGSDEL: 01 - ÅTGÄRDER LÄNGS E22

OBJEKTNUMMER / KM: 169124

BESTÄLLARE: TRAFIKVERKET

LEVERANTÖR: **wsp**

SKAPAD AV: MAGNUS LARSSON

GODKÄND AV: ELIN DELVÉUS

RITNINGSTYP: PLAN

TEKNIKOMRÅDE / INNEHÅLL: VÄGUTFORMNING OCH TRAFIK

BESKRIVNING: ILLUSTRATIONSKARTA

SEKTION 1/800-2/400

SKALA: 1:1000

FORMÅT: A1

RITNINGSNUMMER: 101T0504

FÖRVALTNINGSNUMMER: 10355751

AVDELNING

BLAD NÄSTA BLAD BET

