

TECKENFÖRKLARING


- GRÄNS FÖR VÄGOMRÅDE
- - - AVGRÄNSNING MELLAN OLIKA TYPER AV MARKANSPRÅK
- - - KOMMUNGRÄNS
- - - TRAKTGRÄNS
- - - FASTIGHETSGRÄNS
- NYTT FAUNASTÄNGSEL
- NYTT VILTSTÄNGSEL
- BEF. VILTSTÄNGSEL
- NYTT HÖGKAPACITETS RÄCKE
- ÖVERGÅNG MELLAN RÄCKETYP
- VÄGRÄCKE
- VÄG E22 LÄNGDMÄTNING

T TILLFÄLLIG NYTT JÄNDERÄTT

VERKSAMHETER/ÅTGÄRDER SOM UNDANTAS FRÅN FÖRBUD ENLIGT MIL JÖBALKEN.

••••• MARKERING UNDANTAG

UNDANTAGEN GÄLLER HELA PLANEN FÖRBUD SOM AVSER VERKSAMHET ELLER ÅTGÄRD INOM GENERELLT BIOTOPSKYDDSOMRÅDE (7:11 2 ST MB) GÄLLER INTE BYGGANDE AV ALLMAN VÄG. SKYLDIGHET ATT GÖRA ANMÄLAN FÖR SAMRÅD ENLIGT 12:6 MB GÄLLER INTE FÖR DE VERKSAMHETER OCH ÅTGÄRDER SOM BEHOVS FÖR ATT BYGGA VÄGEN OCH SOM FASTSTÄLLTS OCH INGÅR I VÄGOMRÅDET FÖR ALLMAN VÄG ELLER OMRÅDE FÖR TILLFÄLLIG NYTT JÄNDERÄTT. FÖRBUD MOT ÅTGÄRD INOM STRANDSKYDDSOMRÅDE (7:15) GÄLLER INTE BYGGANDE AV ALLMAN VÄG.

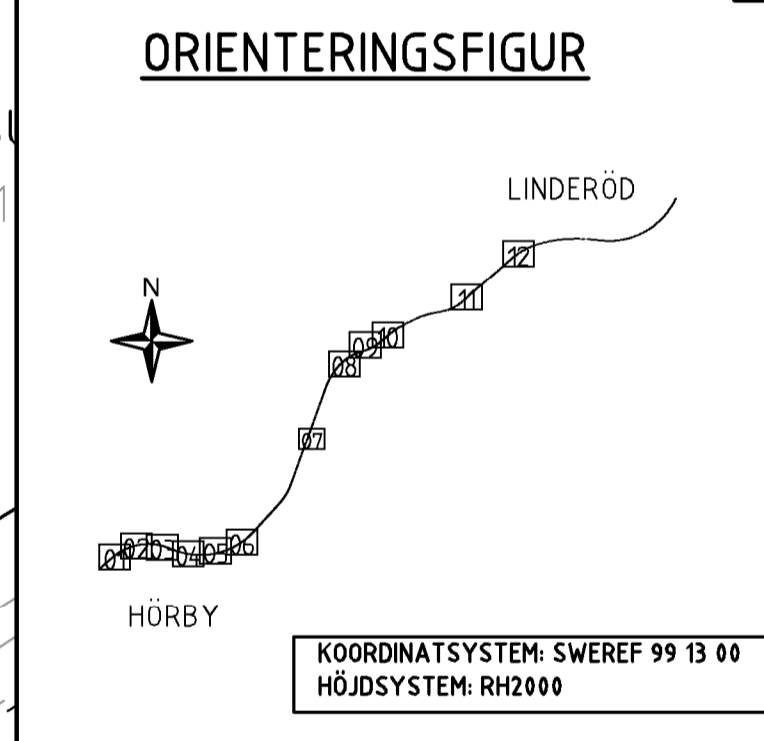

TYP AV PLAN: **VÄGPLAN**

GRANSKNINGSSTATUS / SYFTE: **SAMRÅDSHANDLING**

HANDLINGSTYP: **SAMRÅDSHANDLING**

DATUM: 2024-03-28 LEVERANS / ÄNDRINGS-PM

OBJEKT: **E22 HÖRBY-LINDERÖD FAUNAÅTGÄRDER**

DELOMRÅDE / BANDEL: 1 - HÖRBY-LINDERÖD

ANLÄGGNINGSDI: 01 - ÅTGÄRDER LÅNGS E22

OBJEKTNUMMER / KM: 169124 KONSTRUKTIONNUMMER

BESTÄLLARE: **TRAFIKVERKET** LEVERANTÖR: **wsp**

SKAPAD AV: **MAGNUS LARSSON** UPPDRAGSNUMMER: 10355751

GODKÄND AV: **ELIN DELVÉUS** ÄNDRING

RITNINGSTYP: **PLAN**

TEKNIKOMRÅDE / INNEHÅLL: **VÄGUTFORMNING OCH TRAFIK**

BESKRIVNING: **ILLUSTRATIONSKARTA**

SEKTION 2/400-3/000

SKALA: 1:1000 FÖRVALTNINGSNUMMER: A1

RITNINGSGRÄNS: 101T0505 BLAD: NÄSTA BLAD: BET: