

TECKENFÖRKLARING

- GRÄNS FÖR VÄGOMRÅDE
- - - AVGRÄNSNING MELLAN OLIKA TYPER AV MARKANSPRÅK
- - - KOMMUNGRÄNS
- - - TRAKTGRÄNS
- - - FASTIGHETSGRÄNS
- NYTT FAUNASTÄNGSEL
- NYTT VILTSTÄNGSEL
- BEF. VILTSTÄNGSEL
- NYTT HÖGKAPACITETSSTRÄCKE
- ÖVERGÅNG MELLAN RÄCKETYP
- VÄGRÄCKE
- VÄG E22 LÄNGDMÄTNING


1/000

T TILLFÄLLIG NYTT JANDERÄTT

VERKSAMHETER/ÅTGÄRDER SOM UNDTAS FRÅN FÖRBUD ENLIGT MIL JÖBALKEN.

••••• HÄRTERING UNDTAG

UNDTAGEN GÄLLER HELA PLANEN FÖRBUD SOM AVSER VERKSAMHET ELLER ÅTGÄRD INOM GENERELLT BIOTOPSKYDDSOMRÅDE (7:11 2 ST MB) GÄLLER INTE BYGGANDE AV ALLMAN VÄG. SKYLDIGHET ATT GÖRA ANMÄLAN FÖR SAMRÅD ENLIGT 12:6 MB GÄLLER INTE FÖR DE VERKSAMHETER OCH ÅTGÄRDER SOM BEHOVS FÖR ATT BYGGA VÄGEN OCH SOM FASTSTÄLLTS OCH INGÅR I VÄGOMRÅDET FÖR ALLMAN VÄG ELLER OMRÅDE FÖR TILLFÄLLIG NYTT JANDERÄTT. FÖRBUD MOT ÅTGÄRD INOM STRANDSKYDDSOMRÅDE (7:15) GÄLLER INTE BYGGANDE AV ALLMAN VÄG.

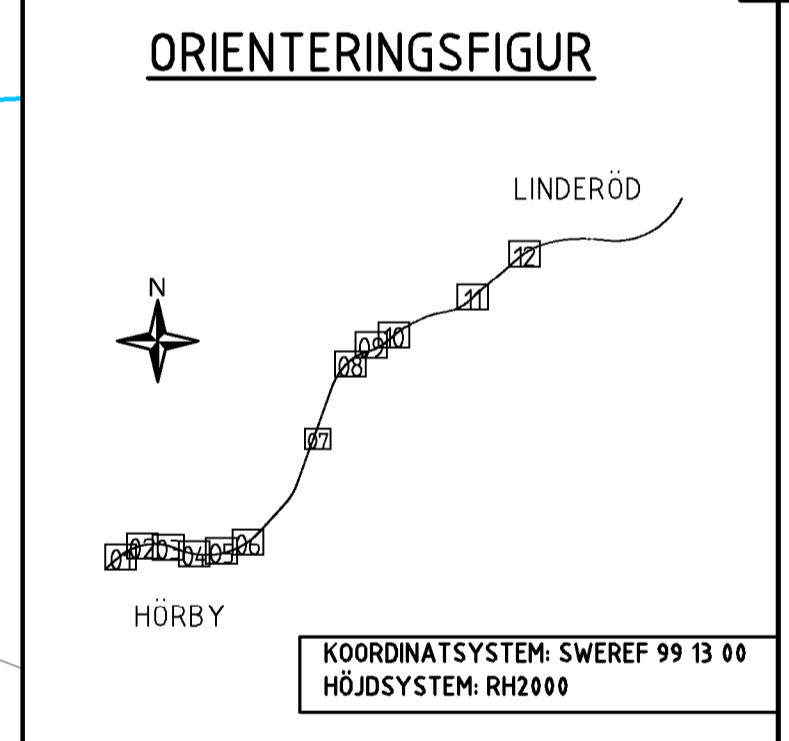

TYP AV PLAN: **VÄGPLAN**

GRANSKNINGSSTATUS / SYFTE:

HANDLINGSTYP: **SAMRÅDSHANDLING**

DATUM: 2024-03-28 LEVERANS / ÄNDRINGS-PM

OBJEKT: **E22 HÖRBY-LINDERÖD FAUNAÅTGÄRDER**

DELOMRÅDE / BANDEL: 1 - HÖRBY-LINDERÖD

ANLÄGGNINGSDEL: 01 - ÅTGÄRDER LÄNGS E22

OBJEKTNUMMER / KM: 169124 KONSTRUKTIONNUMMER

BESTÄLLARE: TRAFIKVERKET LEVERANTÖR: **wsp**

SKAPAD AV: MAGNUS LARSSON UPPDRAGSNUMMER: 10355751

GODKÄND AV: ELIN DELVÉUS AVDELNING

RITNINGSTYP: **PLAN**

TEKNIKOMRÅDE / INNEHÅLL: VÄGUTFORMNING OCH TRAFIK

BESKRIVNING: ILLUSTRATIONSKARTA

SEKTION 8/800-9/400

SKALA: 1:1000 FÖRMAAT: A1 FÖRVALTNINGSNUMMER

RITNINGSNUMMER: 101T0510 BLAD: NÄSTA BLAD: BET:

