


**TECKENFÖRKLARING**

- GRÄNS FÖR VÄGOMRÅDE
- - - AVGRÄNSNING MELLAN OLIKA TYPER AV MARKANSPRÅK
- - - KOMMUNGRÄNS
- - - TRAKTGRÄNS
- - - FASTIGHETSGRÄNS
- NYTT FAUNASTÄNGSEL
- NYTT VILTSTÄNGSEL
- BEF. VILTSTÄNGSEL
- NYTT HÖGKAPACITETS RÄCKE
- ÖVERGÅNG MELLAN RÄCKETYP
- VÄGRÄCKE
- VÄG E22 LÄNGDMÄTNING

T TILLFÄLLIG NYTT JANDERÄTT

**VERKSAMHETER/ÅTGÄRDER SOM UNDTAS FRÅN FÖRBUD ENLIGT MIL JÖBALKEN.**

UNDANTAGEN GÄLLER HELA PLANEN FÖRBUD SOM AVSER VERKSAMHETER ELLER ÅTGÄRD INOM GENERELLT BIOTOPSKYDDSOMRÅDE (7:11 2 ST MB) GÄLLER INTE BYGGANDE AV ALLMAN VÄG. SKYLDIGHET ATT GÖRA ANMÄLAN FÖR SAMRÅD ENLIGT 12:6 MB GÄLLER INTE FÖR DE VERKSAMHETER OCH ÅTGÄRDER SOM BEHOVS FÖR ATT BYGGA VÄGEN OCH SOM FASTSTÄLLTS OCH INGÅR I VÄGOMRÅDET FÖR ALLMAN VÄG ELLER OMRÅDE FÖR TILLFÄLLIG NYTT JANDERÄTT. FÖRBUD MOT ÅTGÄRD INOM STRANDSKYDDSOMRÅDE (7:15) GÄLLER INTE BYGGANDE AV ALLMAN VÄG.

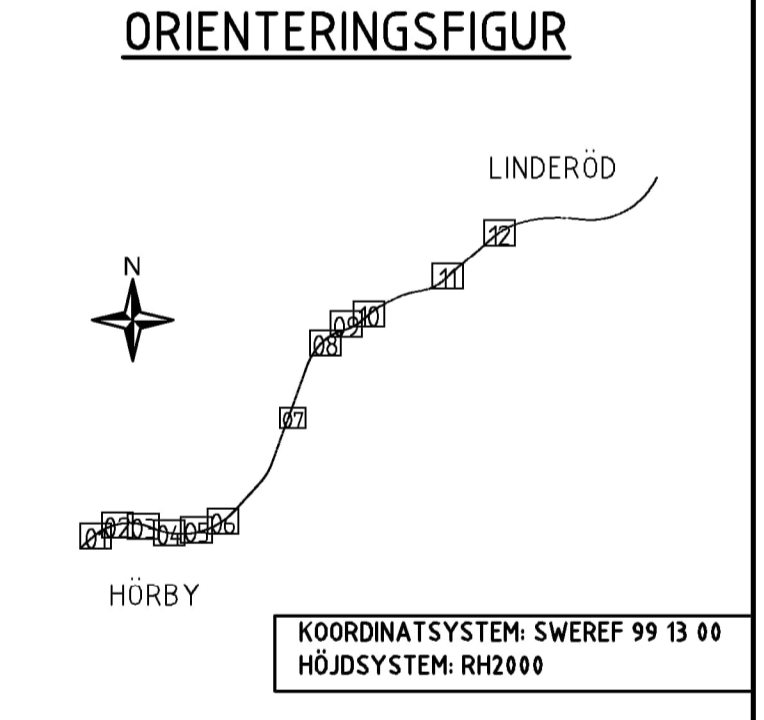

TYP AV PLAN: **VÄGPLAN**

GRANSKNINGSSTATUS / SYFTE: SAMRÅDSHANDLING

HANDLINGSTYP: SAMRÅDSHANDLING

DATUM: 2024-03-28

OBJEKT: E22 HÖRBY-LINDERÖD FAUNAÅTGÄRDER

DELOMRÅDE / BANDEL: 1 - HÖRBY-LINDERÖD

ANLÄGGNINGSDEL: 01 - ÅTGÄRDER LÅNGS E22

OBJEKTNUMMER / KM: 169124

BESTÄLLARE: TRAFIKVERKET

LEVERANTÖR: WSP

SKAPAD AV: MAGNUS LARSSON

GODKÄND AV: ELIN DELVÉUS

RITNINGSTYP: PLAN

TEKNIKOMRÅDE / INNEHÅLL: VÄGUTFORMNING OCH TRAFIK

BESKRIVNING: ILLUSTRATIONSKARTA

SEKTION 10/800-11/400

SKALA: 1:1000

FORMAT: A1

RITNINGSNUMMER: 101T0511

