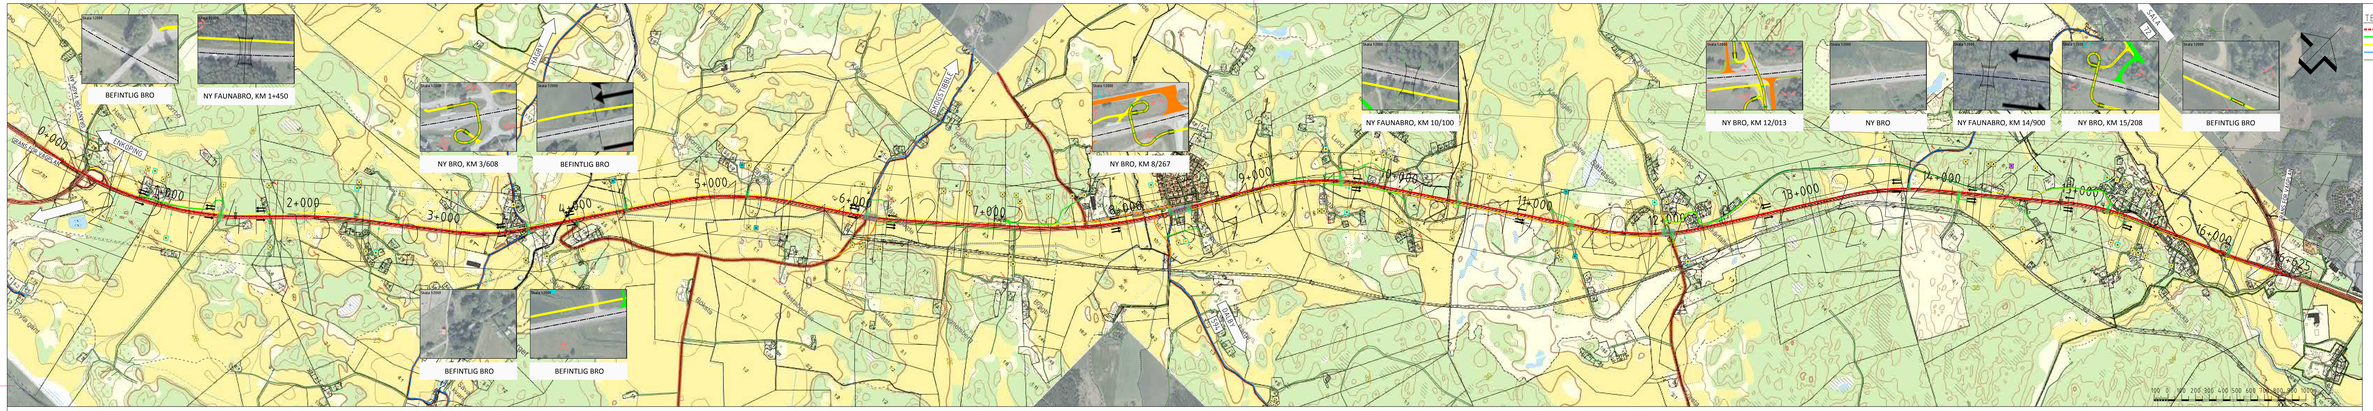

TECKENFÖRKLARING

- NY KÖRBANA
- FÖRSLAG TILL NY ERSÄTTNINGSVÄG
- NY GC-VÄG
- BEFINTLIG ALLMÄN VÄG
- BEFINTLIG ENSKILD VÄG
- NY C-KORSNING
- NY A-KORSNING
- ÖPPNING I VILTSTÄNGSEL
- ÖPPNING I MITTRÄCKE
- BUSSHÅLLPLATS FÖR KOLLEKTIVTRAFIK
- BUSSHÅLLPLATS FÖR KOLLEKTIVTRAFIK OCH SKOLBUSSAR
- BUSSHÅLLPLATS FÖR SKOLBUSSAR
- BUSSHÅLLPLATS STÄNGS
- ANSLUTNING
- PARKERINGSFICKA
- ANSLUTNING STÄNGS

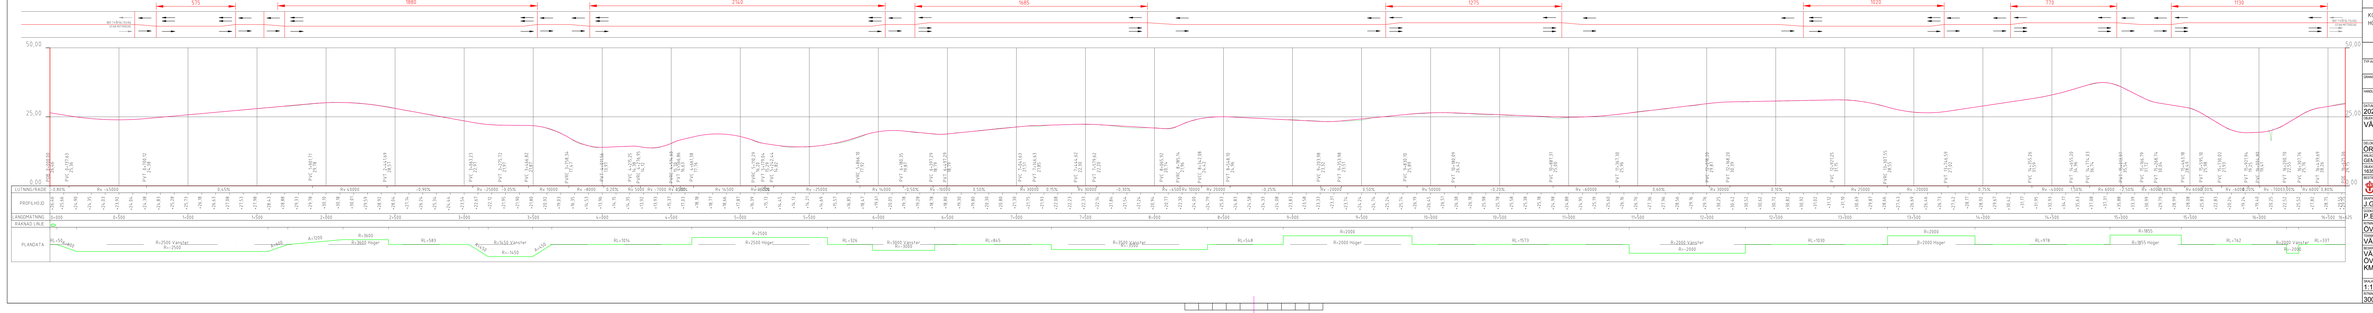

KOORDINATSYSTEM SWEREF 99 18 00
HÖJDSYSTEM RH2000

TYP AV PLAN
VÄGPLAN

SAMRÅDSKONTROLL
FÖR GRANSKNING

HANDLÄGGNING
SAMRÅDSHANDLING

DATUM
2021-09-15

OBJEKT
VÄG 55 ÖRSUNDSBRO-KVARNBOLUND

ÖVERSIKTSPLAN
ÖRSUNDSBRO-KVARNBOLUND

KOMMUN
GEMENSAMT

FASTIGHETSBETECKNING
1653080

TRAFIKVERKET

UPPDRAGSGIVARE
Ulab NVK

UPPRÄTTAD AV
A.GACZKOWSKI

UPPDRAGSNUMMER
003051001

GRANSKAD AV
P.BANDAK

HANDLING
ÖVERSIKTER

FÖRDJUPNING - ÄMNESOMRÅDE
VÄGUTFORMNING OCH TRAFIK

TITEL
VÄG 55
ÖVERSIKTSPLAN OCH PROFIL
KM 0/000 - 16/825

SKALA	FORMAT	ORIGINALHANDLINGSNUMMER	
1:10000	A1FF		
ÄNDRINGSNUMMER	BLAD	ANTALVALDA BLAD	REV
300T0101	1	-	

VMN163590VP, ankomst 2021-09-15, ver 5, jobb 105