Denna ritning är Trafikverkets egendom. Allt obehörigt
återgivande av ritningen är förbjudet enligt lag.
TRAFIKVERKET



TECKENFÖRKLARING

DATUM GRUNDKARTA: 2026-08-19
DATUM FASTIGHETSKARTA: 2026-08-19
KOORDINATSYSTEM: SWEREF 99 18 00, RH2000

NYA ANLÄGGNINGAR

- 0+000 — JÄRNVÄG MED LÄNGDMÄTNINGSSTRECK OCH LÄNGDANGIVELSE
- JÄRNVÄG MED SLÄNT
- YY/YYY — ALLMÄN STATLIG VÄG MED LÄNGDMÄTNINGSSTRECK OCH LÄNGDANGIVELSE
- SERVICEVÄG
- FÖRSLAG TILL KOMMUNAL GATA, GÅNG- OCH CYKELVÄG ELLER ENSKILD VÄG SOM INTE FASTSTÄLLS AV JÄRNVÄGSPLANEN
- FÖRSLAG TILL PLANSKILD PASSAGE ÖVER JÄRNVÄGEN
- TRÄG
- TUNNEL
- PÄLDÄCK
- TRUMMA
- STÖDMUR
- PLATTFORM / PLATTFORM SOM BYGGS UT
- JÄRNVÄGSBRO
- BRO ÖVER JÄRNVÄG
- SKYFALLSGENOMLEDNING
- PLATTFORMSFÖRBINDELSE/TRAPPOR OCH HISSAR
- BULLERSKYDDSSKÄRM
- GENOMSIKTLIG BULLERSKYDDSSKÄRM
- STÄNGSEL
- MARKERING ELLER AVGRÄNSNING AV BIOTOPSKYDD
- RIVNING AV BEFINTLIG JÄRNVÄG
- DIKE, OMLEDNING AV VATTENDRAG
- BYGGNAD RIVS
- TEKNIKHUS


ÖVRIGT

- BEFINTLIG JÄRNVÄG
- BEFINTLIG JÄRNVÄGSBRO
- BÄCK/DIKE

BEFINTLIGA GRÄNSER

- TRAKTGRÄNS
- FASTIGHETSGRÄNS
- NATURRESERVAT/NATURA 2000-OMRÅDE

Ritningsöversikt

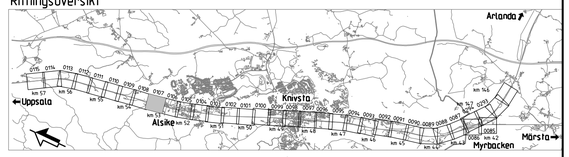

TYP AV PLAN: Järnvägsplan

LEVERANTÖR: WSP, www.wsp.com	AVDELNING: 5069	LEVERANS/ÄNDRINGS-PM	TEKNIKOMRÅDE
	UPPDRAGSNUMMER: 10344998	KONSTRUKTIONSNUMMER	GRANSKNINGSSTATUS / SYFTE: FÖR GRANSKNING
TRAFIKVERKET	Myrbacken-(Bergsbrunna) Fyra spår Uppsala		HANDLINGSTYP: SAMRÅDSHANDLING; ANLÄGGNINGSTYP
SKAPAD AV: WSP/C.Zidane	Markanspråk Illustrationskarta		KILOMETER-METER: 53+0 – 53+500; BANDEL: 430
GRANSKAD AV: WSP/T.Baker			RITNINGSNUMMER PROJEKT: FSUK004-01-341-2600-53_53-0107
GODKÄND AV: WSP/S.Saghir	DATUM: 2026-10-20	SKALA: 1:1000; FORMAT: A1; RITNINGSNUMMER FÖRVALTNING	BLAD: 0107; NÄSTA BLAD: 0108; ÄNDR.

Denna ritning är Trafikverkets egendom. Allt obehörigt
kopierande av ritningen är förbjudet enligt lag.
TRAFIKVERKET

TECKENFÖRKLARING

DATUM GRUNDKARTA: 2026-08-19
DATUM FASTIGHETSKARTA: 2026-08-19
KOORDINATSYSTEM: SWEREF 99 18 00, RH2000

NYA ANLÄGGNINGAR


- JÄRNVÄG MED LÄNGDMÄTNINGSSTRECK OCH LÄNGDANGIVELSE (0+000)
- JÄRNVÄG MED SLÄNT
- ALLMÄN STATLIG VÄG MED LÄNGDMÄTNINGSSTRECK OCH LÄNGDANGIVELSE (YY/YYY)
- SERVICEVÄG
- FÖRSLAG TILL KOMMUNAL GATA, GÅNG- OCH CYKELVÄG ELLER ENSKILD VÄG SOM INTE FASTSTÄLLS AV JÄRNVÄGSPLANEN
- FÖRSLAG TILL PLANSKILD PASSAGE ÖVER JÄRNVÄGEN
- TRÄG
- TUNNEL
- PÅLDÄCK
- TRUMMA
- STÖDMUR
- PLATTFORM / PLATTFORM SOM BYGGS UT
- JÄRNVÄGSBRO
- BRO ÖVER JÄRNVÄG
- SKYFALLSGENOMLEDNING
- PLATTFORMSFÖRBINDELSE/TRAPPOR OCH HISSAR
- BULLERSKYDDSSKÄRM
- GENOMSIKTLIG BULLERSKYDDSSKÄRM
- STÄNGSEL
- MARKERING ELLER AVGRÄNSNING AV BIOTOPSKYDD
- RIVNING AV BEFINTLIG JÄRNVÄG
- DIKE, OMLEDNING AV VATTENDRAG
- BYGGNAD RIVS
- TEKNIKHUS

ÖVRIGT


- BEFINTLIG JÄRNVÄG
- BEFINTLIG JÄRNVÄGSBRO
- BÄCK/DIKE

BEFINTLIGA GRÄNSER

- TRAKTGRÄNS
- FASTIGHETSGRÄNS
- NATURRESERVAT/NATURA 2000-OMRÅDE

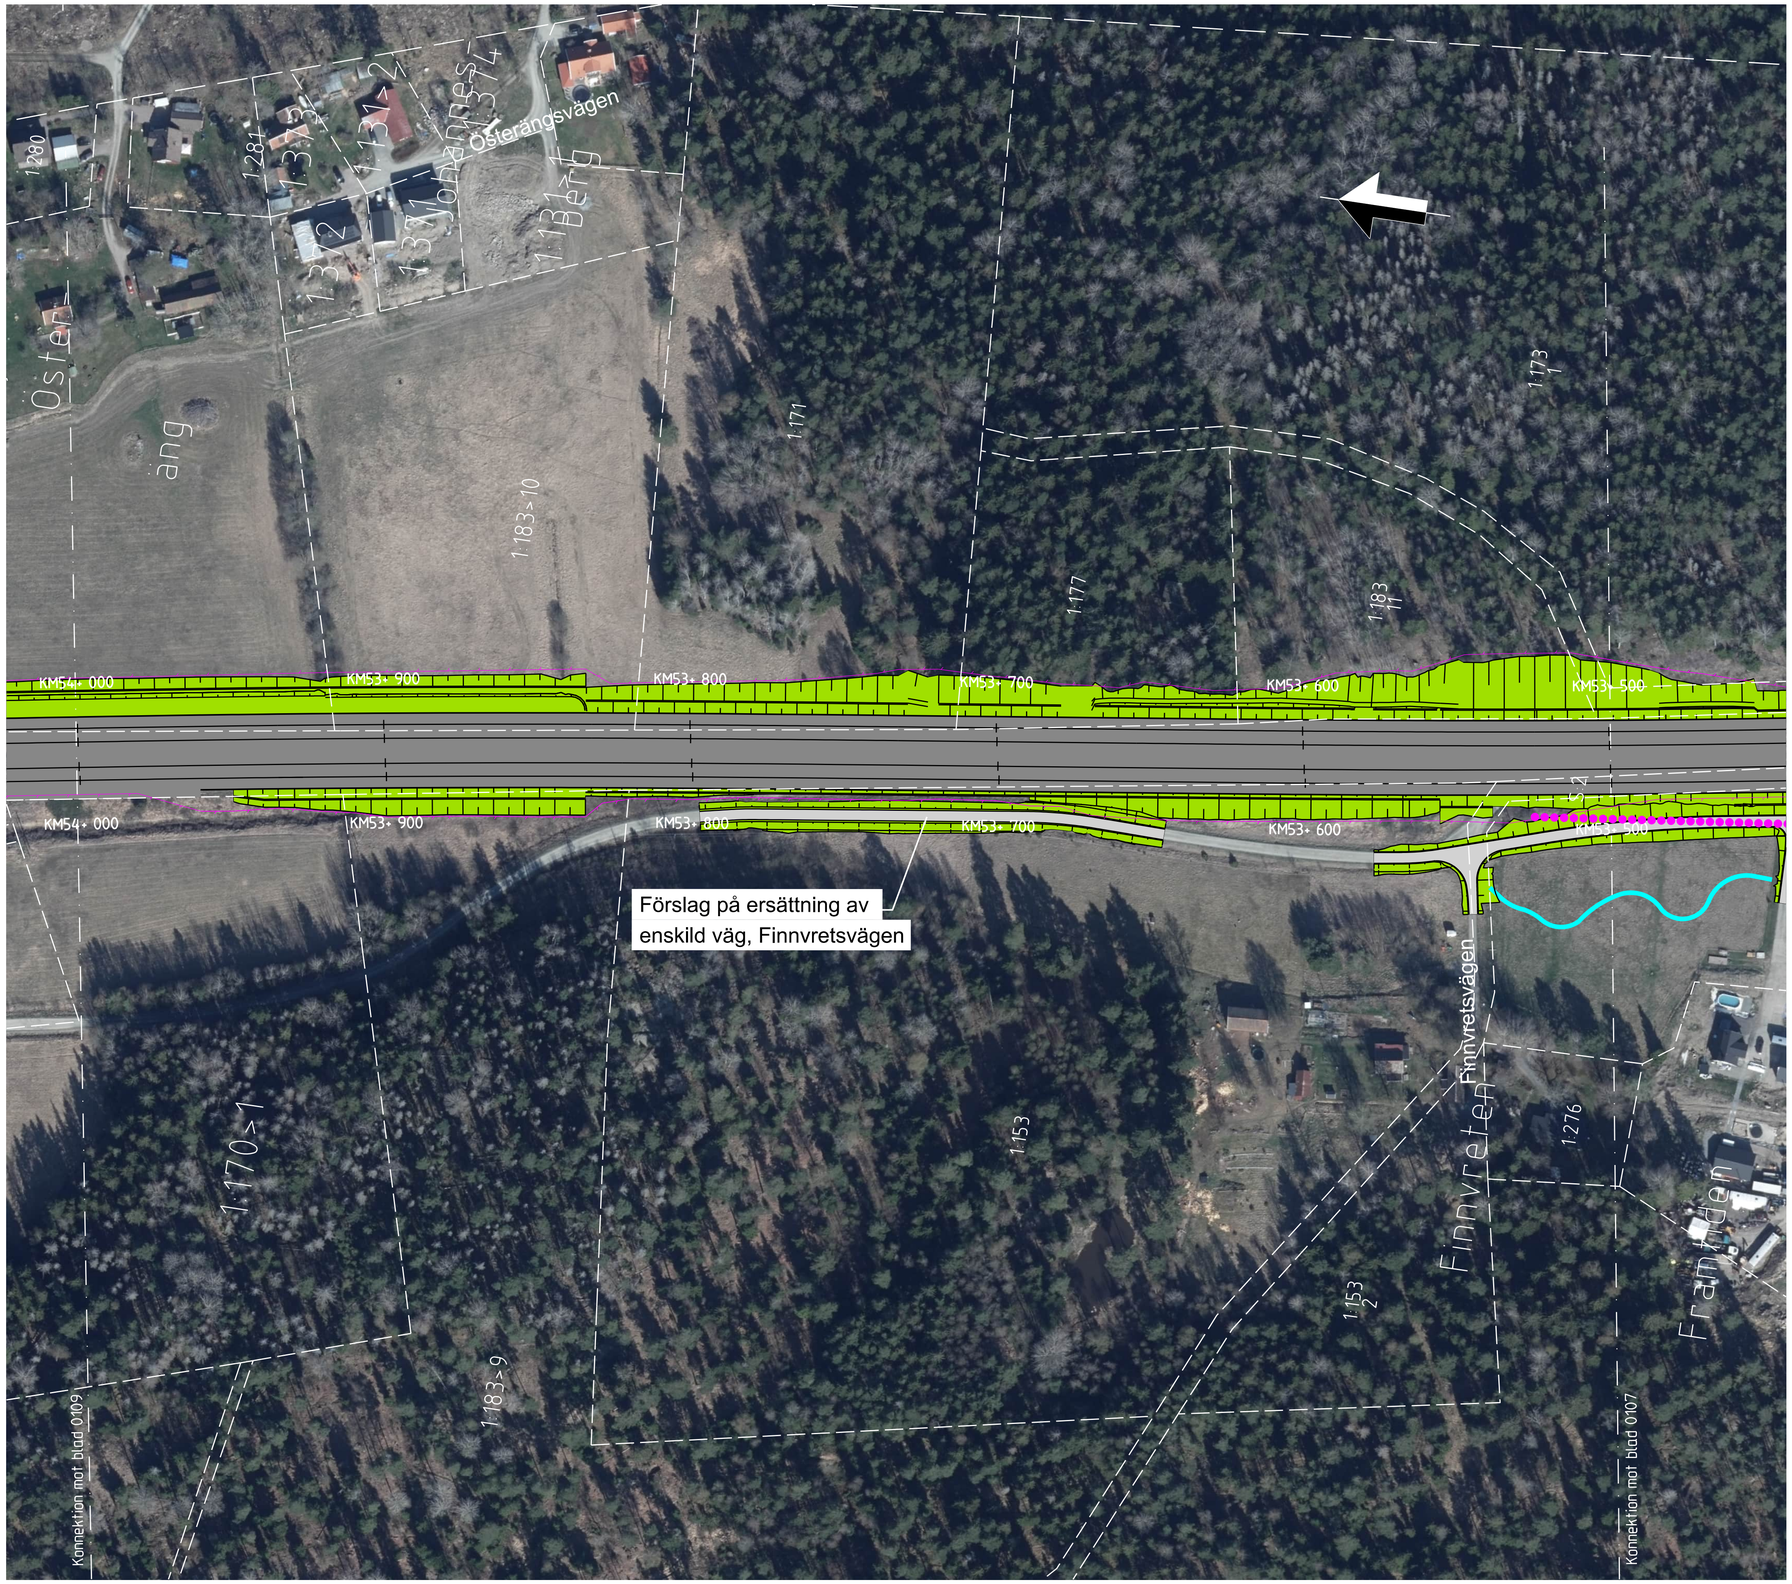


Ritningsöversikt

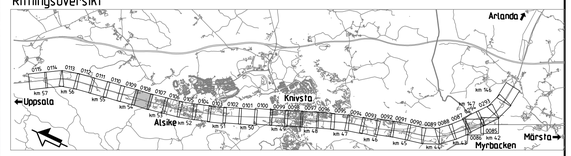

TYP AV PLAN: Järnvägsplan

LEVERANTÖR: www.wsp.com	AVDELNING: 5069	LEVERANS/ÄNDRINGS-PM:	TEKNIKOMRÅDE:
	UPPDRAGSNUMMER: 10344998	KONSTRUKTIONSNUMMER:	GRANSKNINGSSTATUS / SYFTE: FÖR GRANSKNING
TRAFIKVERKET	Myrbacken-(Bergsbrunna) Fyra spår Uppsala		HANDLINGSTYP: SAMRÅDSHANDLING; ANLÄGGNINGSTYP:
SKAPAD AV: WSP/C.Zidane	Markanspråk Illustrationskarta		KILOMETER+METER: 53+500 - 54+0; BANDEL: 430
GRANSKAD AV: WSP/T.Baker			RITNINGSNUMMER PROJEKT: FSUK004-01-341-2600-53_54-0108
GODKÄND AV: WSP/S.Saghir; DATUM: 2026-10-20	SKALA: 1:1000; FORMAT: A1; RITNINGSNUMMER FÖRVALTNING:		BLAD: 0108; NÄSTA BLAD: 0109; ÄNDR:

Denna ritning är Trafikverkets egendom. Allt obehörigt
återgivande av ritningen är förbjudet enligt lag.
TRAFIKVERKET

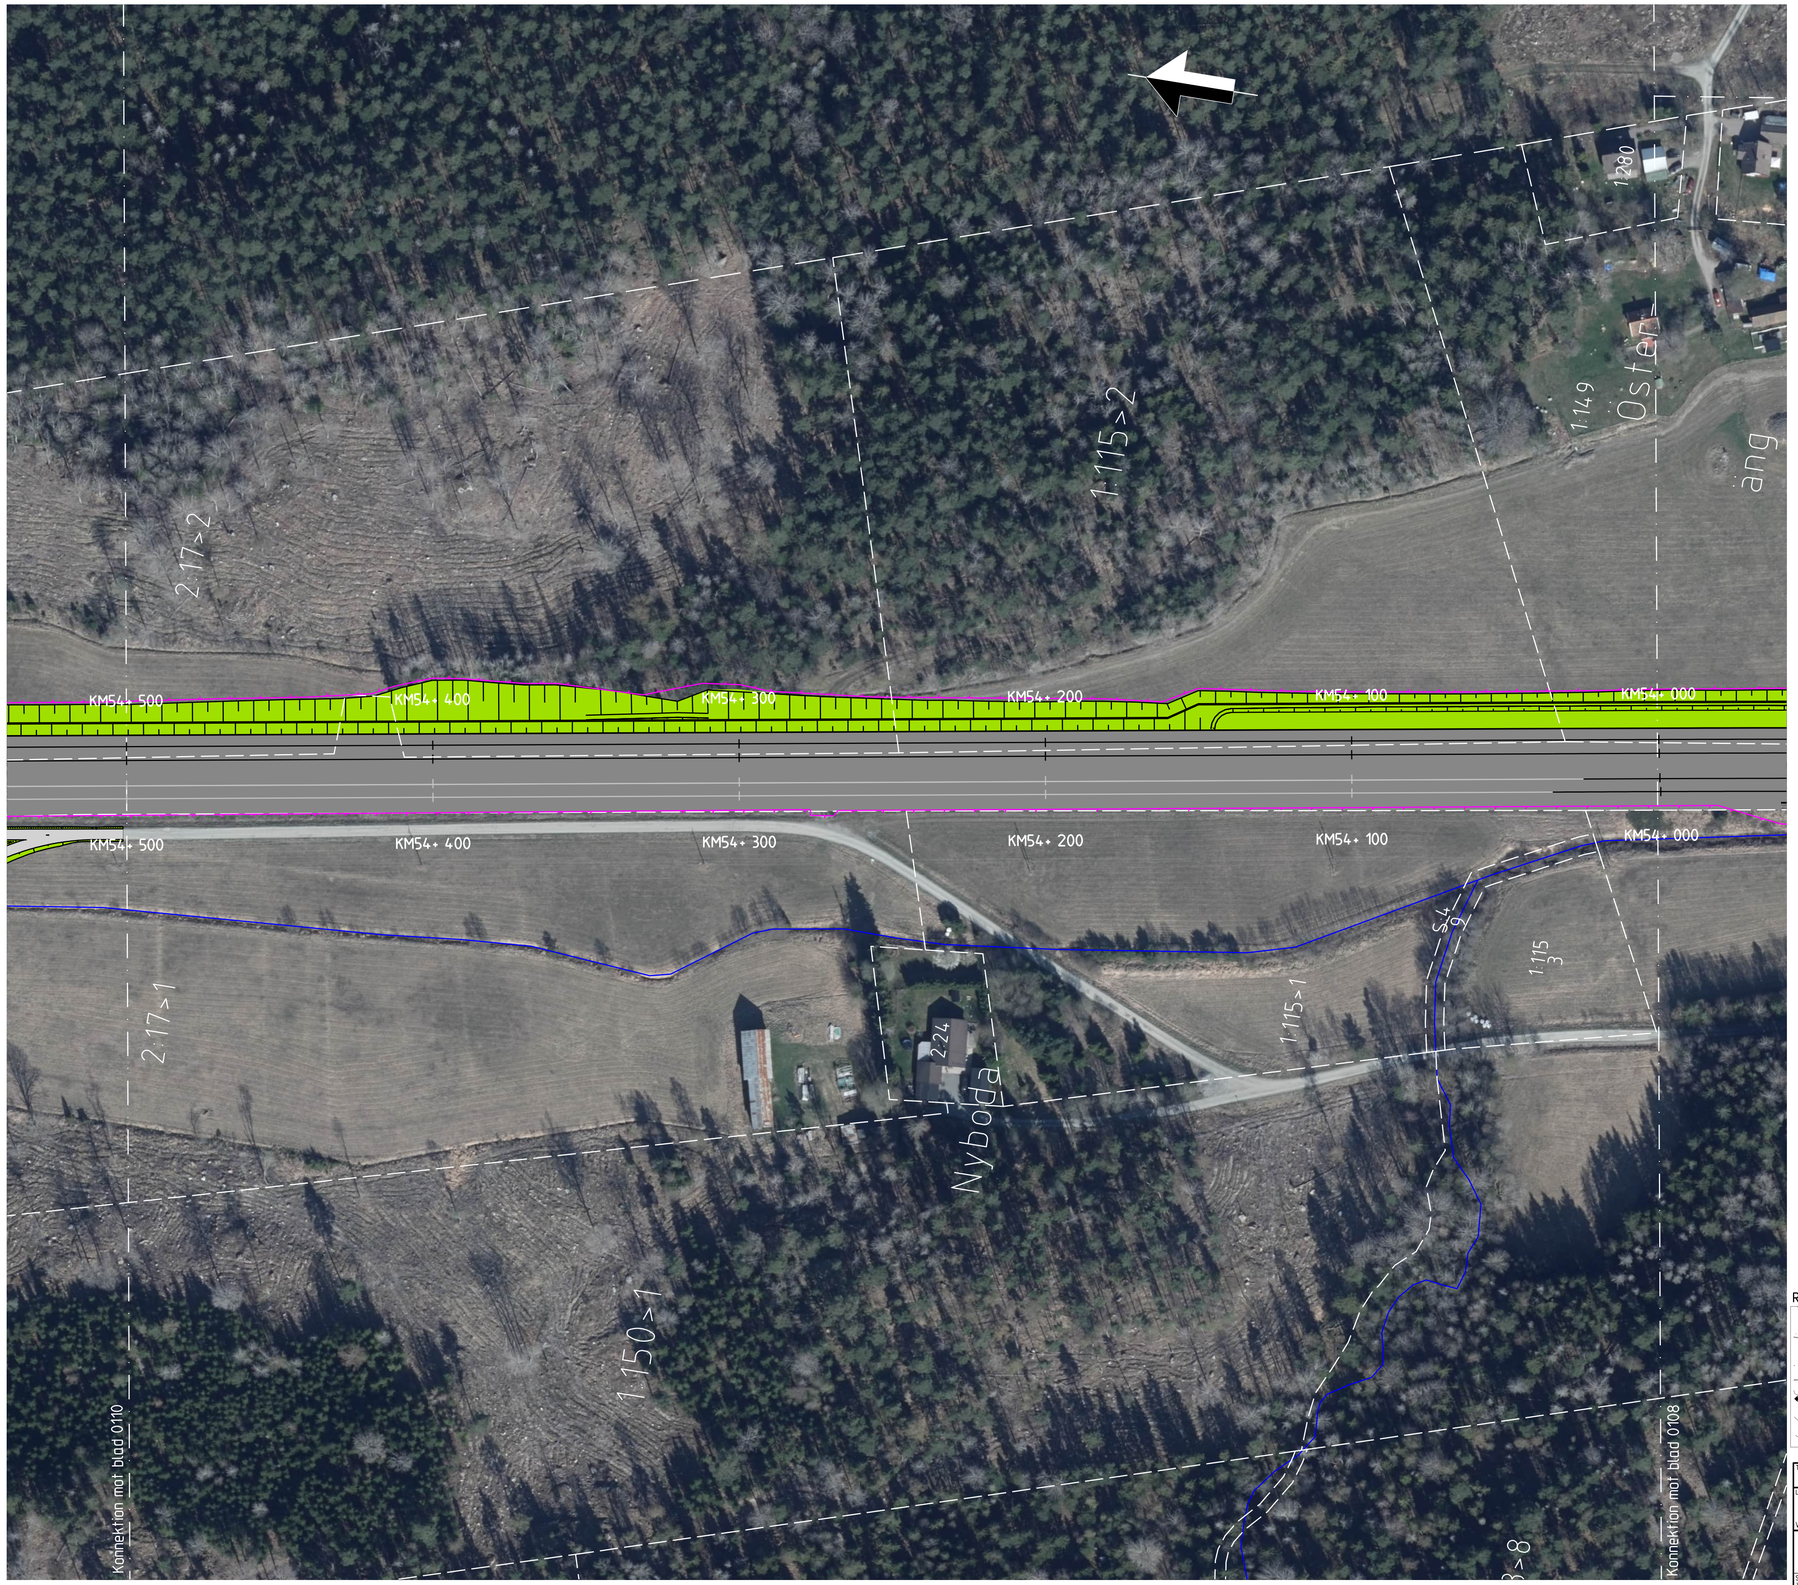

TECKENFÖRKLARING

DATUM GRUNDKARTA: 2026-08-19
DATUM FASTIGHETSKARTA: 2026-08-19
KOORDINATSYSTEM: SWEREF 99 18 00, RH2000

NYA ANLÄGGNINGAR

- 0+000 — JÄRNVÄG MED LÄNGDMÄTNINGSSTRECK OCH LÄNGDANGIVELSE
- JÄRNVÄG MED SLÄNT
- YY/YYY — ALLMÄN STATLIG VÄG MED LÄNGDMÄTNINGSSTRECK OCH LÄNGDANGIVELSE
- SERVICEVÄG
- FÖRSLAG TILL KOMMUNAL GATA, GÅNG- OCH CYKELVÄG ELLER ENSKILD VÄG SOM INTE FASTSTÄLLS AV JÄRNVÄGSPLANEN
- FÖRSLAG TILL PLANSKILD PASSAGE ÖVER JÄRNVÄGEN
- TRÄG
- TUNNEL
- PÄLDÄCK
- TRUMMA
- STÖDMUR
- PLATTFORM / PLATTFORM SOM BYGGS UT
- JÄRNVÄGSBRO
- BRO ÖVER JÄRNVÄG
- SKYFALLSGENOMLEDNING
- PLATTFORMSFÖRBINDELSE/TRAPPOR OCH HISSAR
- BULLERSKYDDSSKÄRM
- GENOMSIKTLIG BULLERSKYDDSSKÄRM
- STÄNGSEL
- MARKERING ELLER AVGRÄNSNING AV BIOTOPSKYDD
- RIVNING AV BEFINTLIG JÄRNVÄG
- DIKE, OMLEDNING AV VATTENDRAG
- BYGGNAD RIVS
- TEKNIKHUS


ÖVRIGT

- BEFINTLIG JÄRNVÄG
- BEFINTLIG JÄRNVÄGSBRO
- BÄCK/DIKE


BEFINTLIGA GRÄNSER

- TRAKTGRÄNS
- FASTIGHETSGRÄNS
- NATURRESERVAT/NATURA 2000-OMRÅDE

Ritningsöversikt

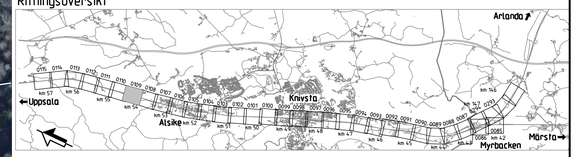

TYP AV PLAN	Järnvägsplan			
LEVERANTÖR: WSP, www.wsp.com	AVDELNING: 5069	LEVERANS/ÄNDRINGS-PM:	TEKNIKOMRÅDE:	
	UPPDRAGSNUMMER: 1034498	KONSTRUKTIONSNUMMER:	GRANSKNINGSSTATUS / SYFTE: FÖR GRANSKNING	
TRAFIKVERKET	Myrbacken-(Bergsbrunna) Fyra spår Uppsala		HANDLINGSTYP: SAMRÅDSHANDLING	
			ANLÄGGNINGSTYP:	
SKAPAD AV: WSP/C.Zidane	Markanspråk		KILOMETER-METER: 54+0 – 54+500	BANDEL: 430
GRANSKAD AV: WSP/T.Baker	Illustrationskarta		RITNINGSNUMMER PROJEKT: FSUK004-01-341-2600-54_54-0109	
GODKÄND AV: WSP/S.Saghir	DATUM: 2026-10-20	SKALA: 1:1000	FORMAT: A1	RITNINGSNUMMER FÖRVALTNING:
BLAD: 0109	NÄSTA BLAD: 0110	ÄNDR.		

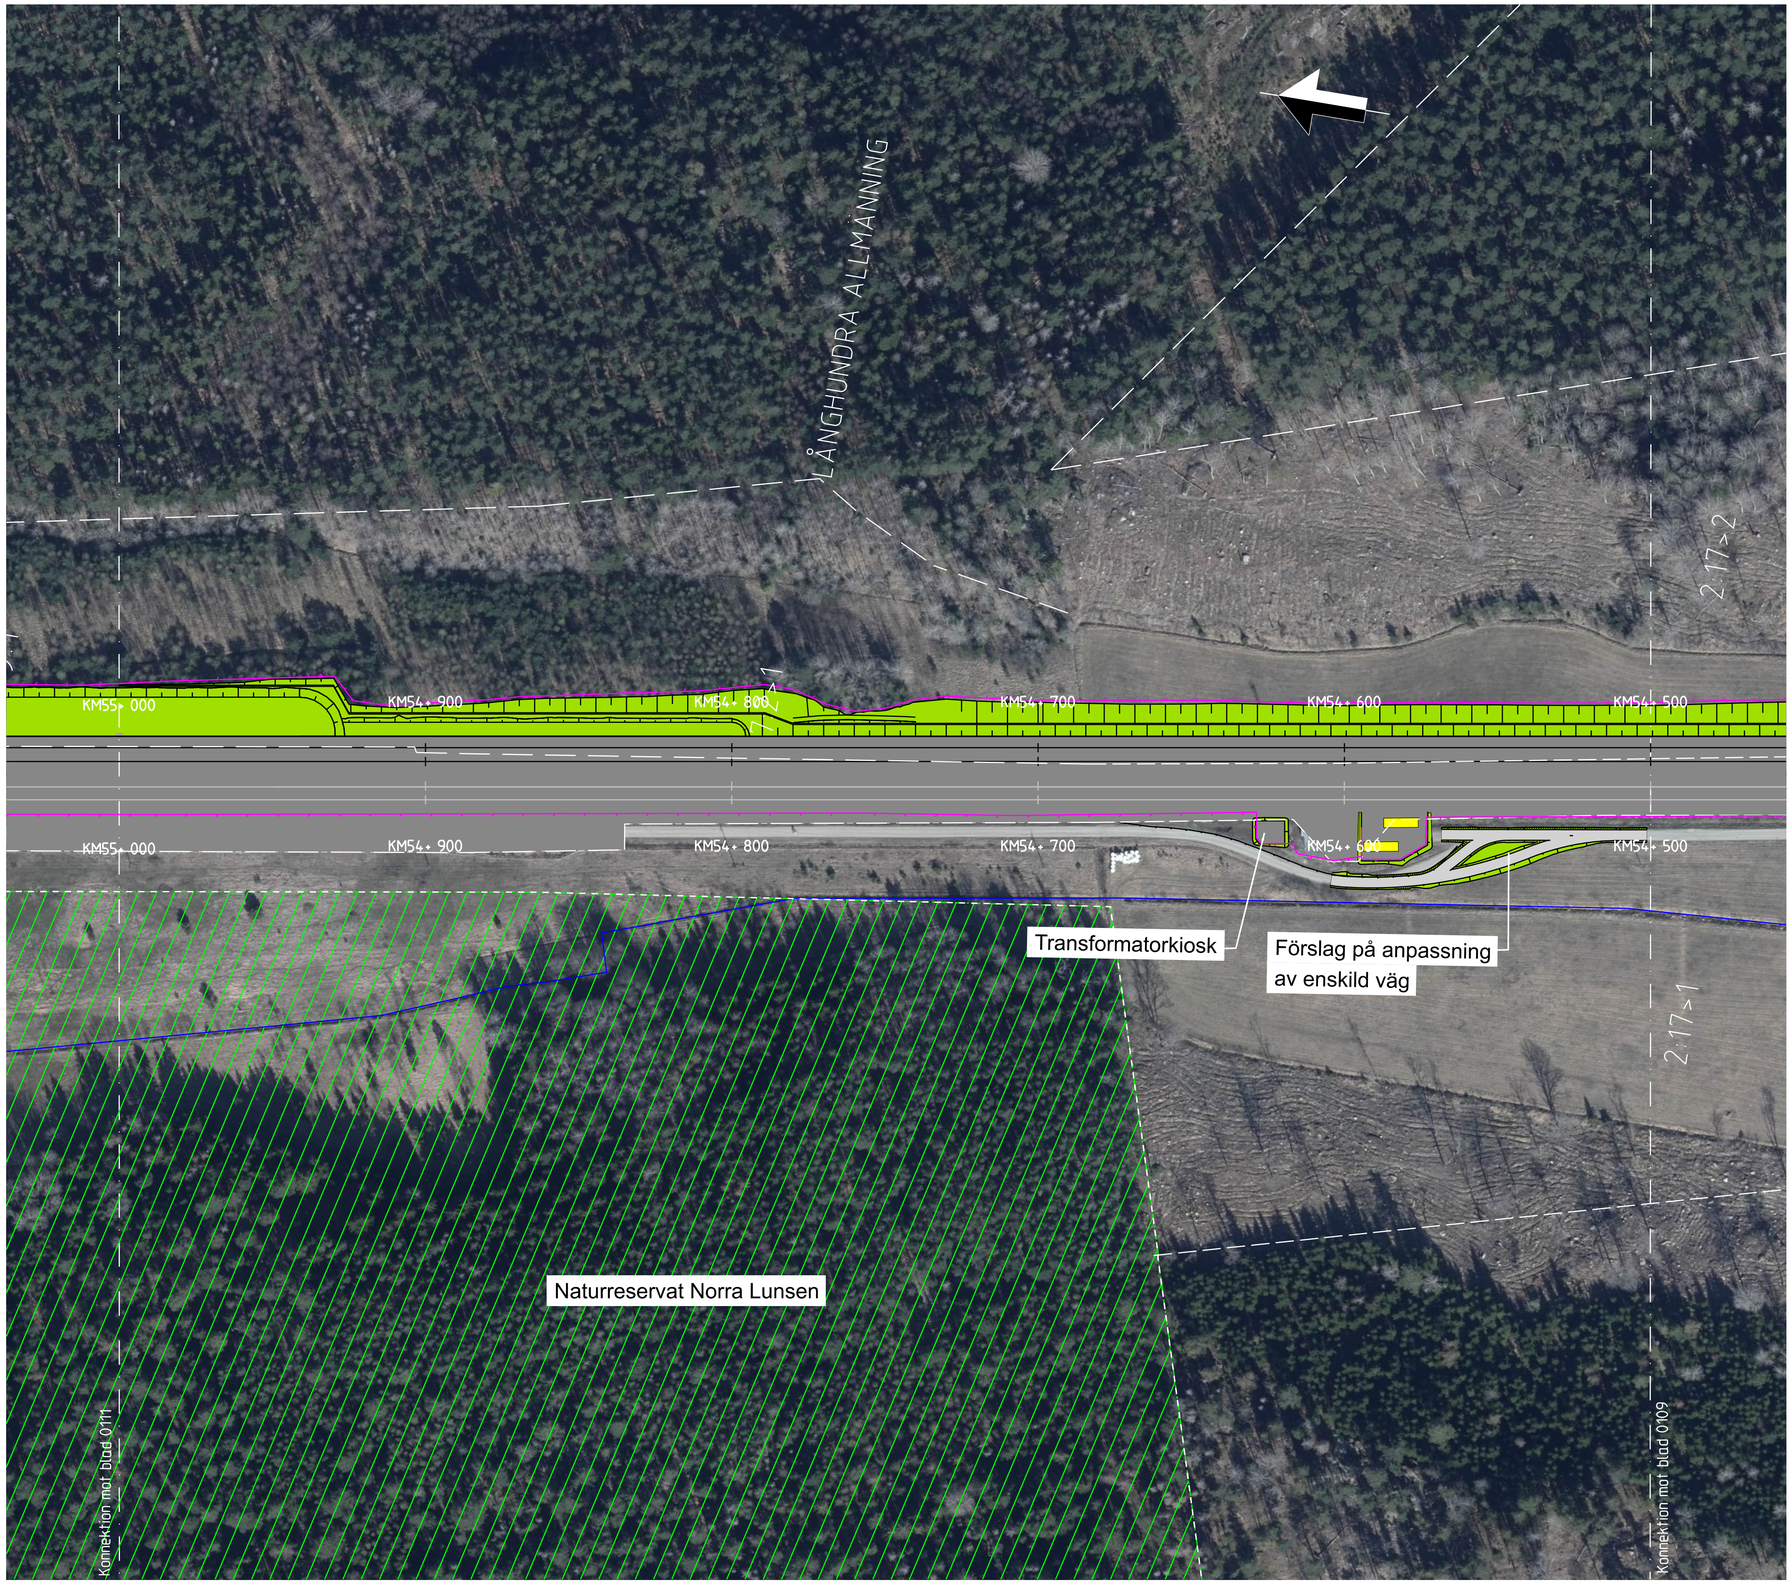

Denna ritning är Trafikverkets egendom. Allt obehörigt tillgängliggörande av ritningen är förbjudet enligt lag.
TRAFIKVERKET

TECKENFÖRKLARING

DATUM GRUNDKARTA: 2026-08-19
DATUM FASTIGHETSKARTA: 2026-08-19
KOORDINATSYSTEM: SWEREF 99 18 00, RH2000

NYA ANLÄGGNINGAR

- JÄRNVÄG MED LÄNGDMÄTNINGSSTRECK OCH LÄNGDANGIVELSE
- JÄRNVÄG MED SLÄNT
- ALLMÄN STATLIG VÄG MED LÄNGDMÄTNINGSSTRECK OCH LÄNGDANGIVELSE
- SERVICEVÄG
- FÖRSLAG TILL KOMMUNAL GATA, GÅNG- OCH CYKELVÄG ELLER ENSKILD VÄG SOM INTE FASTSTÄLLS AV JÄRNVÄGSPLANEN
- FÖRSLAG TILL PLANSKILD PASSAGE ÖVER JÄRNVÄGEN
- TRÄG
- TUNNEL
- PÄLDÄCK
- TRUMMA
- STÖDMUR
- PLATTFORM / PLATTFORM SOM BYGGS UT
- JÄRNVÄGSBRO
- BRO ÖVER JÄRNVÄG
- SKYFALLSGENOMLEDNING
- PLATTFORMSFÖRBINDELSE/TRAPPOR OCH HISSAR
- BULLERSKYDDSSKÄRM
- GENOMSIKTLIG BULLERSKYDDSSKÄRM
- STÄNGSEL
- MARKERING ELLER AVGRÄNSNING AV BIOTOPSKYDD
- RIVNING AV BEFINTLIG JÄRNVÄG
- DIKE, OMLEDNING AV VATTENDRAG
- BYGGNAD RIVS
- TEKNIKHUS


ÖVRIGT

- BEFINTLIG JÄRNVÄG
- BEFINTLIG JÄRNVÄGSBRO
- BÄCK/DIKE

BEFINTLIGA GRÄNSER

- TRAKTGRÄNS
- FASTIGHETSGRÄNS
- NATURRESERVAT/NATURA 2000-OMRÅDE

Ritningsöversikt

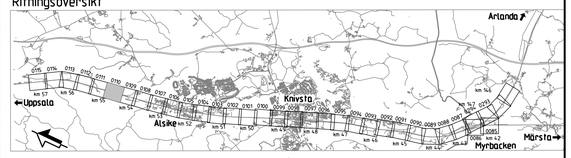

TYP AV PLAN: Järnvägsplan

LEVERANTÖR: www.wsp.com	AVDELNING: 5069	LEVERANS/ÄNDRINGS-PM:	TEKNIKOMRÅDE:
	UPPDRAGSNUMMER: 10344998	KONSTRUKTIONSNUMMER:	GRANSKNINGSSTATUS / SYFTE: FÖR GRANSKNING

TRAFIKVERKET

Myrbacken-(Bergsbrunna)
Fyra spår Uppsala
Markanspråk
Illustrationskarta

HANDLINGSTYP: SAMRÅDSHANDLING
ANLÄGGNINGSTYP:

SKAPAD AV: WSP/C.Zidane				KILOMETER+METER: 54+500 – 55+0	BANDEL: 430
GRANSKAD AV: WSP/T.Baker				RITNINGSNUMMER PROJEKT: FSUK004-01-341-2600-54_55-0110	
GODKÄND AV: WSP/S.Saghir	DATUM: 2026-10-20	SKALA: 1:1000	FORMAT: A1	RITNINGSNUMMER FÖRVALTNING:	BLAD: 0110 / NÄSTA BLAD: 0111 / ÄNDR:

Denna ritning är Trafikverkets egendom. Allt obehörigt
återgivande av ritningen förbjudet enligt lag.
TRAFIKVERKET



TECKENFÖRKLARING

DATUM GRUNDKARTA: 2026-08-19
DATUM FASTIGHETSKARTA: 2026-08-19
KOORDINATSYSTEM: SWEREF 99 18 00, RH2000

NYA ANLÄGGNINGAR

- JÄRNVÄG MED LÄNGDMÄTNINGSSTRECK OCH LÄNGDANGIVELSE (0+000)
- JÄRNVÄG MED SLÄNT
- ALLMÄN STATLIG VÄG MED LÄNGDMÄTNINGSSTRECK OCH LÄNGDANGIVELSE (YY/YYY)
- SERVICEVÄG
- FÖRSLAG TILL KOMMUNAL GATA, GÅNG- OCH CYKELVÄG ELLER ENSKILD VÄG SOM INTE FASTSTÄLLS AV JÄRNVÄGSPLANEN
- FÖRSLAG TILL PLANSKILD PASSAGE ÖVER JÄRNVÄGEN
- TRÄG
- TUNNEL
- PÅLDÄCK
- TRUMMA
- STÖDMUR
- PLATTFORM / PLATTFORM SOM BYGGS UT
- JÄRNVÄGSBRO
- BRO ÖVER JÄRNVÄG
- SKYFALLSGENOMLEDNING
- PLATTFORMSFÖRBINDELSE/TRAPPOR OCH HISSAR
- BULLERSKYDDSSKÄRM
- GENOMSIKTLIG BULLERSKYDDSSKÄRM
- STÄNGSEL
- MARKERING ELLER AVGRÄNSNING AV BIOTOPSKYDD
- RIVNING AV BEFINTLIG JÄRNVÄG
- DIKE, OMLEDNING AV VATTENDRAG
- BYGGNAD RIVS
- TEKNIKHUS


ÖVRIGT

- BEFINTLIG JÄRNVÄG
- BEFINTLIG JÄRNVÄGSBRO
- BÄCK/DIKE

BEFINTLIGA GRÄNSER

- TRAKTGRÄNS
- FASTIGHETSGRÄNS
- NATURRESERVAT/NATURA 2000-OMRÅDE

Ritningsöversikt

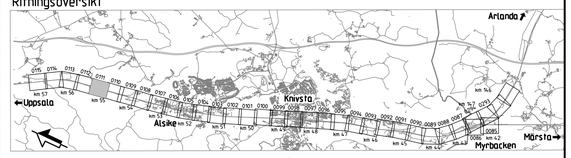

TYP AV PLAN: Järnvägsplan			
LEVERANTÖR: wsp www.wsp.com	AVDELNING: 5069	LEVERANS/ÄNDRINGS-PM:	TEKNIKOMRÅDE:
	UPPDRAGSNUMMER: 10344998	KONSTRUKTIONSNUMMER:	GRANSKNINGSSTATUS / SYFTE: FÖR GRANSKNING
TRAFIKVERKET	Myrbacken-(Bergsbrunna) Fyra spår Uppsala		HANDLINGSTYP: SAMRÅDSHANDLING; ANLÄGGNINGSTYP:
SKAPAD AV: WSP/C.Zidane	Markanspråk Illustrationskarta		KILOMETER-METER: 55+0 – 55+500; BANDEL: 430
GRANSKAD AV: WSP/T.Baker			RITNINGSNUMMER PROJEKT: FSUK004-01-341-2600-55_55-0111
GODKÄND AV: WSP/S.Saghir	DATUM: 2026-10-20	SKALA: 1:1000	FORMAT: A1
RITNINGSNUMMER FÖRVALTNING:		BLAD: 0111	NÄSTA BLAD: 0112
ÄNDR.			



Denna ritning är Trafikverkets egendom. Allt obehörigt bjudgränsande av / intrång i upphovsrätt enligt lag. TRAFIKVERKET

TECKENFÖRKLARING

DATUM GRUNDKARTA: 2026-08-19
DATUM FASTIGHETSKARTA: 2026-08-19
KOORDINATSYSTEM: SWEREF 99 18 00, RH2000

NYA ANLÄGGNINGAR

- 0+000 — JÄRNVÄG MED LÄNGDMÄTNINGSSTRECK OCH LÄNGDANGIVELSE
- JÄRNVÄG MED SLÄNT
- YY/YYY — ALLMÄN STATLIG VÄG MED LÄNGDMÄTNINGSSTRECK OCH LÄNGDANGIVELSE
- SERVICEVÄG
- FÖRSLAG TILL KOMMUNAL GATA, GÅNG- OCH CYKELVÄG ELLER ENSKILD VÄG SOM INTE FASTSTÄLLS AV JÄRNVÄGSPLANEN
- FÖRSLAG TILL PLANSKILD PASSAGE ÖVER JÄRNVÄGEN
- TRÄG
- TUNNEL
- PÄLDÄCK
- TRUMMA
- STÖDMUR
- PLATTFORM / PLATTFORM SOM BYGGS UT
- JÄRNVÄGSBRO
- BRO ÖVER JÄRNVÄG
- SKYFALLSGENOMLEDNING
- PLATTFORMSFÖRBINDELSE/TRAPPOR OCH HISSAR
- BULLERSKYDDSSKÄRM
- GENOMSIKTLIG BULLERSKYDDSSKÄRM
- STÄNGSEL
- MARKERING ELLER AVGRÄNSNING AV BIOTOPSKYDD
- RIVNING AV BEFINTLIG JÄRNVÄG
- DIKE, OMLEDNING AV VATTENDRAG
- BYGGNAD RIVS
- TEKNIKHUS


ÖVRIGT

- BEFINTLIG JÄRNVÄG
- BEFINTLIG JÄRNVÄGSBRO
- BÄCK/DIKE

BEFINTLIGA GRÄNSER


- TRAKTGRÄNS
- FASTIGHETSGRÄNS
- NATURRESERVAT/NATURA 2000-OMRÅDE

Ritningsöversikt

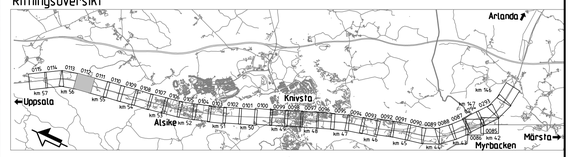

TYP AV PLAN: Järnvägsplan			
LEVERANTÖR: www.wsp.com	AVDELNING: 5069	LEVERANS/ÄNDRINGS-PM:	TEKNIKOMRÅDE:
	UPPDRAGSNUMMER: 10344998	KONSTRUKTIONSNUMMER:	GRANSKNINGSSTATUS / SYFTE: FÖR GRANSKNING
TRAFIKVERKET	Myrbacken-(Bergsbrunna) Fyra spår Uppsala		HANDLINGSTYP: SAMRÅDSHANDLING; ANLÄGGNINGSTYP:
SKAPAD AV: WSP/C.Zidane	Markanspråk Illustrationskarta		KILOMETER•METER: 55•500 - 56•0; BANDEL: 430
GRANSKAD AV: WSP/T.Baker			RITNINGSNUMMER PROJEKT: FSUK004-01-341-2600-55_56-0112
GODKÄND AV: WSP/S.Saghir; DATUM: 2026-10-20; SKALA: 1:1000; FORMAT: A1; RITNINGSNUMMER FÖRVALTNING:			BLAD: 0112; NÄSTA BLAD: 0113; ÄNDR:

Denna ritning är Trafikverkets egendom. Allt obehörigt bygganvändande av ritningen är förbjudet enligt lag. TRAFIKVERKET

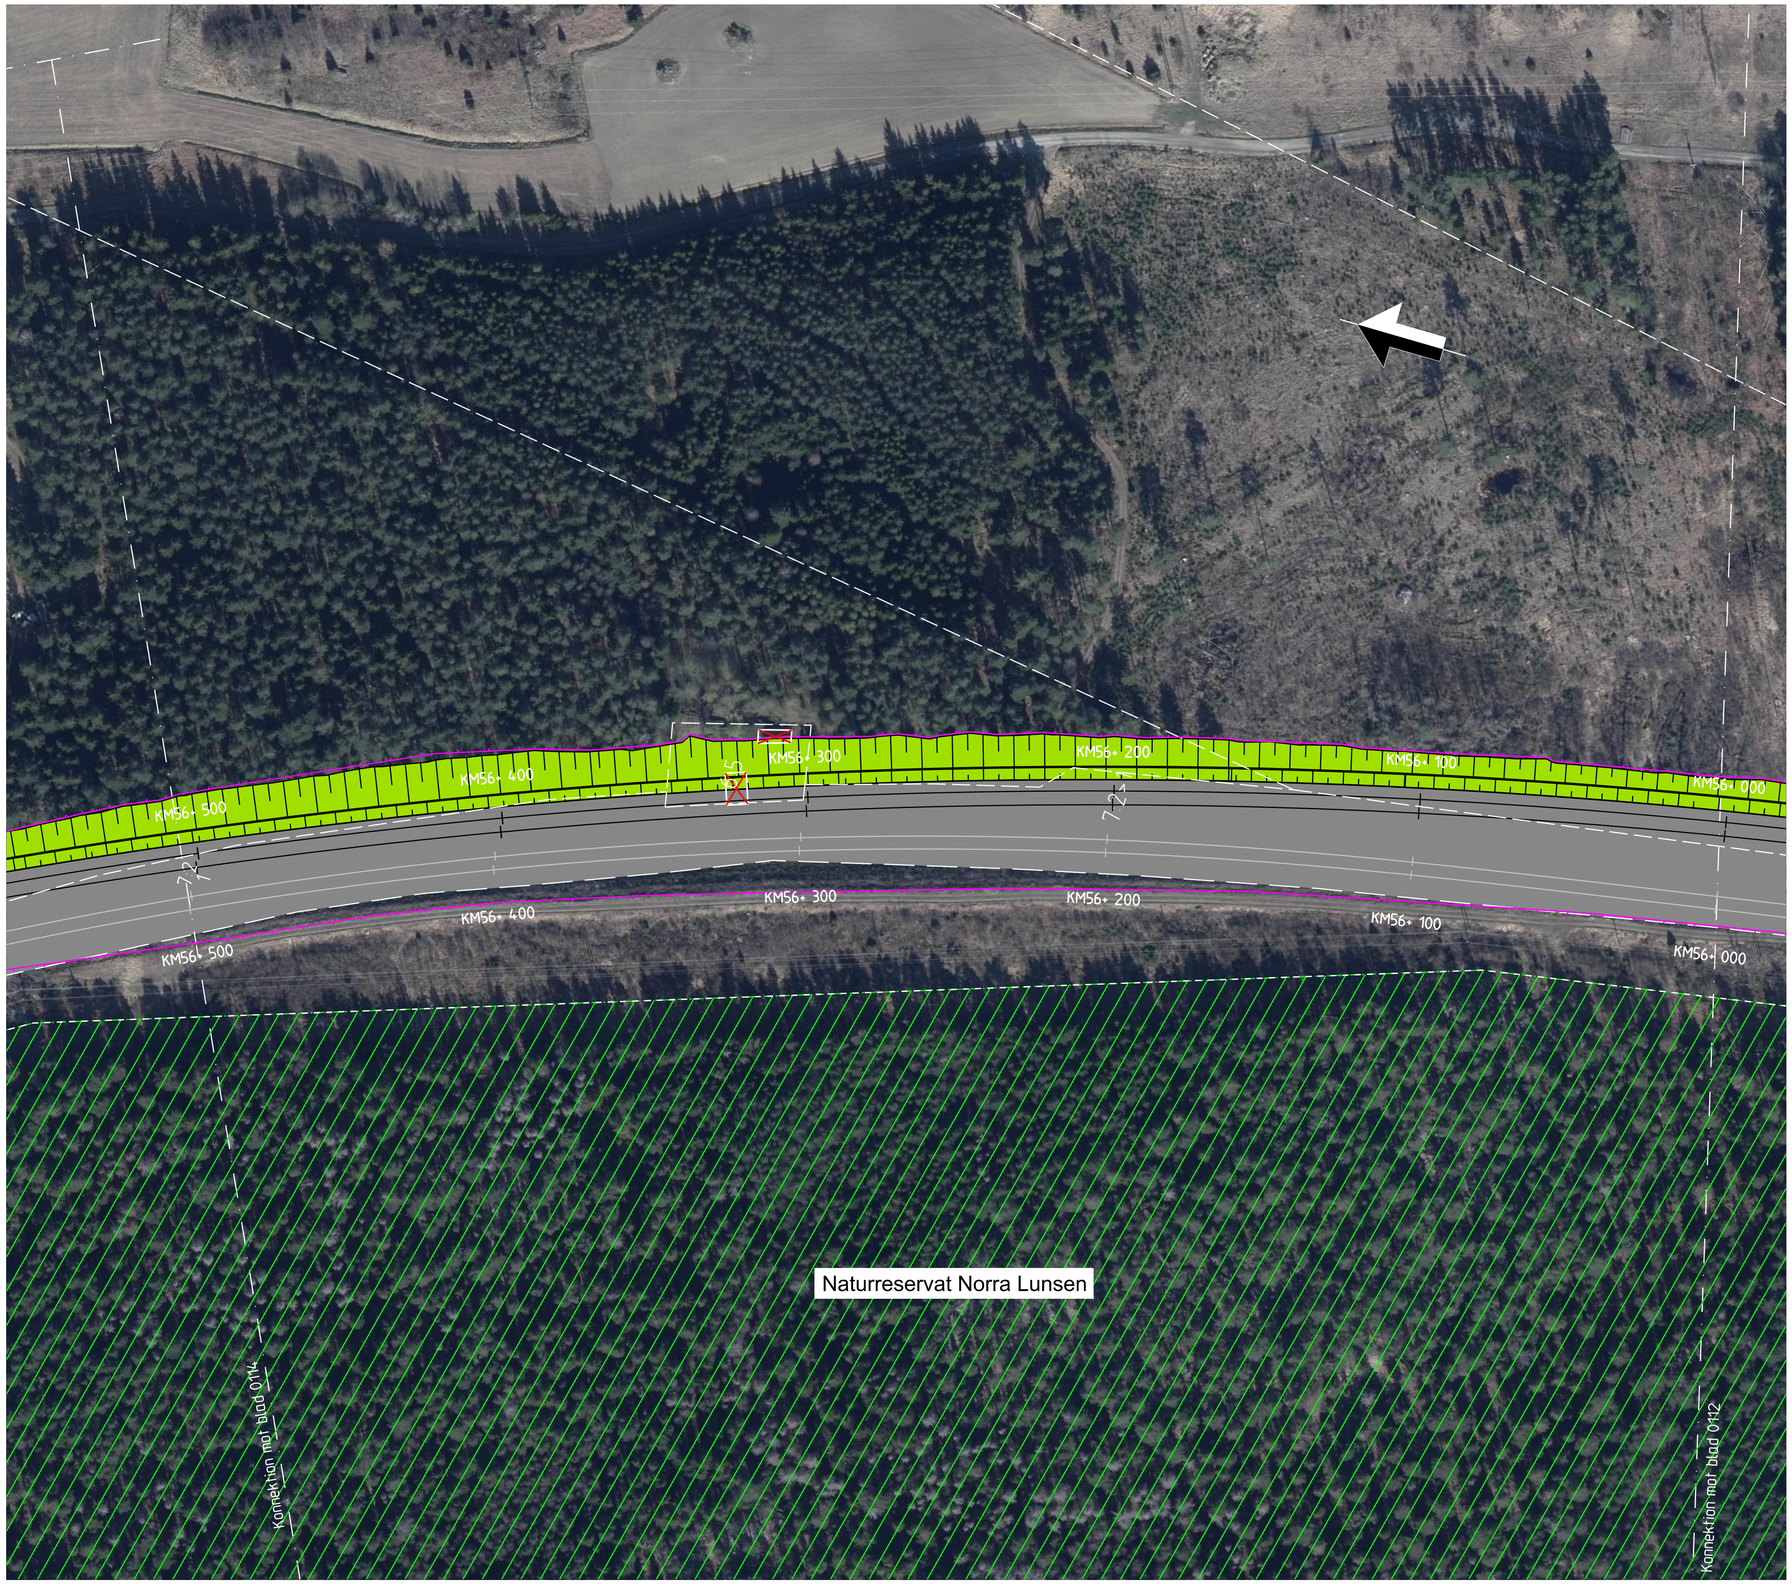

0 10 20 30 40 50 60 70 80 90 100
SKALA 1:1000

TECKENFÖRKLARING

DATUM GRUNDKARTA: 2026-08-19
DATUM FASTIGHETSKARTA: 2026-08-19
KOORDINATSYSTEM: SWEREF 99 18 00, RH2000

NYA ANLÄGGNINGAR

- JÄRNVÄG MED LÄNGDMÄTNINGSSTRECK OCH LÄNGDANGIVELSE (0+000)
- JÄRNVÄG MED SLÄNT
- ALLMÄN STATLIG VÄG MED LÄNGDMÄTNINGSSTRECK OCH LÄNGDANGIVELSE (YY/YYY)
- SERVICEVÄG
- FÖRSLAG TILL KOMMUNAL GATA, GÅNG- OCH CYKELVÄG ELLER ENSKILD VÄG SOM INTE FASTSTÄLLS AV JÄRNVÄGSPLANEN
- FÖRSLAG TILL PLANSKILD PASSAGE ÖVER JÄRNVÄGEN
- TRÄG
- TUNNEL
- PÄLDÄCK
- TRUMMA
- STÖDMUR
- PLATTFORM / PLATTFORM SOM BYGGS UT
- JÄRNVÄGSBRO
- BRO ÖVER JÄRNVÄG
- SKYFALLSGENOMLEDNING
- PLATTFORMSFÖRBINDELSE/TRAPPOR OCH HISSAR
- BULLERSKYDDSSKÄRM
- GENOMSIKTLIG BULLERSKYDDSSKÄRM
- STÄNGSEL
- MARKERING ELLER AVGRÄNSNING AV BIOTOPSKYDD
- RIVNING AV BEFINTLIG JÄRNVÄG
- DIKE, OMLEDNING AV VATTENDRAG
- BYGGNAD RIVS
- TEKNIKHUS


ÖVRIGT

- BEFINTLIG JÄRNVÄG
- BEFINTLIG JÄRNVÄGSBRO
- BÄCK/DIKE

BEFINTLIGA GRÄNSER

- TRAKTGRÄNS
- FASTIGHETSGRÄNS
- NATURRESERVAT/NATURA 2000-OMRÅDE


Ritningsöversikt

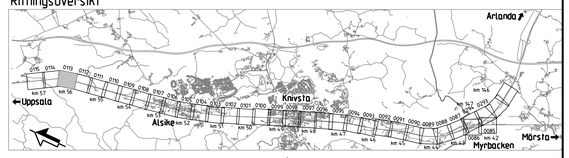

TYP AV PLAN: Järnvägsplan

LEVERANTÖR: www.wsp.com	AVDELNING: 5069	LEVERANS/ÄNDRINGS-PM	TEKNIKOMRÅDE
	UPPDRAGSNUMMER: 10344998	KONSTRUKTIONSNUMMER	GRANSKNINGSSTATUS / SKEDE: FÖR GRANSKNING
TRAFIKVERKET	Myrbacken-(Bergsbrunna) Fyra spår Uppsala		HANDLINGSTYP: SAMRÅDSHANDLING; ANLÄGGNINGSTYP
SKAPAD AV: WSP/C.Zidane	Markanspråk Illustrationskarta		KILOMETER•METER: 56+0 - 56+500; BANDEL: 430
GRANSKAD AV: WSP/T.Baker			RITNINGSNUMMER PROJEKT: FSUK004-01-341-2600-56_56-0113

GODKÄND AV	DATUM	SKALA	FORMAT	RITNINGSNUMMER FÖRVALTNING	BLAD	NÄSTA BLAD	ÄNDR.
WSP/S.Saghir	2026-10-20	1:1000	A1		0113	0114	

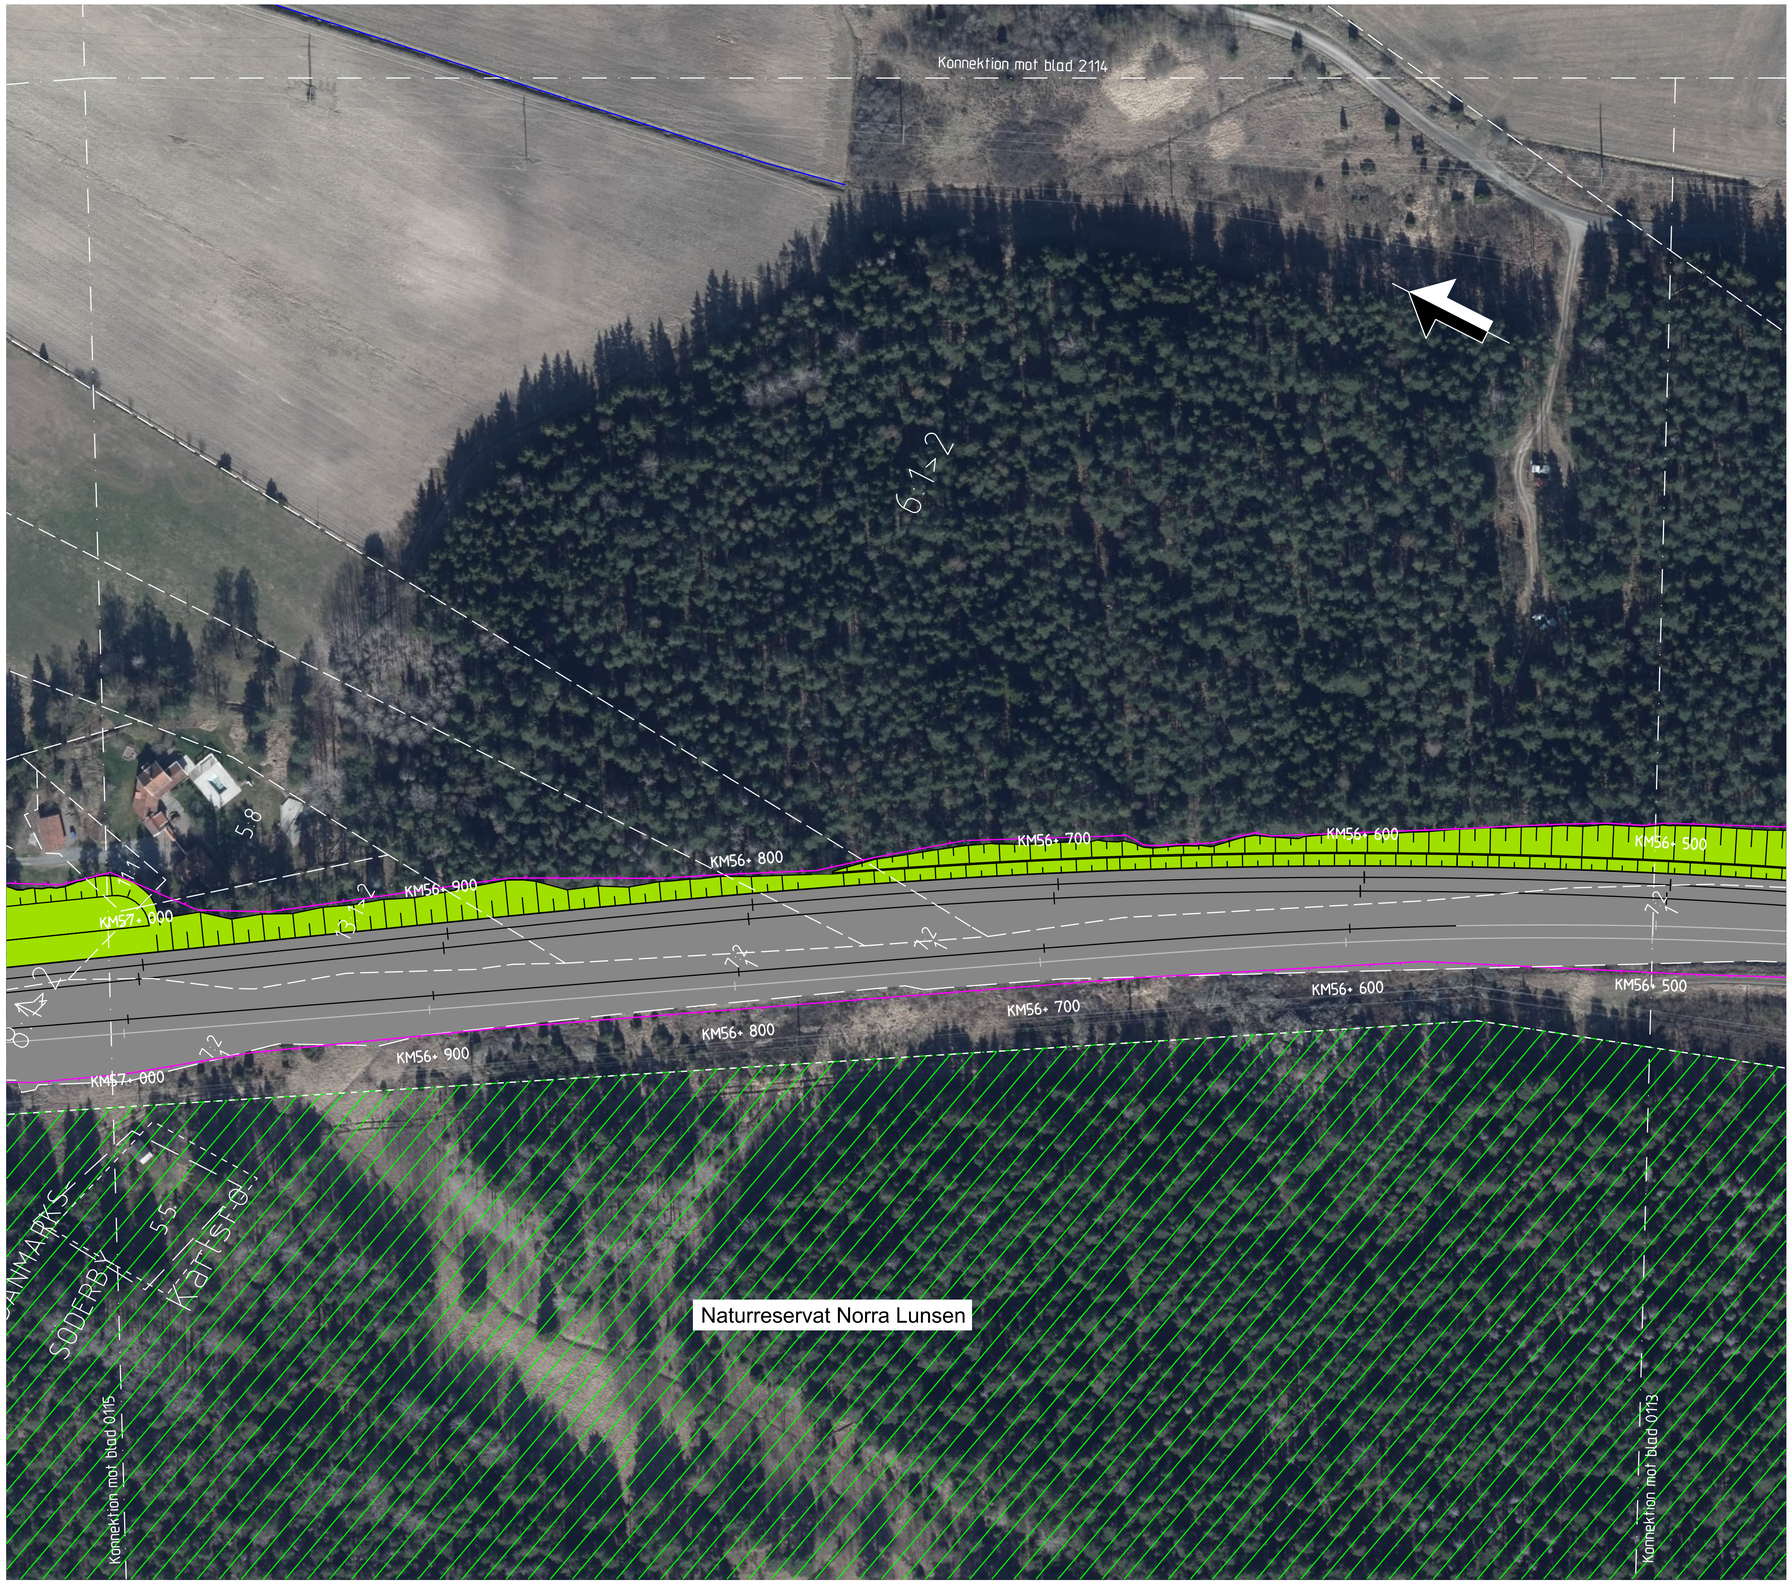

0 10 20 30 40 50 60 70 80 90 100
SKALA 1:1000

Denna ritning är Trafikverkets egendom. Allt obehörigt tillgängliggörande av ritningen är förbjudet enligt lag.
TRAFIKVERKET

TECKENFÖRKLARING

DATUM GRUNDKARTA: 2026-08-19
DATUM FASTIGHETSKARTA: 2026-08-19
KOORDINATSYSTEM: SWEREF 99 18 00, RH2000

NYA ANLÄGGNINGAR

- JÄRNVÄG MED LÄNGDMÄTNINGSSTRECK OCH LÄNGDANGIVELSE
- JÄRNVÄG MED SLÄNT
- ALLMÄN STATLIG VÄG MED LÄNGDMÄTNINGSSTRECK OCH LÄNGDANGIVELSE
- SERVICEVÄG
- FÖRSLAG TILL KOMMUNAL GATA, GÅNG- OCH CYKELVÄG ELLER ENSKILD VÄG SOM INTE FASTSTÄLLS AV JÄRNVÄGSPLANEN
- FÖRSLAG TILL PLANSKILD PASSAGE ÖVER JÄRNVÄGEN
- TRÄG
- TUNNEL
- PÄLDÄCK
- TRUMMA
- STÖDMUR
- PLATTFORM / PLATTFORM SOM BYGGS UT
- JÄRNVÄGSBRO
- BRO ÖVER JÄRNVÄG
- SKYFALLSGENOMLEDNING
- PLATTFORMSFÖRBINDELSE/TRAPPOR OCH HISSAR
- BULLERSKYDDSSKÄRM
- GENOMSIKTLIG BULLERSKYDDSSKÄRM
- STÄNGSEL
- MARKERING ELLER AVGRÄNSNING AV BIOTOPSKYDD
- RIVNING AV BEFINTLIG JÄRNVÄG
- DIKE, OMLEDNING AV VATTENDRAG
- BYGGNAD RIVS
- TEKNIKHUS


ÖVRIGT

- BEFINTLIG JÄRNVÄG
- BEFINTLIG JÄRNVÄGSBRO
- BÄCK/DIKE

BEFINTLIGA GRÄNSER

- TRAKTGRÄNS
- FASTIGHETSGRÄNS
- NATURRESERVAT/NATURA 2000-OMRÅDE

Ritningsöversikt

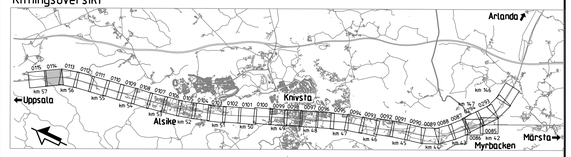

TYP AV PLAN: Järnvägsplan

LEVERANTÖR: www.wsp.com	AVDELNING: 5069	LEVERANS/ÄNDRINGS-PM:	TEKNIKOMRÅDE:
	UPPDRAGSNUMMER: 10344998	KONSTRUKTIONSNUMMER:	GRANSKNINGSSTATUS / SYFTE: FÖR GRANSKNING
TRAFIKVERKET	Myrbacken-(Bergsbrunna) Fyra spår Uppsala		HANDLINGSTYP: SAMRÅDSHANDLING; ANLÄGGNINGSTYP:
SKAPAD AV: WSP/C.Zidane	Markanspråk Illustrationskarta		KILOMETER•METER: 56•500 - 57•0; BANDEL: 430
GRANSKAD AV: WSP/T.Baker			RITNINGSNUMMER PROJEKT: FSUK004-01-341-2600-56_57-0114
GODKÄND AV: WSP/S.Saghir	DATUM: 2026-10-20	SKALA: 1:1000; FORMAT: A1; RITNINGSNUMMER FÖRVALTNING:	BLAD: 0114; NÄSTA BLAD: 0115; ÄNDR.



Denna ritning är Trafikverkets egendom. Allt obehörigt tillgängliggörande av ritningen är förbjudet enligt lag.
TRAFIKVERKET

TECKENFÖRKLARING

DATUM GRUNDKARTA: 2026-08-19
DATUM FASTIGHETSKARTA: 2026-08-19
KOORDINATSYSTEM: SWEREF 99 18 00, RH2000

NYA ANLÄGGNINGAR

- 0+000 — JÄRNVÄG MED LÄNGDMÄTNINGSSTRECK OCH LÄNGDANGIVELSE
- JÄRNVÄG MED SLÄNT
- YY/YYY — ALLMÄN STATLIG VÄG MED LÄNGDMÄTNINGSSTRECK OCH LÄNGDANGIVELSE
- SERVICEVÄG
- FÖRSLAG TILL KOMMUNAL GATA, GÅNG- OCH CYKELVÄG ELLER ENSKILD VÄG SOM INTE FASTSTÄLLS AV JÄRNVÄGSPLANEN
- FÖRSLAG TILL PLANSKILD PASSAGE ÖVER JÄRNVÄGEN
- TRÄG
- TUNNEL
- PÄLDÄCK
- TRUMMA
- STÖDMUR
- PLATTFORM / PLATTFORM SOM BYGGS UT
- JÄRNVÄGSBRO
- BRO ÖVER JÄRNVÄG
- SKYFFALLSGENOMLEDNING
- PLATTFORMSFÖRBINDELSE/TRAPPOR OCH HISSAR
- BULLERSKYDDSSKÄRM
- GENOMSIKTLIG BULLERSKYDDSSKÄRM
- STÄNGSEL
- MARKERING ELLER AVGRÄNSNING AV BIOTOPSKYDD
- RIVNING AV BEFINTLIG JÄRNVÄG
- DIKE, OMLEDNING AV VATTENDRAG
- BYGGNAD RIVS
- TEKNIKHUS


ÖVRIGT

- BEFINTLIG JÄRNVÄG
- BEFINTLIG JÄRNVÄGSBRO
- BÄCK/DIKE

BEFINTLIGA GRÄNSER

- TRAKTGRÄNS
- FASTIGHETSGRÄNS
- NATURRESERVAT/NATURA 2000-OMRÅDE

Ritningsöversikt

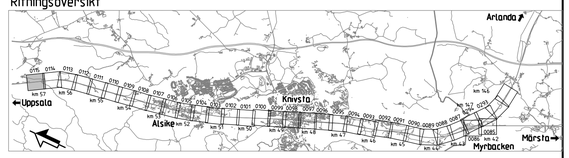

TYP AV PLAN: Järnvägsplan			
LEVERANTÖR: www.wsp.com	AVDELNING: 5069	LEVERANS/ANDRINGS-PM:	TEKNIKOMRÅDE:
	UPPDRAGSNUMMER: 10344998	KONSTRUKTIONSNUMMER:	GRANSKNINGSSTATUS / SYFTE: FÖR GRANSKNING
TRAFIKVERKET	Myrbacken-(Bergsbrunna) Fyra spår Uppsala		HANDLINGSTYP: SAMRÅDSHANDLING; ANLÄGGNINGSTYP:
SKAPAD AV: WSP/C.Zidane	Markanspråk Illustrationskarta		KILOMETER+METER: 57+0 – 57+500; BANDEL: 430
GRANSKAD AV: WSP/T.Baker			RITNINGSNUMMER PROJEKT: FSUK004-01-341-2600-57_57-0115
GODKÄND AV: WSP/S.Saghir	DATUM: 2026-10-20	SKALA: 1:1000; FORMAT: A1; RITNINGSNUMMER FÖRVALTNING:	BLAD: 0115; NÄSTA BLAD: -; ÄNDR: