Denna ritning är Trafikverkets egendom. Allt obehörigt begagnande av ritningen förbjuds enligt lag.
TRAFIKVERKET

TECKENFÖRKLARING

DATUM GRUNDKARTA: 2026-08-19
DATUM FASTIGHETSKARTA: 2026-08-19
KOORDINATSYSTEM: SWEREF 99 18 00, RH2000

NYA MARKANSPRÅK

- GRÄNS FÖR JÄRNVÄGSPLAN
- GRÄNS FÖR JÄRNVÄGSMARK
- AVGRÄNSNING MELLAN OLIKA TYPER AV MARKANSPRÅK
- J — NY JÄRNVÄGSMARK MED ÄGANDERÄTT
- Js — NY JÄRNVÄGSMARK MED SERVITUTSRÄTT
- Js1 – SERVICEVÄG
- Js2 – TRÄDSÄKRING (SERVITUTET OMFATTAR ÄVEN RÄTT ATT UTANFÖR MARKERAT OMRÅDE AVVERKA DE TRÄD SOM KAN RISKERA JÄRNVÄGENS DRIFT)
- Js3 – GRUNDKONSTRUKTIONER
- Js4 – PÅSPÅRNINGSPLATS
- V — NYTT VÄGOMRÅDE MED VÄGRÄTT
- J,VI — NY JÄRNVÄGSMARK MED ÄGANDERÄTT OCH NYTT VÄGOMRÅDE MED INSKRÄNKT VÄGRÄTT
- T — TILLFÄLLIG NYTTJANDERÄTT
- T1 – ETABLERING
- T2 – ARBETS- OCH TRANSPORTVÄGAR
- T3 – OMLEDNING AV TRAFIK
- T4 – ANLÄGGNINGSARBETE

NY ANLÄGGNING

- +YY,Ym / YYY+YYY — NY JÄRNVÄG, SPÄRMITT MED LÄNGDMÄTNINGSTRECK OCH HÖJDSÄTTNING
- +YY,Ym / YYY+YYY — NY VÄG VÄGBANEKANTER MED LÄNGDMÄTNINGSSTRECK OCH HÖJDSÄTTNING
- STÄNGSEL, MINST 2 METER ÖVER MARKYTA, HUVUDSAKLIG PLACERING
- NY SPÅRVÄXEL
- BROAR
- NYA PLATTFORMAR SOM BYGGS UT

SKYDDSÅTGÄRDER

SK MARKERING ELLER AVGRÄNSNING AV SKYDDÅTGÄRDER

- SK1 BULLERSKYDDSSKÄRM
- SK2 GENOMSIKTLIG BULLERSKYDDSKÄRM
- SK3 TORRTRUMMA FÖR SMÅ OCH MEDELSTORA DÄGGDJUR
- SK4 STÖDMUR
- SK5 FÅGELAVVISARE
- SK6 SKYDDSRÄL
- SK7 STRANDPASSAGE FÖR SMÅ OCH MEDELSTORA DÄGGDJUR
- SK8 SKYFALLSGENOMLEDNING

ERBJUDANDE OM FASTIGHETSNÄRA BULLERSKYDDSÅTGÄRD FÖR BOSTÄDER UTREDS. SE BILAGA 1 TILL PLANKARTOR

ERBJUDANDE OM FASTIGHETSNÄRA RISKREDUCERANDE ÅTGÄRD AV FASAD UTREDS. KOMPLETTERAS I GRANSKNINGSHANDLING. SE BILAGA 1 TILL PLANKARTOR

VERKSAMHETER/ÅTGÄRDER SOM UNDANTAS FRÅN FÖRBUD ENLIGT MILJÖBALKEN

FÖRBUDEN SOM AVSER VERKSAMHET ELLER ÅTGÄRD INOM GENERELLT BIOTOPSKYDDOMRÅDE (7:11 2 st MILJÖBALKEN) GÄLLER INTE BYGGANDE AV JÄRNVÄG.

SKYLDIGHETEN ATT GÖRA ANMÄLAN FÖR SAMRÅD ENLIGT 12:6 MILJÖBALKEN GÄLLER INTE VERKSAMHETER OCH ÅTGÄRDER SOM BEHÖVS FÖR ATT BYGGA VÄGEN/JÄRNVÄGEN OCH SOM FASTSTÄLLS OCH INGÅR I VÄGOMRÅDE FÖR ALLMÄN VÄG/JÄRNVÄGSMARK ELLER OMRÅDE FÖR TILLFÄLLIG NYTTJANDERÄTT.

MARKERING ELLER AVGRÄNSNING AV BIOTOPSKYDD

SÄRSKILDA BESLUT SOM TAS I SAMBAND MED FASTSTÄLLELSE AV JÄRNVÄGSPLAN


× × × INDRAGNING AV VÄG FRÅN ALLMÄNT UNDERHÅLL

ÖVRIGA BETECKNINGAR PÅ PLANKARTAN


BEFINTLIGT

- TRAFIKVERKETS FASTIGHET FÖR JÄRNVÄGSÄNDAMÅL
- BEFINTLIG BYGGNAD
- BEFINTLIG VÄG
- KOORDINATKRYSS
- TRAKTGRÄNS
- FASTIGHETSGRÄNS
- LEDNINGSRÄTT
- SERVITUT
- GEMENSAMHETSANLÄGGNING
- BEFINTLIG SPÅR
- BÄCK/DIKE
- FORNLÄMNING

Ritningsöversikt

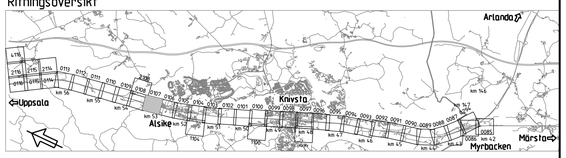

TYP AV PLAN: Järnvägsplan			
LEVERANTÖR: www.wsp.com	AVDELNING: 5069	LEVERANS/ÄNDRINGS-PM:	TEKNIKOMRÅDE:
	UPPDRAGSNUMMER: 10344998	KONSTRUKTIONSNUMMER:	GRANSKNINGSSTATUS / SYFTE: För granskning
TRAFIKVERKET	Myrbacken-(Bergsbrunna) Fyra spår Uppsala		HANDLINGSTYP: Samrådshandling; ANLÄGGNINGSTYP:
SKAPAD AV: WSP/T.Andersson Benzein	Markanspråk Plankarta		KILOMETER-METER: 53+0 - 53+500; BANDEL: 430
GRANSKAD AV: WSP/T.Baker			RITNINGSNUMMER PROJEKT: FSUK004-01-340-2600-53_53-0107
GODKÄND AV: WSP/S.Saghir; DATUM: 2026-09-30; SKALA: 1:1000; FORMAT: A1; RITNINGSNUMMER FÖRVALTNING:			BLAD: 0107; NÄSTA BLAD: 0108; ÄNDR:

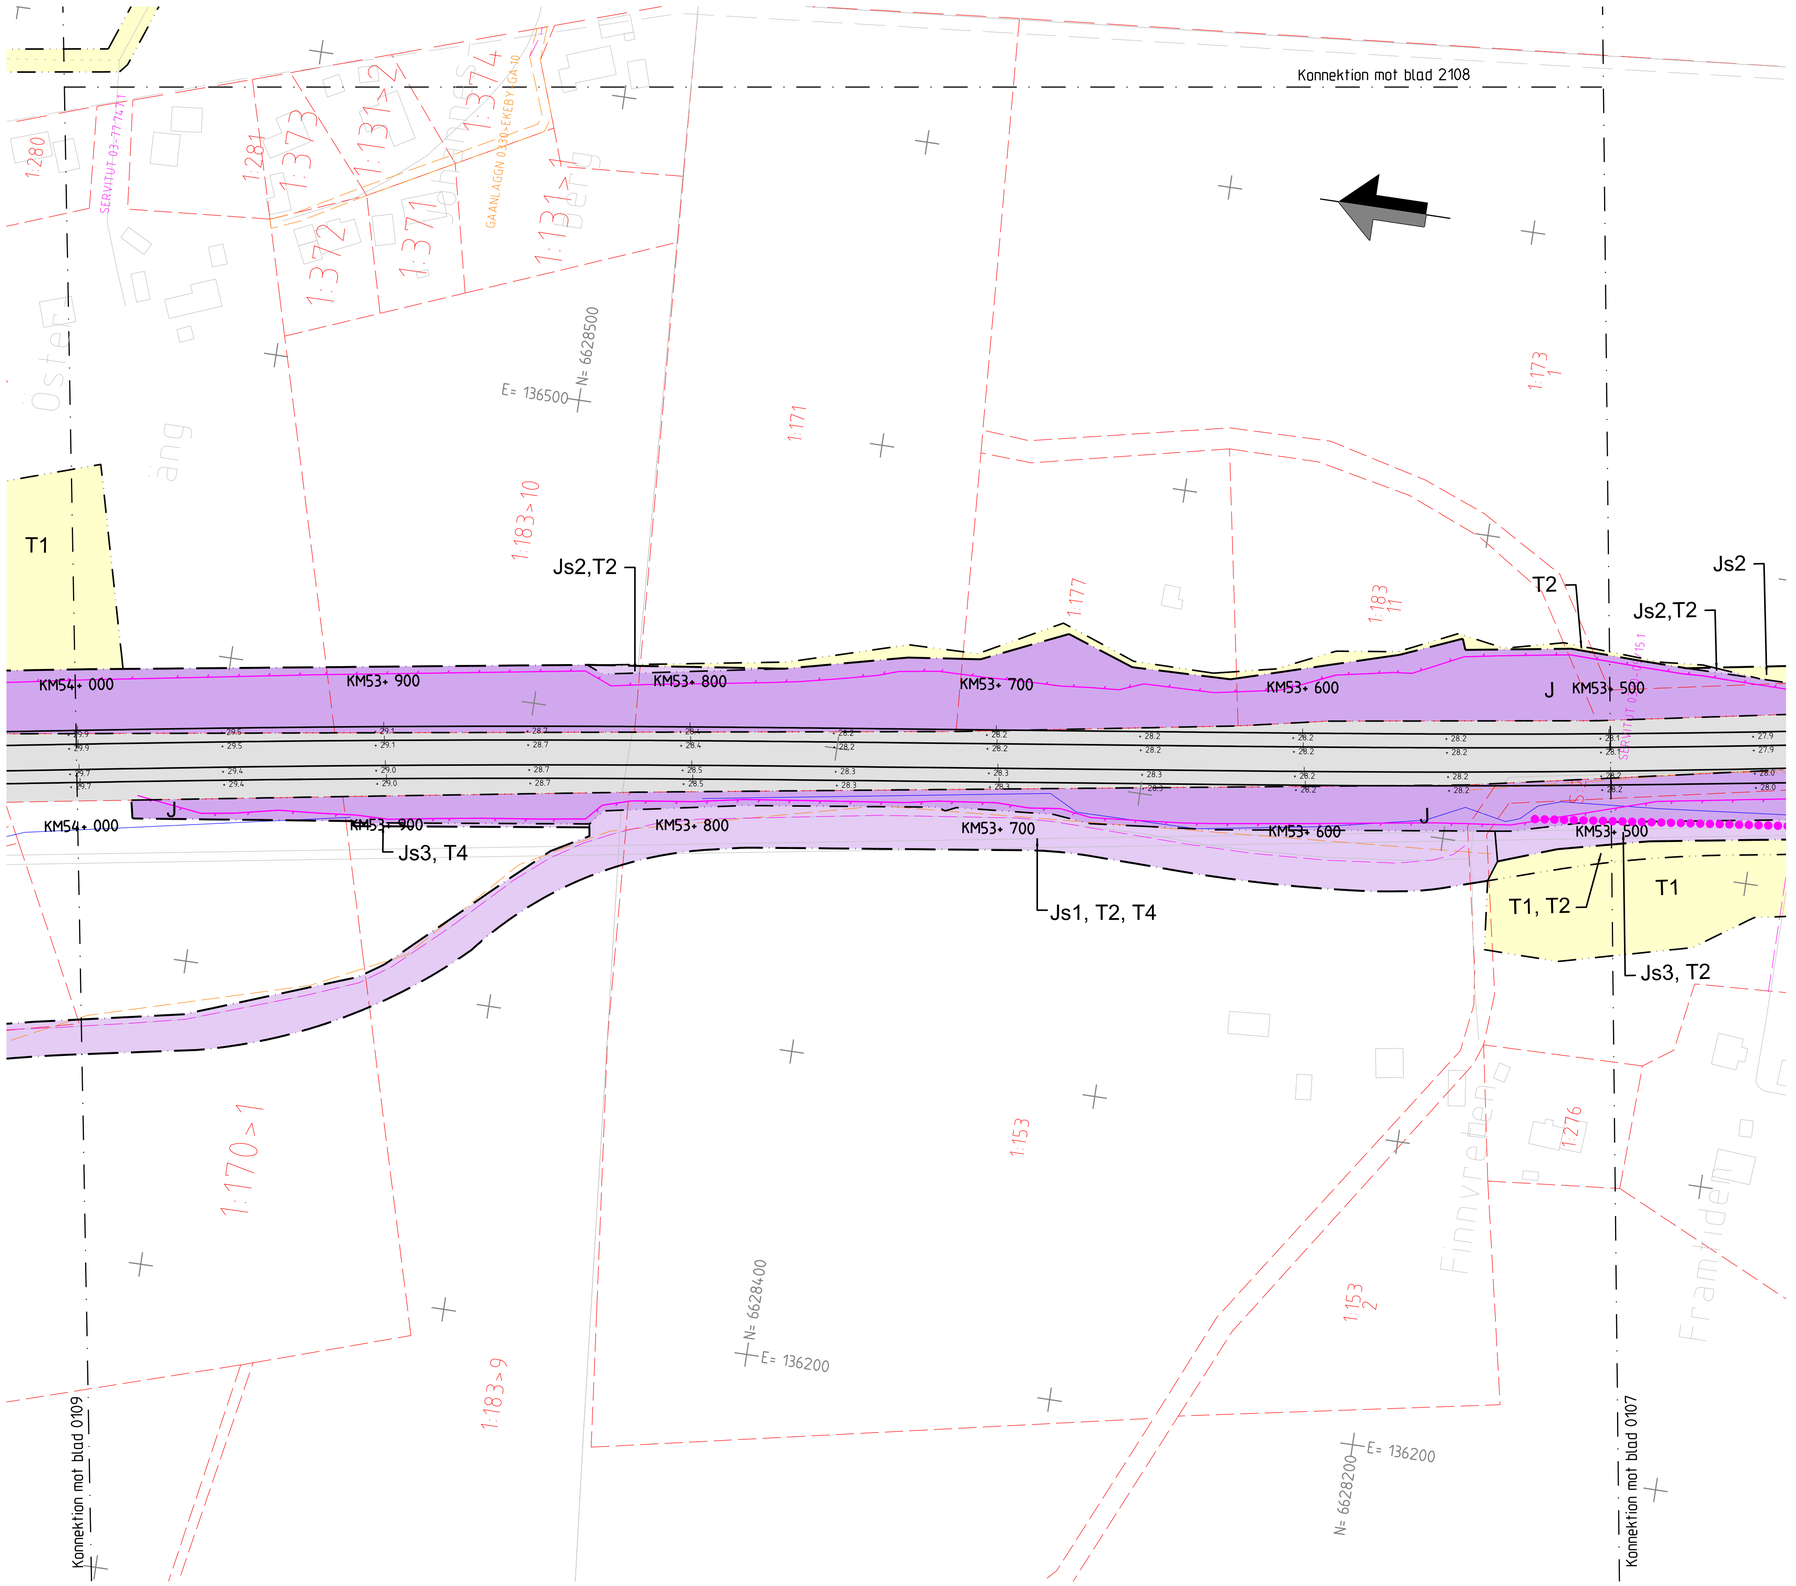

Denna ritning är Trafikverkets egendom. Allt obehörigt begagnande av ritningen är förbjudet enligt lag. TRAFIKVERKET

TECKENFÖRKLARING

DATUM GRUNDKARTA: 2026-08-19
DATUM FASTIGHETSKARTA: 2026-08-19
KOORDINATSYSTEM: SWEREF 99 18 00, RH2000

NYA MARKANSPRÅK

- GRÄNS FÖR JÄRNVÄGSPLAN
- GRÄNS FÖR JÄRNVÄGSMARK
- AVGRÄNSNING MELLAN OLIKA TYPER AV MARKANSPRÅK
- J — NY JÄRNVÄGSMARK MED ÄGANDERÄTT
- Js — NY JÄRNVÄGSMARK MED SERVITUTSRÄTT
- Js1 – SERVICEVÄG
- Js2 – TRÄDSÄKRING (SERVITUTET OMFATTAR ÄVEN RÄTT ATT UTANFÖR MARKERAT OMRÅDE AVVERKA DE TRÄD SOM KAN RISKERA JÄRNVÄGENS DRIFT)
- Js3 – GRUNDKONSTRUKTIONER
- Js4 – PÅSPÅRNINGSPLATS
- V — NYTT VÄGOMRÅDE MED VÄGRÄTT
- J,VI — NY JÄRNVÄGSMARK MED ÄGANDERÄTT OCH NYTT VÄGOMRÅDE MED INSKRÄNKT VÄGRÄTT
- T — TILLFÄLLIG NYTTJANDERÄTT
- T1 – ETABLERING
- T2 – ARBETS- OCH TRANSPORTVÄGAR
- T3 – OMLEDNING AV TRAFIK
- T4 – ANLÄGGNINGSARBETE

NY ANLÄGGNING

- +YY,Ym / YYY+YYY — NY JÄRNVÄG, SPÅRMITT MED LÄNGDMÄTNINGSTRECK OCH HÖJDSÄTTNING
- +YY,Ym / YYY+YYY — NY VÄG VÄGBANEKANTER MED LÄNGDMÄTNINGSSTRECK OCH HÖJDSÄTTNING
- STÄNGSEL, MINST 2 METER ÖVER MARKYTA, HUVUDSAKLIG PLACERING
- NY SPÅRVÄXEL
- BROAR
- NYA PLATTFORMAR SOM BYGGS UT

SKYDDSÅTGÄRDER

- SK — MARKERING ELLER AVGRÄNSNING AV SKYDDÅTGÄRDER
- SK1 BULLERSKYDDSSKÄRM
- SK2 GENOMSIKTLIG BULLERSKYDDSKÄRM
- SK3 TORRTRUMMA FÖR SMÅ OCH MEDELSTORA DÄGGDJUR
- SK4 STÖDMUR
- SK5 FÅGELAVVISARE
- SK6 SKYDDSRÄL
- SK7 STRANDPASSAGE FÖR SMÅ OCH MEDELSTORA DÄGGDJUR
- SK8 SKYFALLSGENOMLEDNING

ERBJUDANDE OM FASTIGHETSNÄRA BULLERSKYDDSÅTGÄRD FÖR BOSTÄDER UTREDS. SE BILAGA 1 TILL PLANKARTOR

ERBJUDANDE OM FASTIGHETSNÄRA RISKREDUCERANDE ÅTGÄRD AV FASAD UTREDS. KOMPLETTERAS I GRANSKNINGSHANDLING. SE BILAGA 1 TILL PLANKARTOR

VERKSAMHETER/ÅTGÄRDER SOM UNDANTAS FRÅN FÖRBUD ENLIGT MILJÖBALKEN

FÖRBUDEN SOM AVSER VERKSAMHET ELLER ÅTGÄRD INOM GENERELLT BIOTOPSKYDDOMRÅDE (7:11 2 st MILJÖBALKEN) GÄLLER INTE BYGGANDE AV JÄRNVÄG.

SKYLDIGHETEN ATT GÖRA ANMÄLAN FÖR SAMRÅD ENLIGT 12:6 MILJÖBALKEN GÄLLER INTE VERKSAMHETER OCH ÅTGÄRDER SOM BEHÖVS FÖR ATT BYGGA VÄGEN/JÄRNVÄGEN OCH SOM FASTSTÄLLS OCH INGÅR I VÄGOMRÅDE FÖR ALLMÄN VÄG/JÄRNVÄGSMARK ELLER OMRÅDE FÖR TILLFÄLLIG NYTTJANDERÄTT.

- MARKERING ELLER AVGRÄNSNING AV BIOTOPSKYDD

SÄRSKILDA BESLUT SOM TAS I SAMBAND MED FASTSTÄLLELSE AV JÄRNVÄGSPLAN


- × × × INDRAGNING AV VÄG FRÅN ALLMÄNT UNDERHÅLL

ÖVRIGA BETECKNINGAR PÅ PLANKARTAN

BEFINTLIGT

- TRAFIKVERKETS FASTIGHET FÖR JÄRNVÄGSÄNDAMÅL
- BEFINTLIG BYGGNAD
- BEFINTLIG VÄG
- KOORDINATKRYSS
- TRAKTGRÄNS
- FASTIGHETSGRÄNS
- LEDNINGSRÄTT
- SERVITUT
- GEMENSAMHETSANLÄGGNING
- BEFINTLIG SPÅR
- BÄCK/DIKE
- FORNLÄMNING

Ritningsöversikt

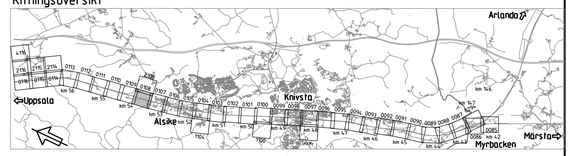

TYP AV PLAN: Järnvägsplan				
LEVERANTÖR: www.wsp.com	AVDELNING: 5069	LEVERANS/ÄNDRINGS-PM:	TEKNIKOMRÅDE:	
	UPPDRAGSNUMMER: 10344998	KONSTRUKTIONSNUMMER:	GRANSKNINGSSTATUS / SYFTE: För granskning	
TRAFIKVERKET	Myrbacken-(Bergsbrunna) Fyra spår Uppsala		HANDLINGSTYP: Samrådshandling	
			ANLÄGGNINGSTYP:	
SKAPAD AV: WSP/T.Andersson Benzein	Markanspråk Plankarta		KILOMETER•METER: 53•500 - 54•000	BANDEL: 430
GRANSKAD AV: WSP/T.Baker			RITNINGSNUMMER PROJEKT: FSUK004-01-340-2600-53_54-0108	
GODKÄND AV: WSP/S.Saghir	DATUM: 2026-10-20	SKALA: 1:1000	FORMAT: A1	RITNINGSNUMMER FÖRVALTNING:
BLAD: 0108	NÄSTA BLAD: 2108	ÄNDR:		

Denna ritning är Trafikverkets egendom. Allt obehörigt begagnande av ritningen förbjuds enligt lag.
TRAFIKVERKET

TECKENFÖRKLARING

DATUM GRUNDKARTA: 2026-08-19
DATUM FASTIGHETSKARTA: 2026-08-19
KOORDINATSYSTEM: SWEREF 99 18 00, RH2000

NYA MARKANSPRÅK

- GRÄNS FÖR JÄRNVÄGSPLAN
- GRÄNS FÖR JÄRNVÄGSMARK
- AVGRÄNSNING MELLAN OLIKA TYPER AV MARKANSPRÅK
- J — NY JÄRNVÄGSMARK MED ÄGANDERÄTT
- Js — NY JÄRNVÄGSMARK MED SERVITUTSRÄTT

Js1 – SERVICEVÄG
Js2 – TRÄDSÄKRING (SERVITUTET OMFATTAR ÄVEN RÄTT ATT UTANFÖR MARKERAT OMRÅDE AVVERKA DE TRÄD SOM KAN RISKERA JÄRNVÄGENS DRIFT)
Js3 – GRUNDKONSTRUKTIONER
Js4 – PÅSPÅRNINGSPLATS

- V — NYTT VÄGOMRÅDE MED VÄGRÄTT
- J,VI — NY JÄRNVÄGSMARK MED ÄGANDERÄTT OCH NYTT VÄGOMRÅDE MED INSKRÄNKT VÄGRÄTT
- T — TILLFÄLLIG NYTTJANDERÄTT

T1 – ETABLERING
T2 – ARBETS- OCH TRANSPORTVÄGAR
T3 – OMLEDNING AV TRAFIK
T4 – ANLÄGGNINGSARBETE

NY ANLÄGGNING

- +YY.Ym / YYY+YYY — NY JÄRNVÄG, SPÅRMITT MED LÄNGDMÄTNINGSTRECK OCH HÖJDSÄTTNING
- +YY.Ym / YYY+YYY — NY VÄG VÄGBANEKANTER MED LÄNGDMÄTNINGSSTRECK OCH HÖJDSÄTTNING
- STÄNGSEL. MINST 2 METER ÖVER MARKYTA. HUVUDSAKLIG PLACERING
- NY SPÅRVÄXEL
- BROAR
- NYA PLATTFORMAR SOM BYGGS UT

SKYDDSÅTGÄRDER

SK — MARKERING ELLER AVGRÄNSNING AV SKYDDÅTGÄRDER

SK1 BULLERSKYDDSSKÄRM
SK2 GENOMSIKTLIG BULLERSKYDDSKÄRM
SK3 TORRTRUMMA FÖR SMÅ OCH MEDELSTORA DÄGGDJUR
SK4 STÖDMUR
SK5 FÅGELAVVISARE
SK6 SKYDDSRÄL
SK7 STRANDPASSAGE FÖR SMÅ OCH MEDELSTORA DÄGGDJUR
SK8 SKYFALLSGENOMLEDNING

ERBJUDANDE OM FASTIGHETSNÄRA BULLERSKYDDSÅTGÄRD FÖR BOSTÄDER UTREDS. SE BILAGA 1 TILL PLANKARTOR

ERBJUDANDE OM FASTIGHETSNÄRA RISKREDUCERANDE ÅTGÄRD AV FASAD UTREDS. KOMPLETTERAS I GRANSKNINGSHANDLING. SE BILAGA 1 TILL PLANKARTOR

VERKSAMHETER/ÅTGÄRDER SOM UNDANTAS FRÅN FÖRBUD ENLIGT MILJÖBALKEN

FÖRBUDEN SOM AVSER VERKSAMHET ELLER ÅTGÄRD INOM GENERELLT BIOTOPSKYDDOMRÅDE (7:11 2 st MILJÖBALKEN) GÄLLER INTE BYGGANDE AV JÄRNVÄG.

SKYLDIGHETEN ATT GÖRA ANMÄLAN FÖR SAMRÅD ENLIGT 12:6 MILJÖBALKEN GÄLLER INTE VERKSAMHETER OCH ÅTGÄRDER SOM BEHÖVS FÖR ATT BYGGA VÄGEN/JÄRNVÄGEN OCH SOM FASTSTÄLLS OCH INGÅR I VÄGOMRÅDE FÖR ALLMÄN VÄG/JÄRNVÄGSMARK ELLER OMRÅDE FÖR TILLFÄLLIG NYTTJANDERÄTT.

- MARKERING ELLER AVGRÄNSNING AV BIOTOPSKYDD

SÄRSKILDA BESLUT SOM TAS I SAMBAND MED FASTSTÄLLELSE AV JÄRNVÄGSPLAN

× × × INDRAGNING AV VÄG FRÅN ALLMÄNT UNDERHÅLL

ÖVRIGA BETECKNINGAR PÅ PLANKARTAN

BEFINTLIGT

- TRAFIKVERKETS FASTIGHET FÖR JÄRNVÄGSÄNDAMÅL
- BEFINTLIG BYGGNAD
- BEFINTLIG VÄG
- KOORDINATKRYSS
- TRAKTGRÄNS
- FASTIGHETSGRÄNS
- LEDNINGSRÄTT
- SERVITUT
- GEMENSAMHETSANLÄGGNING
- BEFINTLIG SPÅR
- BÄCK/DIKE
- FORNLÄMNING

E= 137000 N= 6628600
E= 136800 N= 6628200
E= 136704 N= 6628402

S:3>2
S:1
T2, T4
Konnektion mot blad 0108


1213 1211 1236 1237 1333 1146 1137 3 1374 1373 1372 1381 1380

SERVITUT 0380-93758.1
SERVITUT 0380-93758.2
SERVITUT 03-86.292.1
SERVITUT 03-84.468.1

Lilla Vrå
ÄRLINGHUNDRA
ALLMÄNNING
0330-EKEBY 1:GA 10
0380-777.4.1

0 10 20 30 40 50 60 70 80 90 100
SKALA 1:1000

Ritningsöversikt

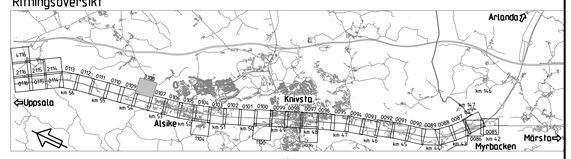

TYP AV PLAN: Järnvägsplan

LEVERANTÖR: WSP, www.wsp.com	AVDELNING: 5069	LEVERANS/ÄNDRINGS-PM:	TEKNIKOMRÅDE:
	UPPDRAGSNUMMER: 10344998	KONSTRUKTIONSNUMMER:	GRANSKNINGSSTATUS / SYFTE: För granskning
TRAFIKVERKET	Myrbacken-(Bergsbrunna) Fyra spår Uppsala		HANDLINGSTYP: Samrådshandling; ANLÄGGNINGSTYP:
SKAPAD AV: WSP/T.Andersson Benzein	Markanspråk Plankarta		KILOMETER+METER: 53+500 - 54+000; BANDEL: 430
GRANSKAD AV: WSP/T.Baker			RITNINGSNUMMER PROJEKT: FSUK004-01-340-2600-53_54-2108
GODKÄND AV: WSP/S.Saghir; DATUM: 2026-10-20	SKALA: 1:1000	FORMAT: A1	RITNINGSNUMMER FÖRVALTNING:
			BLAD: 2108; NÄSTA BLAD: 0109; ÄNDR.

Denna ritning är Trafikverkets egendom. Allt obehörigt
bygganade av ritningen är förbjudet. Kopiering utöver
TRAFIKVERKET

TECKENFÖRKLARING

DATUM GRUNDKARTA: 2026-08-19
DATUM FASTIGHETSKARTA: 2026-08-19
KOORDINATSYSTEM: SWEREF 99 18 00, RH2000

NYA MARKANSPRÅK

- GRÄNS FÖR JÄRNVÄGSPLAN
- GRÄNS FÖR JÄRNVÄGSMARK
- AVGRÄNSNING MELLAN OLIKA TYPER AV MARKANSPRÅK
- J — NY JÄRNVÄGSMARK MED ÄGANDERÄTT
- Js — NY JÄRNVÄGSMARK MED SERVITUTSRÄTT
- Js1 – SERVICEVÄG
- Js2 – TRÄDSÄKRING (SERVITUTET OMFATTAR ÄVEN RÄTT ATT UTANFÖR MARKERAT OMRÅDE AVVERKA DE TRÄD SOM KAN RISKERA JÄRNVÄGENS DRIFT)
- Js3 – GRUNDKONSTRUKTIONER
- Js4 – PÅSPÅRNINGSPLATS
- V — NYTT VÄGOMRÅDE MED VÄGRÄTT
- J,Vl — NY JÄRNVÄGSMARK MED ÄGANDERÄTT OCH NYTT VÄGOMRÅDE MED INSKRÄNKT VÄGRÄTT
- T — TILLFÄLLIG NYTTJANDERÄTT

- T1 – ETABLERING
- T2 – ARBETS- OCH TRANSPORTVÄGAR
- T3 – OMLEDNING AV TRAFIK
- T4 – ANLÄGGNINGSARBETE

NY ANLÄGGNING

- +YY.Ym / YYY+YYY — NY JÄRNVÄG, SPÅRMITT MED LÄNGDMÄTNINGSTRECK OCH HÖJDSÄTTNING
- +YY.Ym / YYY+YYY — NY VÄG VÄGBANEKANTER MED LÄNGDMÄTNINGSSTRECK OCH HÖJDSÄTTNING
- STÄNGSEL. MINST 2 METER ÖVER MARKYTA. HUVUDSAKLIG PLACERING
- NY SPÅRVÄXEL
- BROAR
- NYA PLATTFORMAR SOM BYGGS UT

SKYDDSÅTGÄRDER

SK MARKERING ELLER AVGRÄNSNING AV SKYDDÅTGÄRDER

- SK1 BULLERSKYDDSSKÄRM
- SK2 GENOMSIKTLIG BULLERSKYDDSKÄRM
- SK3 TORRTRUMMA FÖR SMÅ OCH MEDELSTORA DÄGGDJUR
- SK4 STÖDMUR
- SK5 FÅGELAVVISARE
- SK6 SKYDDSRÄL
- SK7 STRANDPASSAGE FÖR SMÅ OCH MEDELSTORA DÄGGDJUR
- SK8 SKYFALLSGENOMLEDNING

ERBJUDANDE OM FASTIGHETSNÄRA BULLERSKYDDSÅTGÄRD FÖR BOSTÄDER UTREDS. SE BILAGA 1 TILL PLANKARTOR

ERBJUDANDE OM FASTIGHETSNÄRA RISKREDUCERANDE ÅTGÄRD AV FASAD UTREDS. KOMPLETTERAS I GRANSKNINGSHANDLING. SE BILAGA 1 TILL PLANKARTOR

VERKSAMHETER/ÅTGÄRDER SOM UNDANTAS FRÅN FÖRBUD ENLIGT MILJÖBALKEN

FÖRBUDEN SOM AVSER VERKSAMHET ELLER ÅTGÄRD INOM GENERELLT BIOTOPSKYDDOMRÅDE (7:11 2 st MILJÖBALKEN) GÄLLER INTE BYGGANDE AV JÄRNVÄG.

SKYLDIGHETEN ATT GÖRA ANMÄLAN FÖR SAMRÅD ENLIGT 12:6 MILJÖBALKEN GÄLLER INTE VERKSAMHETER OCH ÅTGÄRDER SOM BEHÖVS FÖR ATT BYGGA VÄGEN/JÄRNVÄGEN OCH SOM FASTSTÄLLS OCH INGÅR I VÄGOMRÅDE FÖR ALLMÄN VÄG/JÄRNVÄGSMÄRK ELLER OMRÅDE FÖR TILLFÄLLIG NYTTJANDERÄTT.

MARKERING ELLER AVGRÄNSNING AV BIOTOPSKYDD

SÄRSKILDA BESLUT SOM TAS I SAMBAND MED FASTSTÄLLELSE AV JÄRNVÄGSPLAN


× × × INDRAGNING AV VÄG FRÅN ALLMÄNT UNDERHÅLL

ÖVRIGA BETECKNINGAR PÅ PLANKARTAN

BEFINTLIGT


- TRAFIKVERKETS FASTIGHET FÖR JÄRNVÄGSÄNDAMÅL
- BEFINTLIG BYGGNAD
- BEFINTLIG VÄG
- KOORDINATKRYSS
- TRAKTGRÄNS
- FASTIGHETSGRÄNS
- LEDNINGSRÄTT
- SERVITUT
- GEMENSAMHETSANLÄGGNING
- BEFINTLIG SPÅR
- BÄCK/DIKE
- FORNLÄMNING

Ritningsöversikt

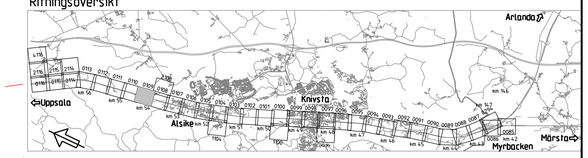

TYP AV PLAN	Järnvägsplan			
LEVERANTÖR: www.wsp.com	AVDELNING: 5069	LEVERANS/ÄNDRINGS-PM:	TEKNIKOMRÅDE:	
	UPPDRAGSNUMMER: 10344998	KONSTRUKTIONSNUMMER:	GRANSKNINGSSTATUS / SYFTE: För granskning	
TRAFIKVERKET	Myrbacken-(Bergsbrunna) Fyra spår Uppsala		HANDLINGSTYP: Samrådshandling	
SKAPAD AV: WSP/T.Andersson Benzein	Markanspråk Plankarta		ANLÄGGNINGSTYP:	
GRANSKAD AV: WSP/T.Baker			KILOMETER•METER: 54•000 - 54•500	BANDEL: 430
GODKÄND AV: WSP/S.Saghir	DATUM: 2026-10-20	SKALA: 1:1000	FORMAT: A1	RITNINGSNUMMER FÖRVALTNING:
			RITNINGSNUMMER PROJEKT: FSUK004-01-340-2600-54_54-0109	
			BLAD: 0109	NÄSTA BLAD: 0110
				ÄNDR:

Denna ritning är Trafikverkets egendom. Allt obehörigt begagnande av ritningen eller delar av ritning är förbjudet.
TRAFIKVERKET

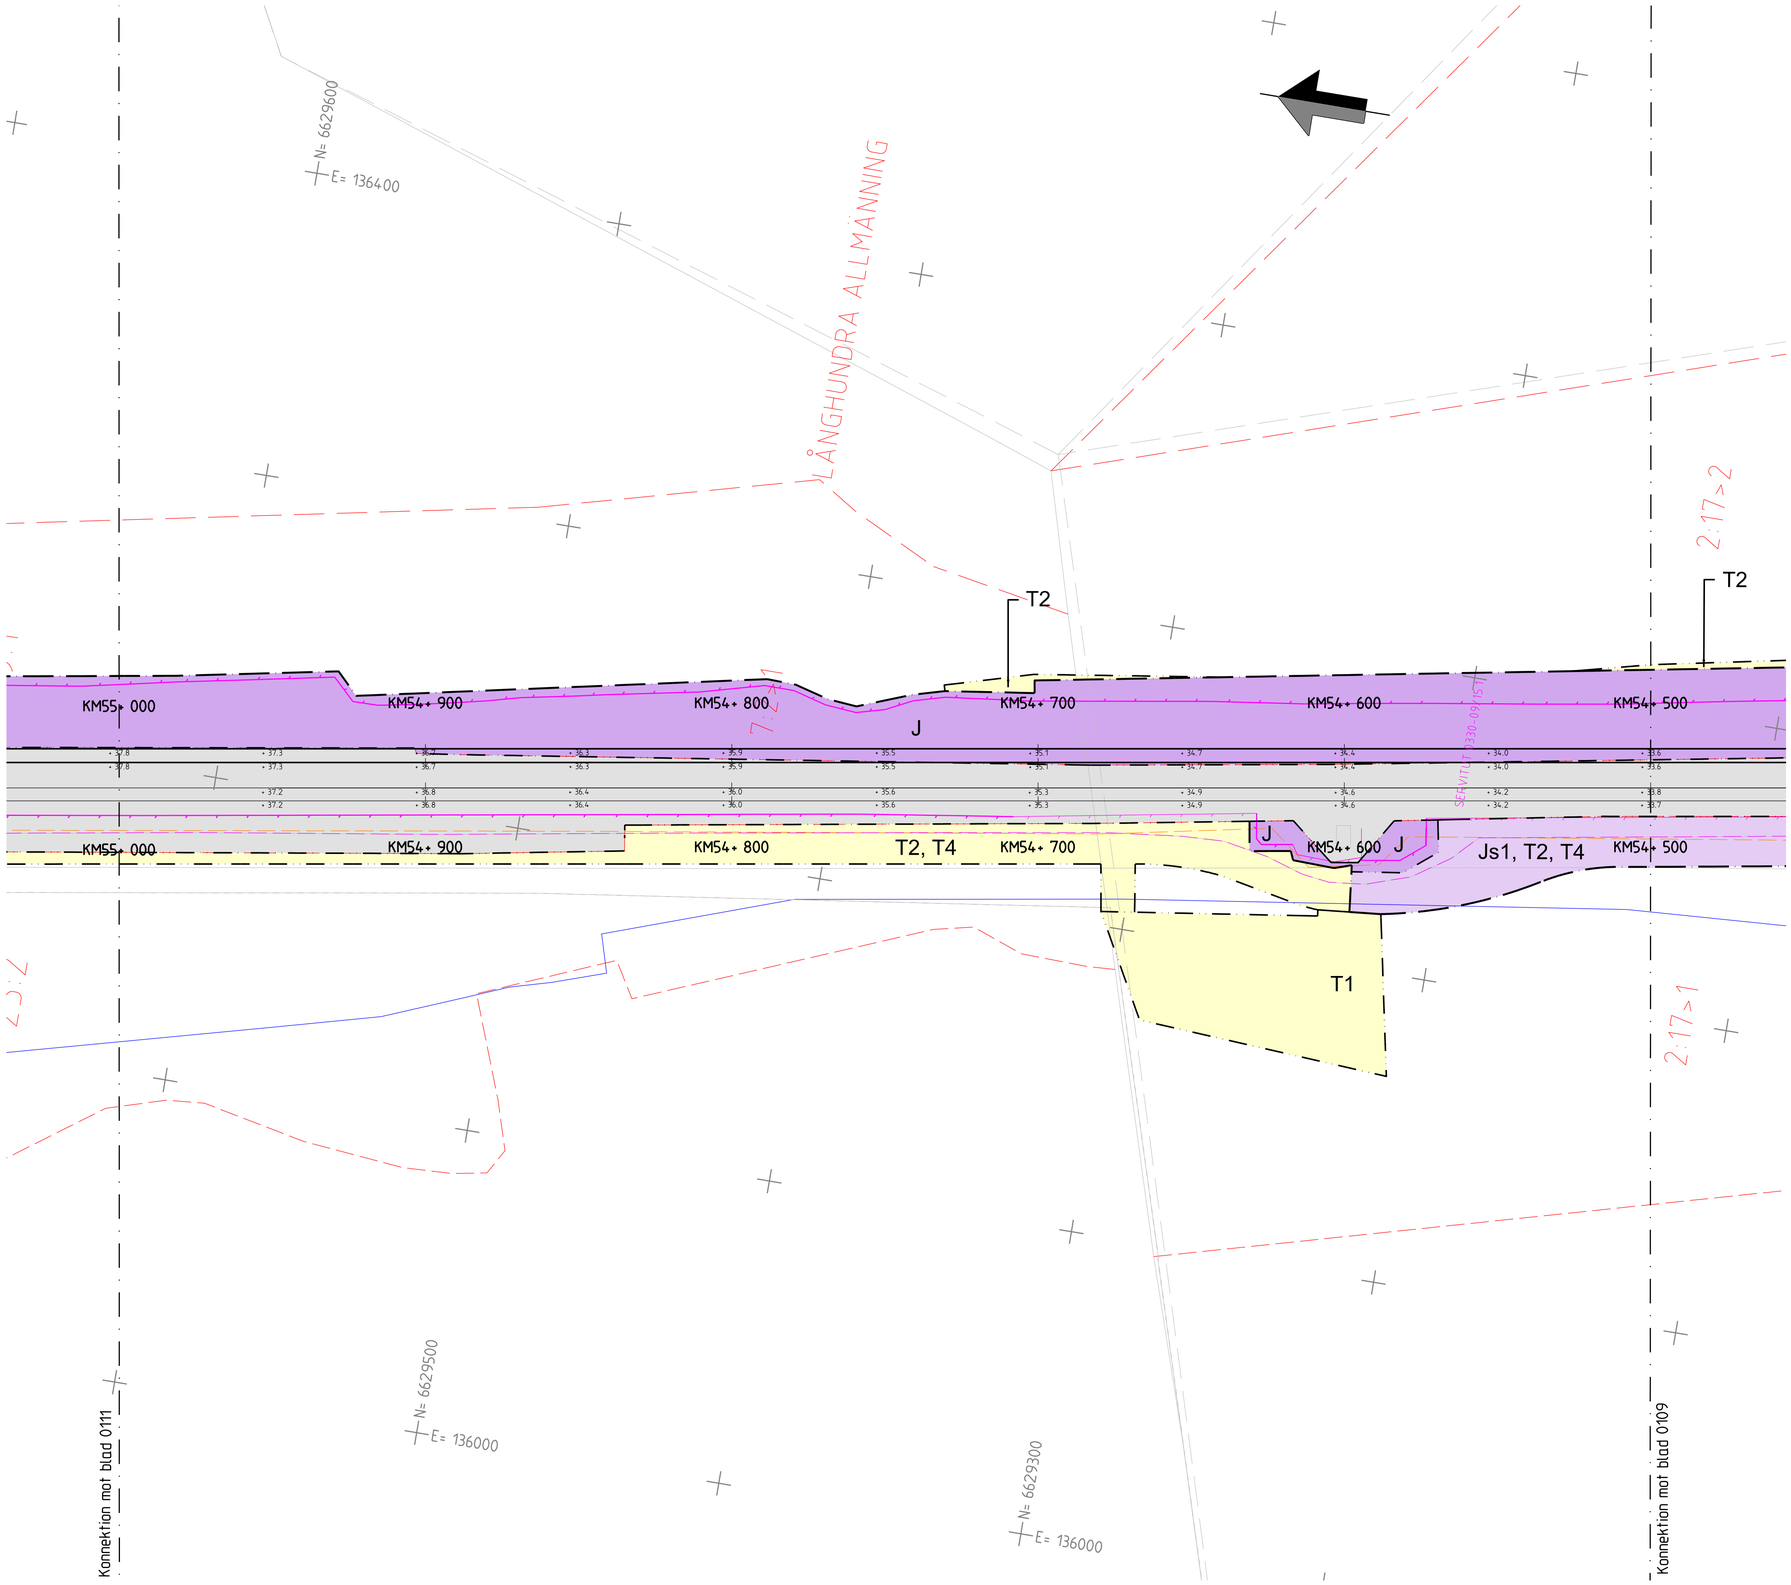

TECKENFÖRKLARING

DATUM GRUNDKARTA: 2026-08-19
DATUM FASTIGHETSKARTA: 2026-08-19
KOORDINATSYSTEM: SWEREF 99 18 00, RH2000

NYA MARKANSPRÅK

- GRÄNS FÖR JÄRNVÄGSPLAN
- GRÄNS FÖR JÄRNVÄGSMARK
- AVGRÄNSNING MELLAN OLIKA TYPER AV MARKANSPRÅK
- J — NY JÄRNVÄGSMARK MED ÄGANDERÄTT
- Js — NY JÄRNVÄGSMARK MED SERVITUTSRÄTT

Js1 – SERVICEVÄG
Js2 – TRÄDSÄKRING (SERVITUTET OMFATTAR ÄVEN RÄTT ATT UTANFÖR MARKERAT OMRÅDE AVVERKA DE TRÄD SOM KAN RISKERA JÄRNVÄGENS DRIFT)
Js3 – GRUNDKONSTRUKTIONER
Js4 – PÅSPÅRNINGSPLATS

- V — NYTT VÄGOMRÅDE MED VÄGRÄTT
- J,VI — NY JÄRNVÄGSMARK MED ÄGANDERÄTT OCH NYTT VÄGOMRÅDE MED INSKRÄNKT VÄGRÄTT
- T — TILLFÄLLIG NYTTJANDERÄTT

T1 – ETABLERING
T2 – ARBETS- OCH TRANSPORTVÄGAR
T3 – OMLEDNING AV TRAFIK
T4 – ANLÄGGNINGSARBETE

NY ANLÄGGNING

- +YY.Ym / YYY+YYY — NY JÄRNVÄG, SPÅRMITT MED LÄNGDMÄTNINGSTRECK OCH HÖJDSÄTTNING
- +YY.Ym / YYY+YYY — NY VÄG VÄGBANEKANTER MED LÄNGDMÄTNINGSSTRECK OCH HÖJDSÄTTNING
- STÄNGSEL, MINST 2 METER ÖVER MARKYTA, HUVUDSAKLIG PLACERING
- NY SPÅRVÄXEL
- BROAR
- NYA PLATTFORMAR SOM BYGGS UT

SKYDDSÅTGÄRDER

SK MARKERING ELLER AVGRÄNSNING AV SKYDDÅTGÄRDER

SK1 BULLERSKYDDSSKÄRM
SK2 GENOMSIKTLIG BULLERSKYDDSKÄRM
SK3 TORRTRUMMA FÖR SMÅ OCH MEDELSTORA DÄGGDJUR
SK4 STÖDMUR
SK5 FÅGELAVVISARE
SK6 SKYDDSRÄL
SK7 STRANDPASSAGE FÖR SMÅ OCH MEDELSTORA DÄGGDJUR
SK8 SKYFALLSGENOMLEDNING

ERBJUDANDE OM FASTIGHETSNÄRA BULLERSKYDDSÅTGÄRD FÖR BOSTÄDER UTREDS. SE BILAGA 1 TILL PLANKARTOR

ERBJUDANDE OM FASTIGHETSNÄRA RISKREDUCERANDE ÅTGÄRD AV FASAD UTREDS. KOMPLETTERAS I GRANSKNINGSHANDLING. SE BILAGA 1 TILL PLANKARTOR

VERKSAMHETER/ÅTGÄRDER SOM UNDANTAS FRÅN FÖRBUD ENLIGT MILJÖBALKEN

FÖRBUDEN SOM AVSER VERKSAMHET ELLER ÅTGÄRD INOM GENERELLT BIOTOPSKYDDOMRÅDE (7:11 2 st MILJÖBALKEN) GÄLLER INTE BYGGANDE AV JÄRNVÄG.

SKYLDIGHETEN ATT GÖRA ANMÄLAN FÖR SAMRÅD ENLIGT 12:6 MILJÖBALKEN GÄLLER INTE VERKSAMHETER OCH ÅTGÄRDER SOM BEHÖVS FÖR ATT BYGGA VÄGEN/JÄRNVÄGEN OCH SOM FASTSTÄLLS OCH INGÅR I VÄGOMRÅDE FÖR ALLMÄN VÄG/JÄRNVÄGSMARK ELLER OMRÅDE FÖR TILLFÄLLIG NYTTJANDERÄTT.

MARKERING ELLER AVGRÄNSNING AV BIOTOPSKYDD

SÄRSKILDA BESLUT SOM TAS I SAMBAND MED FASTSTÄLLELSE AV JÄRNVÄGSPLAN


× × × INDRAGNING AV VÄG FRÅN ALLMÄNT UNDERHÅLL

ÖVRIGA BETECKNINGAR PÅ PLANKARTAN


BEFINTLIGT

- TRAFIKVERKETS FASTIGHET FÖR JÄRNVÄGSÄNDAMÅL
- BEFINTLIG BYGGNAD
- BEFINTLIG VÄG
- KOORDINATKRYSS
- TRAKTGRÄNS
- FASTIGHETSGRÄNS
- LEDNINGSRÄTT
- SERVITUT
- GEMENSAMHETSANLÄGGNING
- BEFINTLIG SPÅR
- BÄCK/DIKE
- FORNLÄMNING

Ritningsöversikt

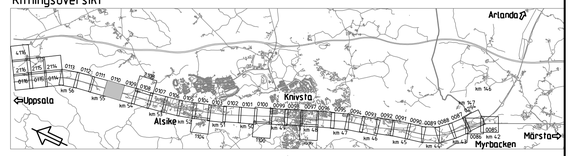

TYP AV PLAN: Järnvägsplan				
LEVERANTÖR: www.wsp.com	AVDELNING: 5069	LEVERANS/ÄNDRINGS-PM:	TEKNIKOMRÅDE:	
	UPPDRAGSNUMMER: 10344998	KONSTRUKTIONSNUMMER:	GRANSKNINGSSTATUS / SYFTE: För granskning	
TRAFIKVERKET	Myrbacken-(Bergsbrunna) Fyra spår Uppsala		HANDLINGSTYP: Samrådshandling	
			ANLÄGGNINGSTYP:	
SKAPAD AV: WSP/T.Andersson Benzein	Markanspråk Plankarta		KILOMETER-METER: 54+500 – 55+000	BANDEL: 430
GRANSKAD AV: WSP/T.Baker			RITNINGSNUMMER PROJEKT: FSUK004-01-340-2600-54_55-0110	
GODKÄND AV: WSP/S.Saghir	DATUM: 2026-10-20	SKALA: 1:1000	FORMAT: A1	RITNINGSNUMMER FÖRVALTNING:
BLAD: 0110	NÄSTA BLAD: 0111	ÄNDR.		

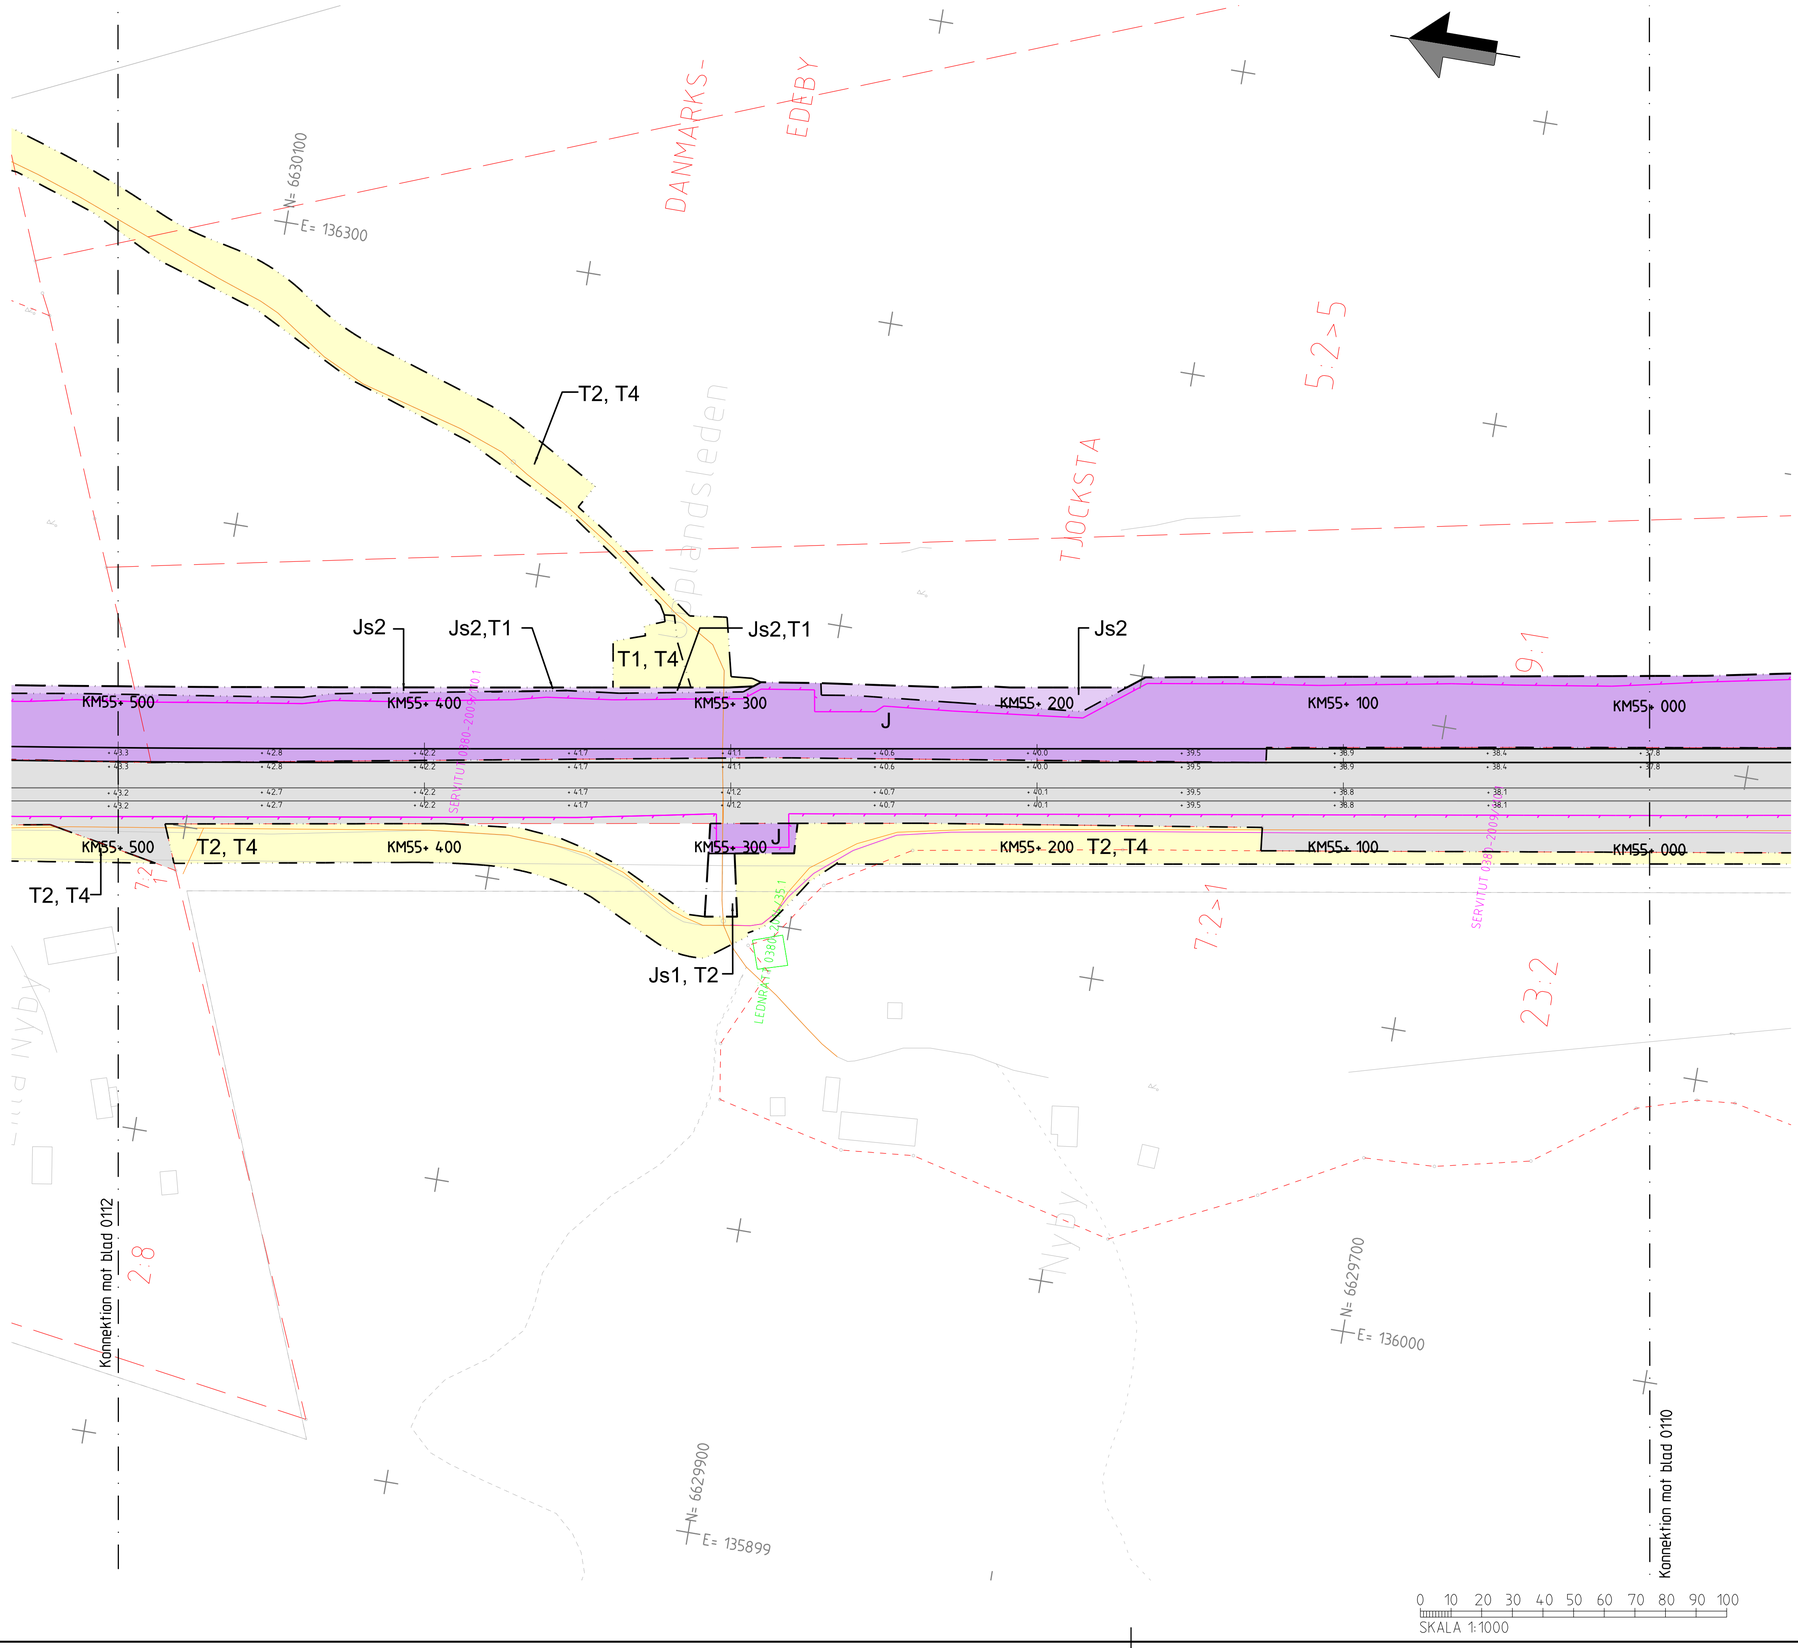

Denna ritning är Trafikverkets egendom. Allt obehörigt återgivande av ritningens innehåll är förbjudet.
TRAFIKVERKET

TECKENFÖRKLARING

DATUM GRUNDKARTA: 2026-08-19
DATUM FASTIGHETSKARTA: 2026-08-19
KOORDINATSYSTEM: SWEREF 99 18 00, RH2000

NYA MARKANSPRÅK

- GRÄNS FÖR JÄRNVÄGSPLAN
- GRÄNS FÖR JÄRNVÄGSMARK
- AVGRÄNSNING MELLAN OLIKA TYPER AV MARKANSPRÅK
- J — NY JÄRNVÄGSMARK MED ÄGANDERÄTT
- Js — NY JÄRNVÄGSMARK MED SERVITUTSRÄTT
- Js1 – SERVICEVÄG
- Js2 – TRÄDSÄKRING (SERVITUTET OMFATTAR ÄVEN RÄTT ATT UTANFÖR MARKERAT OMRÅDE AVVERKA DE TRÄD SOM KAN RISKERA JÄRNVÄGENS DRIFT)
- Js3 – GRUNDKONSTRUKTIONER
- Js4 – PÅSPÅRNINGSPLATS
- V — NYTT VÄGOMRÅDE MED VÄGRÄTT
- J,VI — NY JÄRNVÄGSMARK MED ÄGANDERÄTT OCH NYTT VÄGOMRÅDE MED INSKRÄNKT VÄGRÄTT
- T — TILLFÄLLIG NYTTJANDERÄTT
- T1 – ETABLERING
- T2 – ARBETS- OCH TRANSPORTVÄGAR
- T3 – OMLEDNING AV TRAFIK
- T4 – ANLÄGGNINGSARBETE

NY ANLÄGGNING

- +YY.Ym / YYY+YYY — NY JÄRNVÄG, SPÅRMITT MED LÄNGDMÄTNINGSTRECK OCH HÖJDSÄTTNING
- +YY.Ym / YYY+YYY — NY VÄG VÄGBANEKANTER MED LÄNGDMÄTNINGSSTRECK OCH HÖJDSÄTTNING
- STÄNGSEL, MINST 2 METER ÖVER MARKYTA. HUVUDSAKLIG PLACERING
- NY SPÅRVÄXEL
- BROAR
- NYA PLATTFORMAR SOM BYGGS UT

SKYDDSÅTGÄRDER

SK — MARKERING ELLER AVGRÄNSNING AV SKYDDÅTGÄRDER

- SK1 BULLERSKYDDSSKÄRM
- SK2 GENOMSIKTLIG BULLERSKYDDSKÄRM
- SK3 TORRTRUMMA FÖR SMÅ OCH MEDELSTORA DÄGGDJUR
- SK4 STÖDMUR
- SK5 FÅGELAVVISARE
- SK6 SKYDDSRÄL
- SK7 STRANDPASSAGE FÖR SMÅ OCH MEDELSTORA DÄGGDJUR
- SK8 SKYFALLSGENOMLEDNING

ERBJUDANDE OM FASTIGHETSNÄRA BULLERSKYDDSÅTGÄRD FÖR BOSTÄDER UTREDS. SE BILAGA 1 TILL PLANKARTOR

ERBJUDANDE OM FASTIGHETSNÄRA RISKREDUCERANDE ÅTGÄRD AV FASAD UTREDS. KOMPLETTERAS I GRANSKNINGSHANDLING. SE BILAGA 1 TILL PLANKARTOR

VERKSAMHETER/ÅTGÄRDER SOM UNDANTAS FRÅN FÖRBUD ENLIGT MILJÖBALKEN

FÖRBUDEN SOM AVSER VERKSAMHET ELLER ÅTGÄRD INOM GENERELLT BIOTOPSKYDDOMRÅDE (7:11 2 st MILJÖBALKEN) GÄLLER INTE BYGGANDE AV JÄRNVÄG.

SKYLDIGHETEN ATT GÖRA ANMÄLAN FÖR SAMRÅD ENLIGT 12:6 MILJÖBALKEN GÄLLER INTE VERKSAMHETER OCH ÅTGÄRDER SOM BEHÖVS FÖR ATT BYGGA VÄGEN/JÄRNVÄGEN OCH SOM FASTSTÄLLS OCH INGÅR I VÄGOMRÅDE FÖR ALLMÄN VÄG/JÄRNVÄGSMARK ELLER OMRÅDE FÖR TILLFÄLLIG NYTTJANDERÄTT.

MARKERING ELLER AVGRÄNSNING AV BIOTOPSKYDD

SÄRSKILDA BESLUT SOM TAS I SAMBAND MED FASTSTÄLLELSE AV JÄRNVÄGSPLAN


× × × INDRAGNING AV VÄG FRÅN ALLMÄNT UNDERHÅLL

ÖVRIGA BETECKNINGAR PÅ PLANKARTAN

BEFINTLIGT


- TRAFIKVERKETS FASTIGHET FÖR JÄRNVÄGSÄNDAMÅL
- BEFINTLIG BYGGNAD
- BEFINTLIG VÄG
- KOORDINATKRYSS
- TRAKTGRÄNS
- FASTIGHETSGRÄNS
- LEDNINGSRÄTT
- SERVITUT
- GEMENSAMHETSANLÄGGNING
- BEFINTLIG SPÅR
- BÄCK/DIKE
- FORNLÄMNING

Ritningsöversikt

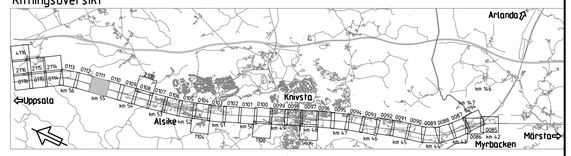

TYP AV PLAN: Järnvägsplan			
LEVERANTÖR: www.wsp.com	AVDELNING: 5069	LEVERANS/ÄNDRINGS-PM:	TEKNIKOMRÅDE:
	UPPDRAGSNUMMER: 10344998	KONSTRUKTIONSNUMMER:	GRANSKNINGSSTATUS / SYFTE: För granskning
TRAFIKVERKET	Myrbacken-(Bergsbrunna) Fyra spår Uppsala		HANDLINGSTYP: Samrådshandling; ANLÄGGNINGSTYP:
SKAPAD AV: WSP/T.Andersson Benzein	Markanspråk Plankarta		KILOMETER-METER: 55+000 - 55+500; BANDEL: 430
GRANSKAD AV: WSP/T.Baker			RITNINGSNUMMER PROJEKT: FSUK004-01-340-2600-55_55-0111
GODKÄND AV: WSP/S.Saghir	DATUM: 2026-10-20	SKALA: 1:1000; FORMAT: A1; RITNINGSNUMMER FÖRVALTNING:	BLAD: 0111; NÄSTA BLAD: 0112; ÄNDR:

Denna ritning är Trafikverkets egendom. Allt obehörigt tillgängande av ritningen samt kopiering och annat intrång förbjuds enligt lag.
TRAFIKVERKET

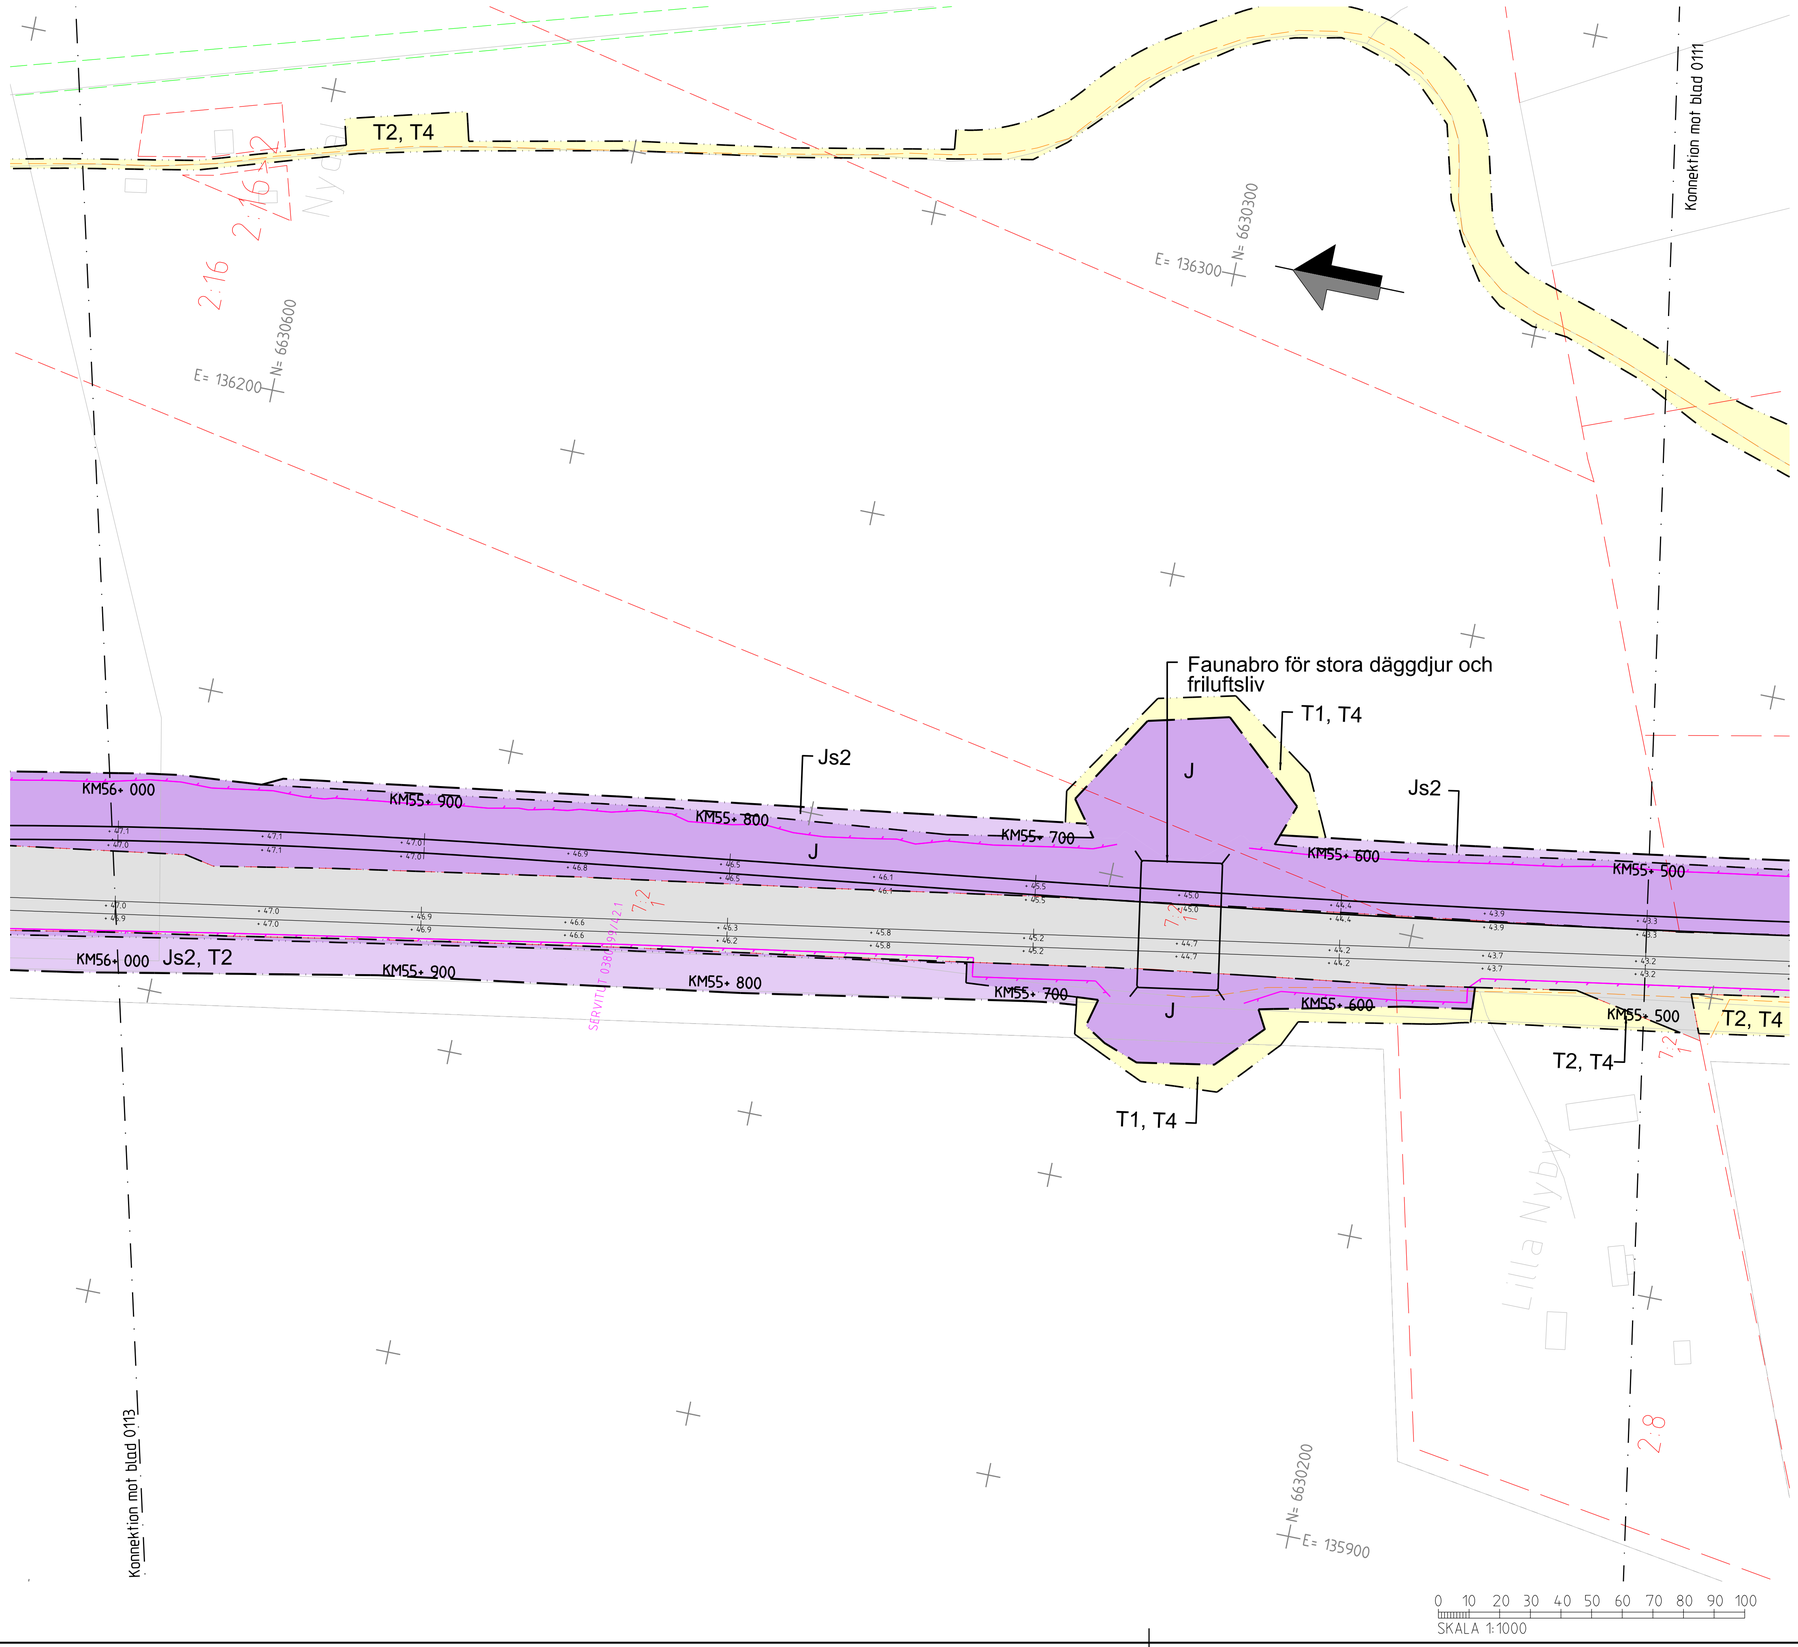

TECKENFÖRKLARING

DATUM GRUNDKARTA: 2026-08-19
DATUM FASTIGHETSKARTA: 2026-08-19
KOORDINATSYSTEM: SWEREF 99 18 00, RH2000

NYA MARKANSPRÅK

- GRÄNS FÖR JÄRNVÄGSPLAN
- GRÄNS FÖR JÄRNVÄGSMARK
- AVGRÄNSNING MELLAN OLIKA TYPER AV MARKANSPRÅK
- J — NY JÄRNVÄGSMARK MED ÄGANDERÄTT
- Js — NY JÄRNVÄGSMARK MED SERVITUTSRÄTT
- Js1 – SERVICEVÄG
- Js2 – TRÄDSÄKRING (SERVITUTET OMFATTAR ÄVEN RÄTT ATT UTANFÖR MARKERAT OMRÅDE AVVERKA DE TRÄD SOM KAN RISKERA JÄRNVÄGENS DRIFT)
- Js3 – GRUNDKONSTRUKTIONER
- Js4 – PÅSPÅRNINGSPLATS
- V — NYTT VÄGOMRÅDE MED VÄGRÄTT
- J,VI — NY JÄRNVÄGSMARK MED ÄGANDERÄTT OCH NYTT VÄGOMRÅDE MED INSKRÄNKT VÄGRÄTT
- T — TILLFÄLLIG NYTTJANDERÄTT

- T1 – ETABLERING
- T2 – ARBETS- OCH TRANSPORTVÄGAR
- T3 – OMLEDNING AV TRAFIK
- T4 – ANLÄGGNINGSARBETE

NY ANLÄGGNING

- +YY.Ym / YYY+YYY — NY JÄRNVÄG, SPÅRMITT MED LÄNGDMÄTNINGSTRECK OCH HÖJDSÄTTNING
- +YY.Ym / YYY+YYY — NY VÄG VÄGBANEKANTER MED LÄNGDMÄTNINGSSTRECK OCH HÖJDSÄTTNING
- STÄNGSEL. MINST 2 METER ÖVER MARKYTA. HUVUDSAKLIG PLACERING
- NY SPÅRVÄXEL
- BROAR
- NYA PLATTFORMAR SOM BYGGS UT

SKYDDSÅTGÄRDER

- SK — MARKERING ELLER AVGRÄNSNING AV SKYDDÅTGÄRDER
- SK1 BULLERSKYDDSSKÄRM
- SK2 GENOMSIKTLIG BULLERSKYDDSKÄRM
- SK3 TORRTRUMMA FÖR SMÅ OCH MEDELSTORA DÄGGDJUR
- SK4 STÖDMUR
- SK5 FÅGELAVVISARE
- SK6 SKYDDSRÄL
- SK7 STRANDPASSAGE FÖR SMÅ OCH MEDELSTORA DÄGGDJUR
- SK8 SKYFALLSGENOMLEDNING

ERBJUDANDE OM FASTIGHETSNÄRA BULLERSKYDDSÅTGÄRD FÖR BOSTÄDER UTREDS. SE BILAGA 1 TILL PLANKARTOR

ERBJUDANDE OM FASTIGHETSNÄRA RISKREDUCERANDE ÅTGÄRD AV FASAD UTREDS. KOMPLETTERAS I GRANSKNINGSHANDLING. SE BILAGA 1 TILL PLANKARTOR

VERKSAMHETER/ÅTGÄRDER SOM UNDANTAS FRÅN FÖRBUD ENLIGT MILJÖBALKEN

FÖRBUDEN SOM AVSER VERKSAMHET ELLER ÅTGÄRD INOM GENERELLT BIOTOPSKYDDOMRÅDE (7:11 2 st MILJÖBALKEN) GÄLLER INTE BYGGANDE AV JÄRNVÄG.

SKYLDIGHETEN ATT GÖRA ANMÄLAN FÖR SAMRÅD ENLIGT 12:6 MILJÖBALKEN GÄLLER INTE VERKSAMHETER OCH ÅTGÄRDER SOM BEHÖVS FÖR ATT BYGGA VÄGEN/JÄRNVÄGEN OCH SOM FASTSTÄLLS OCH INGÅR I VÄGOMRÅDE FÖR ALLMÄN VÄG/JÄRNVÄGSMARK ELLER OMRÅDE FÖR TILLFÄLLIG NYTTJANDERÄTT.

- MARKERING ELLER AVGRÄNSNING AV BIOTOPSKYDD

SÄRSKILDA BESLUT SOM TAS I SAMBAND MED FASTSTÄLLELSE AV JÄRNVÄGSPLAN


- × × × INDRAGNING AV VÄG FRÅN ALLMÄNT UNDERHÅLL

ÖVRIGA BETECKNINGAR PÅ PLANKARTAN

BEFINTLIGT

- TRAFIKVERKETS FASTIGHET FÖR JÄRNVÄGSÄNDAMÅL
- BEFINTLIG BYGGNAD
- BEFINTLIG VÄG
- KOORDINATKRYSS
- TRAKTGRÄNS
- FASTIGHETSGRÄNS
- LEDNINGSRÄTT
- SERVITUT
- GEMENSAMHETSANLÄGGNING
- BEFINTLIG SPÅR
- BÄCK/DIKE
- FORNLÄMNING


Ritningsöversikt

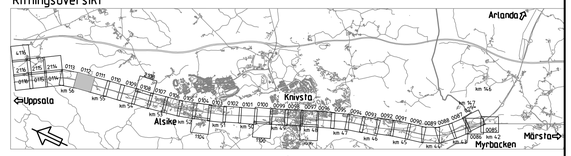

TYP AV PLAN: Järnvägsplan

LEVERANTÖR: WSP, www.wsp.com	AVDELNING: 5069	LEVERANS/ANDRINGS-PM:	TEKNIKOMRÅDE:
	UPPDRAGSNUMMER: 10344998	KONSTRUKTIONSNUMMER:	GRANSKNINGSSTATUS / SYFTE: För granskning
TRAFIKVERKET	Myrbacken-(Bergsbrunna) Fyra spår Uppsala		HANDLINGSTYP: Samrådshandling; ANLÄGGNINGSTYP:
SKAPAD AV: WSP/T.Andersson Benzein; GRANSKAD AV: WSP/T.Baker	Markanspråk Plankarta		KILOMETER-METER: 55+500 – 56+000; BANDEL: 430
GODKÄND AV: WSP/S.Saghir; DATUM: 2026-10-20	SKALA: 1:1000; FORMAT: A1; RITNINGSNUMMER FÖRVALTNING:		RITNINGSNUMMER PROJEKT: FSUK004-01-340-2600-55_56-0112; BLAD: 0112; NÄSTA BLAD: 0113; ÄNDR:

Denna ritning är Trafikverkets egendom. Allt obehörigt
baggranade av i ritningen ingående uppgift utgör
TRAFIKVERKET

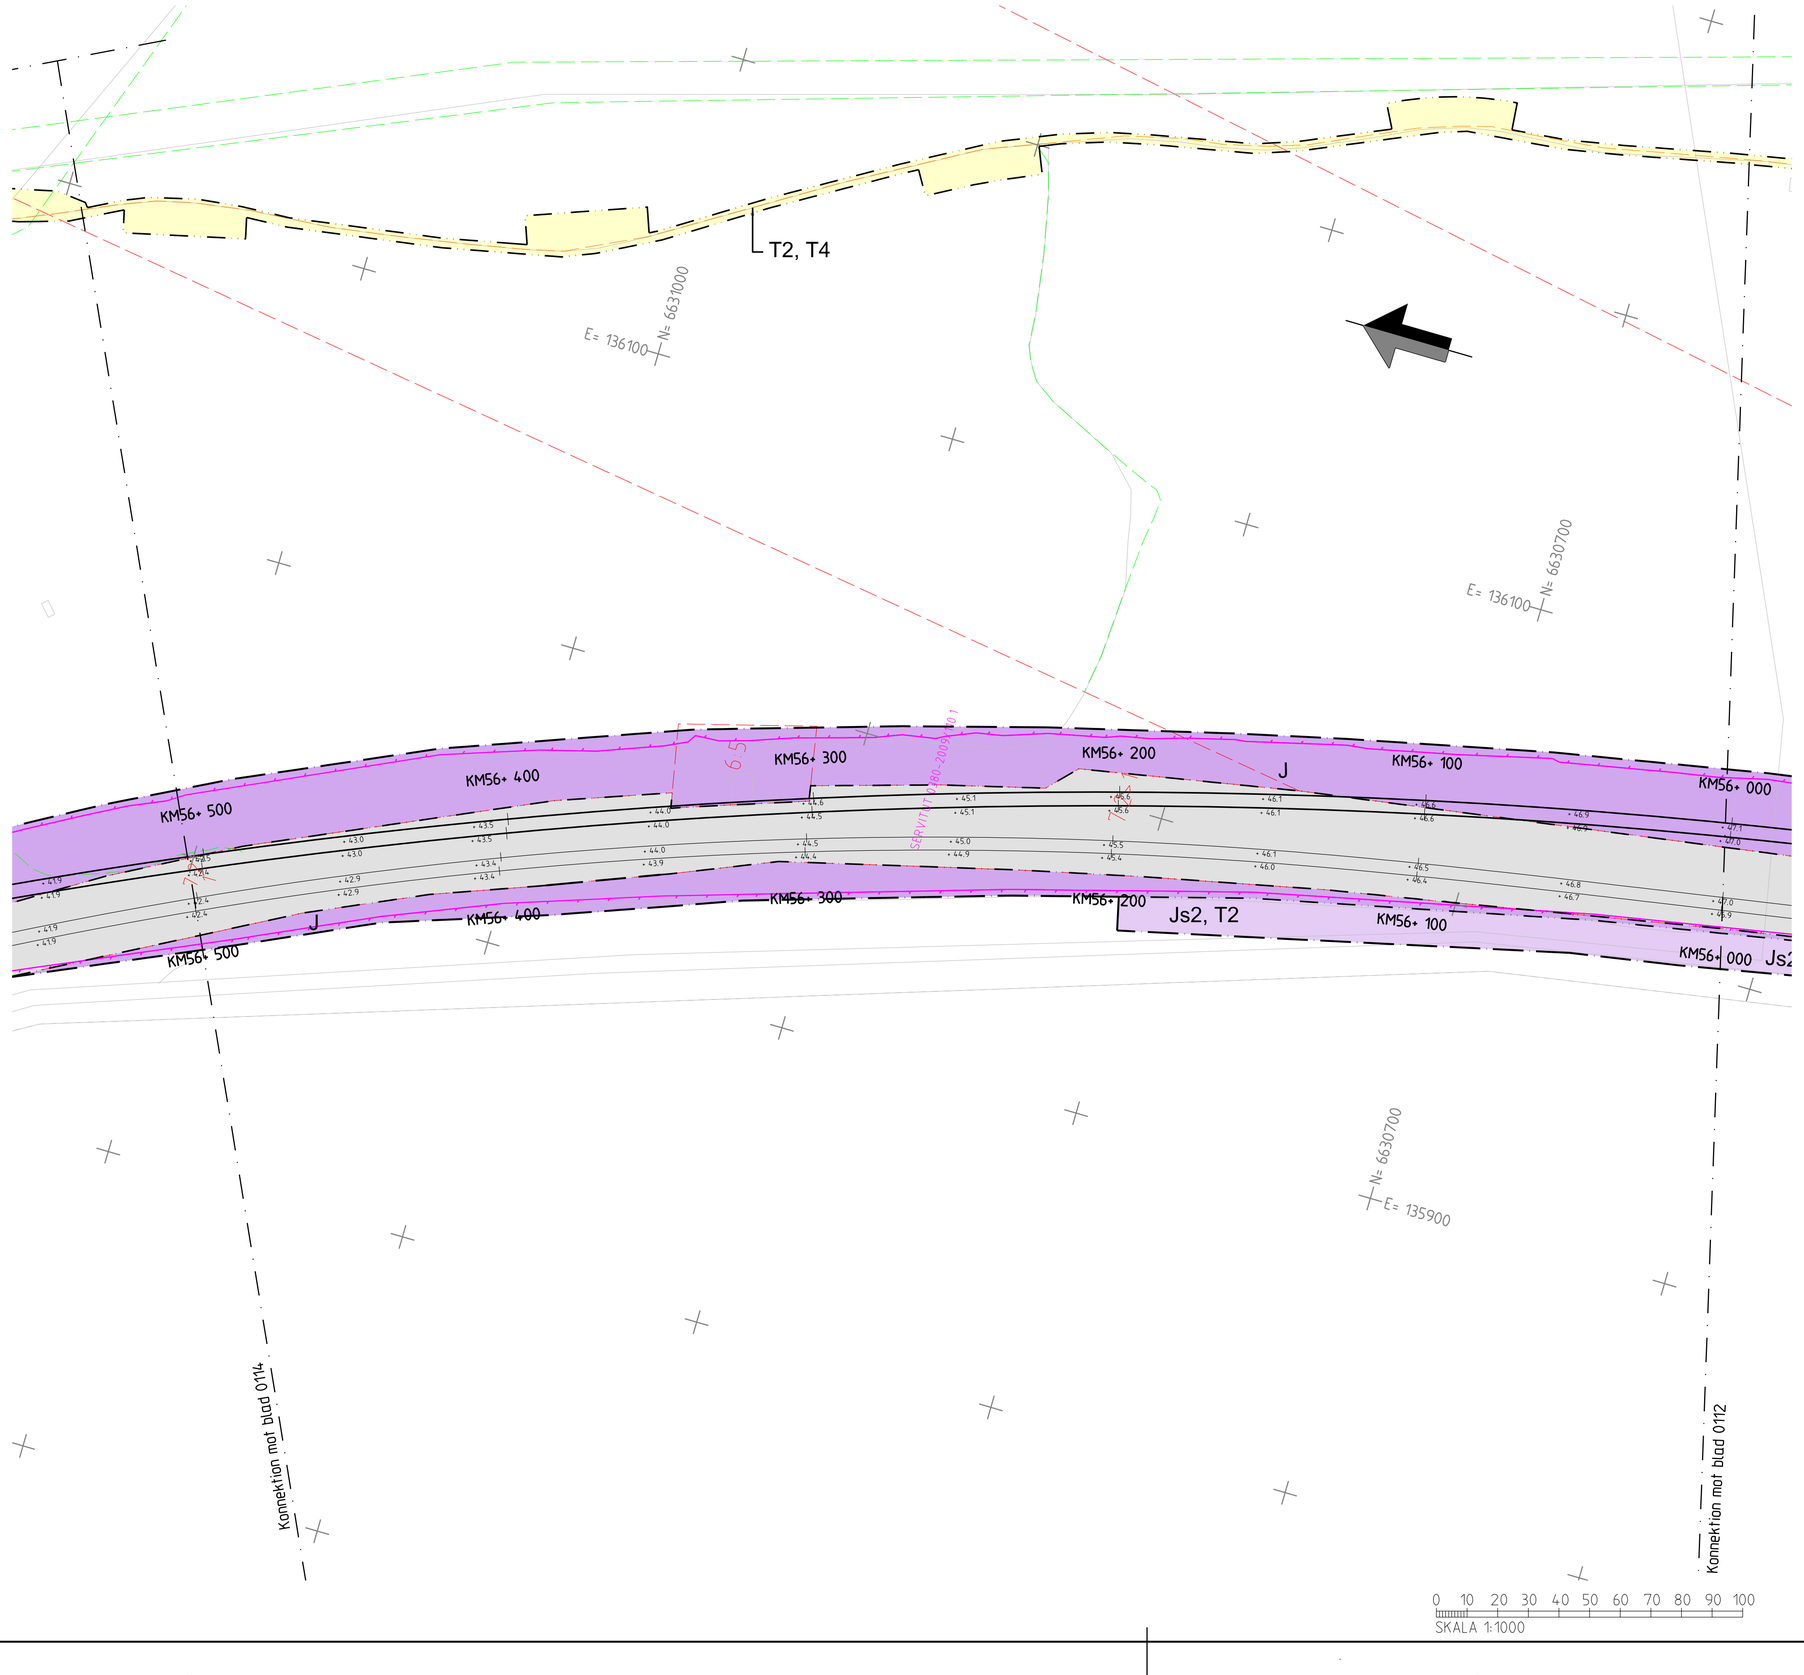

TECKENFÖRKLARING

DATUM GRUNDKARTA: 2026-08-19
DATUM FASTIGHETSKARTA: 2026-08-19
KOORDINATSYSTEM: SWEREF 99 18 00, RH2000

NYA MARKANSPRÅK

- GRÄNS FÖR JÄRNVÄGSPLAN
- GRÄNS FÖR JÄRNVÄGSMARK
- AVGRÄNSNING MELLAN OLIKA TYPER AV MARKANSPRÅK
- J — NY JÄRNVÄGSMARK MED ÄGANDERÄTT
- Js — NY JÄRNVÄGSMARK MED SERVITUTSRÄTT

Js1 – SERVICEVÄG
Js2 – TRÄDSÄKRING (SERVITUTET OMFATTAR ÄVEN RÄTT ATT UTANFÖR MARKERAT OMRÅDE AVVERKA DE TRÄD SOM KAN RISKERA JÄRNVÄGENS DRIFT)
Js3 – GRUNDKONSTRUKTIONER
Js4 – PÅSPÅRNINGSPLATS

- V — NYTT VÄGOMRÅDE MED VÄGRÄTT
- J,VI — NY JÄRNVÄGSMARK MED ÄGANDERÄTT OCH NYTT VÄGOMRÅDE MED INSKRÄNKT VÄGRÄTT
- T — TILLFÄLLIG NYTTJANDERÄTT

T1 – ETABLERING
T2 – ARBETS- OCH TRANSPORTVÄGAR
T3 – OMLEDNING AV TRAFIK
T4 – ANLÄGGNINGSARBETE

NY ANLÄGGNING

+YY.Ym / YYY+YYY — NY JÄRNVÄG, SPÅRMITT MED LÄNGDMÄTNINGSTRECK OCH HÖJDSÄTTNING
+YY.Ym / YYY+YYY — NY VÄG VÄGBANEKANTER MED LÄNGDMÄTNINGSSTRECK OCH HÖJDSÄTTNING
STÄNGSEL, MINST 2 METER ÖVER MARKYTA. HUVUDSAKLIG PLACERING
NY SPÅRVÄXEL
BROAR
NYA PLATTFORMAR SOM BYGGS UT

SKYDDSÅTGÄRDER

SK — MARKERING ELLER AVGRÄNSNING AV SKYDDÅTGÄRDER

SK1 BULLERSKYDDSSKÄRM
SK2 GENOMSIKTLIG BULLERSKYDDSKÄRM
SK3 TORRTRUMMA FÖR SMÅ OCH MEDELSTORA DÄGGDJUR
SK4 STÖDMUR
SK5 FÅGELAVVISARE
SK6 SKYDDSRÄL
SK7 STRANDPASSAGE FÖR SMÅ OCH MEDELSTORA DÄGGDJUR
SK8 SKYFALLSGENOMLEDNING

ERBJUDANDE OM FASTIGHETSNÄRA BULLERSKYDDSÅTGÄRD FÖR BOSTÄDER UTREDS. SE BILAGA 1 TILL PLANKARTOR

ERBJUDANDE OM FASTIGHETSNÄRA RISKREDUCERANDE ÅTGÄRD AV FASAD UTREDS. KOMPLETTERAS I GRANSKNINGSHANDLING. SE BILAGA 1 TILL PLANKARTOR

VERKSAMHETER/ÅTGÄRDER SOM UNDANTAS FRÅN FÖRBUD ENLIGT MILJÖBALKEN

FÖRBUDEN SOM AVSER VERKSAMHET ELLER ÅTGÄRD INOM GENERELLT BIOTOPSKYDDOMRÅDE (7:11 2 st MILJÖBALKEN) GÄLLER INTE BYGGANDE AV JÄRNVÄG.

SKYLDIGHETEN ATT GÖRA ANMÄLAN FÖR SAMRÅD ENLIGT 12:6 MILJÖBALKEN GÄLLER INTE VERKSAMHETER OCH ÅTGÄRDER SOM BEHÖVS FÖR ATT BYGGA VÄGEN/JÄRNVÄGEN OCH SOM FASTSTÄLLS OCH INGÅR I VÄGOMRÅDE FÖR ALLMÄN VÄG/JÄRNVÄGSMARK ELLER OMRÅDE FÖR TILLFÄLLIG NYTTJANDERÄTT.

MARKERING ELLER AVGRÄNSNING AV BIOTOPSKYDD

SÄRSKILDA BESLUT SOM TAS I SAMBAND MED FASTSTÄLLELSE AV JÄRNVÄGSPLAN


× × × INDRAGNING AV VÄG FRÅN ALLMÄNT UNDERHÅLL

ÖVRIGA BETECKNINGAR PÅ PLANKARTAN

BEFINTLIGT

- TRAFIKVERKETS FASTIGHET FÖR JÄRNVÄGSÄNDAMÅL
- BEFINTLIG BYGGNAD
- BEFINTLIG VÄG
- KOORDINATKRYSS
- TRAKTGRÄNS
- FASTIGHETSGRÄNS
- LEDNINGSRÄTT
- SERVITUT
- GEMENSAMHETSANLÄGGNING
- BEFINTLIG SPÅR
- BÄCK/DIKE
- FORNLÄMNING

Ritningsöversikt

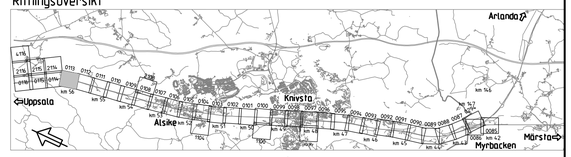

TYP AV PLAN: Järnvägsplan			
LEVERANTÖR: www.wsp.com	AVDELNING: 5069	LEVERANS/ÄNDRINGS-PM:	TEKNIKOMRÅDE:
	UPPDRAGSNUMMER: 10344998	KONSTRUKTIONSNUMMER:	GRANSKNINGSSTATUS / SYFTE: För granskning
TRAFIKVERKET	Myrbacken-(Bergsbrunna) Fyra spår Uppsala		HANDLINGSTYP: Samrådshandling
			ANLÄGGNINGSTYP:
SKAPAD AV: WSP/T.Andersson Benzein	Markanspråk Plankarta		KILOMETER•METER: 56•000 - 56•500
GRANSKAD AV: WSP/T.Baker			BANDEL: 430
			RITNINGSNUMMER PROJEKT: FSUK004-01-340-2600-56_56-0113
GODKÄND AV: WSP/S.Saghir	DATUM: 2026-10-20	SKALA: 1:1000	FORMAT: A1
RITNINGSNUMMER FÖRVALTNING:	BLAD: 0113	NÄSTA BLAD: 0114	ÄNDR:

Denna ritning är Trafikverkets egendom. Allt obehörigt begagnande av ritningen kan medföra straffansvar enligt lag.
TRAFIKVERKET

Konnektion mot blad 2114

T2, T4

N= 6631500
E= 135900

N= 6631300
E= 136000

6:1->2

KM57+ 000 KM56+ 900 KM56+ 800 KM56+ 700 KM56+ 600 KM56+ 500

J

SERVITUT 0360-00/01

SÖDERBY 1:1 Kartskala

Konnektion mot blad 0115

Konnektion mot blad 0113

E= 135600
N= 6631200

0 10 20 30 40 50 60 70 80 90 100
SKALA 1:1000

TECKENFÖRKLARING

DATUM GRUNDKARTA: 2026-08-19
DATUM FASTIGHETSKARTA: 2026-08-19
KOORDINATSYSTEM: SWEREF 99 18 00, RH2000

NYA MARKANSPRÅK

- GRÄNS FÖR JÄRNVÄGSPLAN
- GRÄNS FÖR JÄRNVÄGSMARK
- AVGRÄNSNING MELLAN OLIKA TYPER AV MARKANSPRÅK
- J — NY JÄRNVÄGSMARK MED ÄGANDERÄTT
- Js — NY JÄRNVÄGSMARK MED SERVITUTSRÄTT
- Js1 – SERVICEVÄG
- Js2 – TRÄDSÄKRING (SERVITUTET OMFATTAR ÄVEN RÄTT ATT UTANFÖR MARKERAT OMRÅDE AVVERKA DE TRÄD SOM KAN RISKERA JÄRNVÄGENS DRIFT)
- Js3 – GRUNDKONSTRUKTIONER
- Js4 – PÅSPÅRNINGSPLATS
- V — NYTT VÄGOMRÅDE MED VÄGRÄTT
- J,VI — NY JÄRNVÄGSMARK MED ÄGANDERÄTT OCH NYTT VÄGOMRÅDE MED INSKRÄNKT VÄGRÄTT
- T — TILLFÄLLIG NYTTJANDERÄTT
- T1 – ETABLERING
- T2 – ARBETS- OCH TRANSPORTVÄGAR
- T3 – OMLEDNING AV TRAFIK
- T4 – ANLÄGGNINGSARBETE

NY ANLÄGGNING

- +YY.Ym / YYY+YYY — NY JÄRNVÄG, SPÅRMITT MED LÄNGDMÄTNINGSTRECK OCH HÖJDSÄTTNING
- +YY.Ym / YYY+YYY — NY VÄG VÄGBANEKANTER MED LÄNGDMÄTNINGSSTRECK OCH HÖJDSÄTTNING
- STÄNGSEL, MINST 2 METER ÖVER MARKYTA, HUVUDSAKLIG PLACERING
- NY SPÅRVÄXEL
- BROAR
- NYA PLATTFORMAR SOM BYGGS UT

SKYDDSÅTGÄRDER

SK MARKERING ELLER AVGRÄNSNING AV SKYDDÅTGÄRDER

- SK1 BULLERSKYDDSSKÄRM
- SK2 GENOMSIKTLIG BULLERSKYDDSKÄRM
- SK3 TORRTRUMMA FÖR SMÅ OCH MEDELSTORA DÄGGDJUR
- SK4 STÖDMUR
- SK5 FÅGELAVVISARE
- SK6 SKYDDSRÄL
- SK7 STRANDPASSAGE FÖR SMÅ OCH MEDELSTORA DÄGGDJUR
- SK8 SKYFALLSGENOMLEDNING

ERBJUDANDE OM FASTIGHETSNÄRA BULLERSKYDDSÅTGÄRD FÖR BOSTÄDER UTREDS. SE BILAGA 1 TILL PLANKARTOR

ERBJUDANDE OM FASTIGHETSNÄRA RISKREDUCERANDE ÅTGÄRD AV FASAD UTREDS. KOMPLETTERAS I GRANSKNINGSHANDLING. SE BILAGA 1 TILL PLANKARTOR

VERKSAMHETER/ÅTGÄRDER SOM UNDANTAS FRÅN FÖRBUD ENLIGT MILJÖBALKEN

FÖRBUDEN SOM AVSER VERKSAMHET ELLER ÅTGÄRD INOM GENERELLT BIOTOPSKYDDOMRÅDE (7:11 2 st MILJÖBALKEN) GÄLLER INTE BYGGANDE AV JÄRNVÄG.

SKYLDIGHETEN ATT GÖRA ANMÄLAN FÖR SAMRÅD ENLIGT 12:6 MILJÖBALKEN GÄLLER INTE VERKSAMHETER OCH ÅTGÄRDER SOM BEHÖVS FÖR ATT BYGGA VÄGEN/JÄRNVÄGEN OCH SOM FASTSTÄLLS OCH INGÅR I VÄGOMRÅDE FÖR ALLMÄN VÄG/JÄRNVÄGSMÄRK ELLER OMRÅDE FÖR TILLFÄLLIG NYTTJANDERÄTT.

- MARKERING ELLER AVGRÄNSNING AV BIOTOPSKYDD

SÄRSKILDA BESLUT SOM TAS I SAMBAND MED FASTSTÄLLELSE AV JÄRNVÄGSPLAN


× × × INDRAGNING AV VÄG FRÅN ALLMÄNT UNDERHÅLL

ÖVRIGA BETECKNINGAR PÅ PLANKARTAN

BEFINTLIGT

- TRAFIKVERKETS FASTIGHET FÖR JÄRNVÄGSÄNDAMÅL
- BEFINTLIG BYGGNAD
- BEFINTLIG VÄG
- KOORDINATKRYSS
- TRAKTGRÄNS
- FASTIGHETSGRÄNS
- LEDNINGSRÄTT
- SERVITUT
- GEMENSAMHETSANLÄGGNING
- BEFINTLIG SPÅR
- BÄCK/DIKE
- FORNLÄMNING

Ritningsöversikt

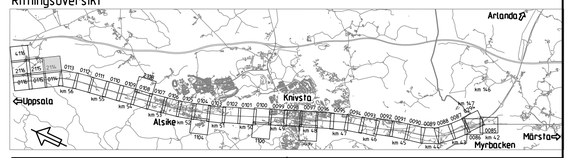

TYP AV PLAN: Järnvägsplan				
LEVERANTÖR: www.wsp.com	AVDELNING: 5069	LEVERANS/ÄNDRINGS-PM:	TEKNIKOMRÅDE:	
	UPPDRAGSNUMMER: 10344998	KONSTRUKTIONSNUMMER:	GRANSKNINGSSTATUS / SYFTE: För granskning	
TRAFIKVERKET	Myrbacken-(Bergsbrunna) Fyra spår Uppsala		HANDLINGSTYP: Samrådshandling	
			ANLÄGGNINGSTYP:	
SKAPAD AV: WSP/T.Andersson Benzein	Markanspråk Plankarta		KILOMETER•METER: 56•500 - 57•000	BANDEL: 430
GRANSKAD AV: WSP/T.Baker			RITNINGSNUMMER PROJEKT: FSUK004-01-340-2600-56_57-0114	
GODKÄND AV: WSP/S.Saghir	DATUM: 2026-10-20	SKALA: 1:1000	FORMAT: A1	RITNINGSNUMMER FÖRVALTNING:
BLAD: 0114	NÄSTA BLAD: 2114	ÄNDR:		

Denna ritning är Trafikverkets egendom. Allt obehörigt begagnande av ritningen beivras enligt lag.
TRAFIKVERKET

N= 6631600
E= 136300

E= 136400
N= 6631600

T2, T4

Konnektion mot blad 2115

Konnektion mot blad 0114

2.2>4

N= 6631300
E= 136200

0 10 20 30 40 50 60 70 80 90 100
SKALA 1:1000

TECKENFÖRKLARING

DATUM GRUNDKARTA: 2026-08-19
DATUM FASTIGHETSKARTA: 2026-08-19
KOORDINATSYSTEM: SWEREF 99 18 00, RH2000

NYA MARKANSPRÅK

- GRÄNS FÖR JÄRNVÄGSPLAN
- GRÄNS FÖR JÄRNVÄGSMARK
- AVGRÄNSNING MELLAN OLIKA TYPER AV MARKANSPRÅK
- J — NY JÄRNVÄGSMARK MED ÄGANDERÄTT
- Js — NY JÄRNVÄGSMARK MED SERVITUTSRÄTT

Js1 – SERVICEVÄG
Js2 – TRÄDSÄKRING (SERVITUTET OMFATTAR ÄVEN RÄTT ATT UTANFÖR MARKERAT OMRÅDE AVVERKA DE TRÄD SOM KAN RISKERA JÄRNVÄGENS DRIFT)
Js3 – GRUNDKONSTRUKTIONER
Js4 – PÅSPÅRNINGSPLATS

- V — NYTT VÄGOMRÅDE MED VÄGRÄTT
- J,VI — NY JÄRNVÄGSMARK MED ÄGANDERÄTT OCH NYTT VÄGOMRÅDE MED INSKRÄNKT VÄGRÄTT
- T — TILLFÄLLIG NYTTJANDERÄTT

T1 – ETABLERING
T2 – ARBETS- OCH TRANSPORTVÄGAR
T3 – OMLEDNING AV TRAFIK
T4 – ANLÄGGNINGSARBETE

NY ANLÄGGNING

- +YY.Ym / YYY+YYY — NY JÄRNVÄG, SPÅRMITT MED LÄNGDMÄTNINGSTRECK OCH HÖJDSÄTTNING
- +YY.Ym / YYY+YYY — NY VÄG VÄGBANEKANTER MED LÄNGDMÄTNINGSSTRECK OCH HÖJDSÄTTNING
- STÄNGSEL, MINST 2 METER ÖVER MARKYTA, HUVUDSAKLIG PLACERING
- NY SPÅRVÄXEL
- BROAR
- NYA PLATTFORMAR SOM BYGGS UT

SKYDDSÅTGÄRDER

SK MARKERING ELLER AVGRÄNSNING AV SKYDDÅTGÄRDER

SK1 BULLERSKYDDSSKÄRM
SK2 GENOMSIKTLIG BULLERSKYDDSKÄRM
SK3 TORRTRUMMA FÖR SMÅ OCH MEDELSTORA DÄGGDJUR
SK4 STÖDMUR
SK5 FÅGELAVVISARE
SK6 SKYDDSRÄL
SK7 STRANDPASSAGE FÖR SMÅ OCH MEDELSTORA DÄGGDJUR
SK8 SKYFALLSGENOMLEDNING

ERBJUDANDE OM FASTIGHETSNÄRA BULLERSKYDDSÅTGÄRD FÖR BOSTÄDER UTREDS. SE BILAGA 1 TILL PLANKARTOR

ERBJUDANDE OM FASTIGHETSNÄRA RISKREDUCERANDE ÅTGÄRD AV FASAD UTREDS. KOMPLETTERAS I GRANSKNINGSHANDLING. SE BILAGA 1 TILL PLANKARTOR

VERKSAMHETER/ÅTGÄRDER SOM UNDANTAS FRÅN FÖRBUD ENLIGT MILJÖBALKEN

FÖRBUDEN SOM AVSER VERKSAMHET ELLER ÅTGÄRD INOM GENERELLT BIOTOPSKYDDOMRÅDE (7:11 2 st MILJÖBALKEN) GÄLLER INTE BYGGANDE AV JÄRNVÄG.

SKYLDIGHETEN ATT GÖRA ANMÄLAN FÖR SAMRÅD ENLIGT 12:6 MILJÖBALKEN GÄLLER INTE VERKSAMHETER OCH ÅTGÄRDER SOM BEHÖVS FÖR ATT BYGGA VÄGEN/JÄRNVÄGEN OCH SOM FASTSTÄLLS OCH INGÅR I VÄGOMRÅDE FÖR ALLMÄN VÄG/JÄRNVÄGSMARK ELLER OMRÅDE FÖR TILLFÄLLIG NYTTJANDERÄTT.

MARKERING ELLER AVGRÄNSNING AV BIOTOPSKYDD

SÄRSKILDA BESLUT SOM TAS I SAMBAND MED FASTSTÄLLELSE AV JÄRNVÄGSPLAN


INDRAGNING AV VÄG FRÅN ALLMÄNT UNDERHÅLL

ÖVRIGA BETECKNINGAR PÅ PLANKARTAN

BEFINTLIGT

- TRAFIKVERKETS FASTIGHET FÖR JÄRNVÄGSÄNDAMÅL
- BEFINTLIG BYGGNAD
- BEFINTLIG VÄG
- KOORDINATKRYSS
- TRAKTGRÄNS
- FASTIGHETSGRÄNS
- LEDNINGSRÄTT
- SERVITUT
- GEMENSAMHETSANLÄGGNING
- BEFINTLIG SPÅR
- BÄCK/DIKE
- FORNLÄMNING

Ritningsöversikt

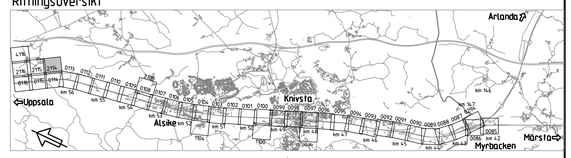

TYP AV PLAN: Järnvägsplan				
LEVERANTÖR: www.wsp.com	AVDELNING: 5069	LEVERANS/ÄNDRINGS-PM:	TEKNIKOMRÅDE:	
	UPPDRAGSNUMMER: 10344998	KONSTRUKTIONSNUMMER:	GRANSKNINGSSTATUS / SYFTE: För granskning	
TRAFIKVERKET	Myrbacken-(Bergsbrunna) Fyra spår Uppsala		HANDLINGSTYP: Samrådshandling	
			ANLÄGGNINGSTYP:	
SKAPAD AV: WSP/T.Andersson Benzein	Markanspråk Plankarta		KILOMETER-METER: 56+500 – 57+000	BANDEL: 430
GRANSKAD AV: WSP/T.Baker			RITNINGSNUMMER PROJEKT: FSUK004-01-340-2600-56_57-2114	
GODKÄND AV: WSP/S.Saghir	DATUM: 2026-10-20	SKALA: 1:1000 / FORMAT: A1 / RITNINGSNUMMER FÖRVALTNING:	BLAD: 2114	NÄSTA BLAD: 0115 / ÄNDR:

Denna ritning är Trafikverkets egendom. Allt obehörigt
kopierande av ritningen är förbjudet enligt lag.
TRAFIKVERKET

Konnektion mot blad 2115

N= 6632000
E= 135600

T2, T4

3:19>2

ÖVERLAPP MED ANGRÄNSANDE
JÄRNVÄGSPLAN UTREDS

7:4

7:3

Asphyddan

3:14

Js2,T1. T4

Js2, T4

T1, T4

J

KM57+ 400

KM57+ 300

KM57+ 200

KM57+ 100

KM57+ 000

SERVITUT 2080-2009/110.1

Gräns för järnvägsplan

Konnektion mot blad 0116

N= 6631800
E= 135300

N= 6631600
E= 135400

DANMARKS-
SÖDERBY

Konnektion mot blad 0114

0 10 20 30 40 50 60 70 80 90 100
SKALA 1:1000

TECKENFÖRKLARING

DATUM GRUNDKARTA: 2026-08-19
DATUM FASTIGHETSKARTA: 2026-08-19
KOORDINATSYSTEM: SWEREF 99 18 00, RH2000

NYA MARKANSPRÅK

- GRÄNS FÖR JÄRNVÄGSPLAN
- GRÄNS FÖR JÄRNVÄGSMARK
- AVGRÄNSNING MELLAN OLIKA TYPER AV MARKANSPRÅK
- J — NY JÄRNVÄGSMARK MED ÄGANDERÄTT
- Js — NY JÄRNVÄGSMARK MED SERVITUTSRÄTT
- Js1 – SERVICEVÄG
- Js2 – TRÄDSÄKRING (SERVITUTET OMFATTAR ÄVEN RÄTT ATT UTANFÖR MARKERAT OMRÅDE AVVERKA DE TRÄD SOM KAN RISKERA JÄRNVÄGENS DRIFT)
- Js3 – GRUNDKONSTRUKTIONER
- Js4 – PÅSPÅRNINGSPLATS
- V — NYTT VÄGOMRÅDE MED VÄGRÄTT
- J,Vl — NY JÄRNVÄGSMARK MED ÄGANDERÄTT OCH NYTT VÄGOMRÅDE MED INSKRÄNKT VÄGRÄTT
- T — TILLFÄLLIG NYTTJANDERÄTT
- T1 – ETABLERING
- T2 – ARBETS- OCH TRANSPORTVÄGAR
- T3 – OMLEDNING AV TRAFIK
- T4 – ANLÄGGNINGSARBETE

NY ANLÄGGNING

- +YY.Ym / YYY+YYY — NY JÄRNVÄG, SPÅRMITT MED LÄNGDMÄTNINGSTRECK OCH HÖJDSÄTTNING
- +YY.Ym / YYY+YYY — NY VÄG VÄGBANEKANTER MED LÄNGDMÄTNINGSSTRECK OCH HÖJDSÄTTNING
- STÄNGSEL. MINST 2 METER ÖVER MARKYTA. HUVUDSAKLIG PLACERING
- NY SPÅRVÄXEL
- BROAR
- NYA PLATTFORMAR SOM BYGGS UT

SKYDDSÅTGÄRDER

- SK — MARKERING ELLER AVGRÄNSNING AV SKYDDÅTGÄRDER
- SK1 BULLERSKYDDSSKÄRM
- SK2 GENOMSIKTLIG BULLERSKYDDSKÄRM
- SK3 TORRTRUMMA FÖR SMÅ OCH MEDELSTORA DÄGGDJUR
- SK4 STÖDMUR
- SK5 FÅGELAVVISARE
- SK6 SKYDDSRÄL
- SK7 STRANDPASSAGE FÖR SMÅ OCH MEDELSTORA DÄGGDJUR
- SK8 SKYFALLSGENOMLEDNING

ERBJUDANDE OM FASTIGHETSNÄRA BULLERSKYDDSÅTGÄRD FÖR BOSTÄDER UTREDS. SE BILAGA 1 TILL PLANKARTOR

ERBJUDANDE OM FASTIGHETSNÄRA RISKREDUCERANDE ÅTGÄRD AV FASAD UTREDS. KOMPLETTERAS I GRANSKNINGSHANDLING. SE BILAGA 1 TILL PLANKARTOR

VERKSAMHETER/ÅTGÄRDER SOM UNDANTAS FRÅN FÖRBUD ENLIGT MILJÖBALKEN

FÖRBUDEN SOM AVSER VERKSAMHET ELLER ÅTGÄRD INOM GENERELLT BIOTOPSKYDDOMRÅDE (7:11 2 st MILJÖBALKEN) GÄLLER INTE BYGGANDE AV JÄRNVÄG.

SKYLDIGHETEN ATT GÖRA ANMÄLAN FÖR SAMRÅD ENLIGT 12:6 MILJÖBALKEN GÄLLER INTE VERKSAMHETER OCH ÅTGÄRDER SOM BEHÖVS FÖR ATT BYGGA VÄGEN/JÄRNVÄGEN OCH SOM FASTSTÄLLS OCH INGÅR I VÄGOMRÅDE FÖR ALLMÄN VÄG/JÄRNVÄGSMARK ELLER OMRÅDE FÖR TILLFÄLLIG NYTTJANDERÄTT.

- MARKERING ELLER AVGRÄNSNING AV BIOTOPSKYDD

SÄRSKILDA BESLUT SOM TAS I SAMBAND MED FASTSTÄLLELSE AV JÄRNVÄGSPLAN


- × × × INDRAGNING AV VÄG FRÅN ALLMÄNT UNDERHÅLL

ÖVRIGA BETECKNINGAR PÅ PLANKARTAN


BEFINTLIGT

- TRAFIKVERKETS FASTIGHET FÖR JÄRNVÄGSÄNDAMÅL
- BEFINTLIG BYGGNAD
- BEFINTLIG VÄG
- KOORDINATKRYSS
- TRAKTGRÄNS
- FASTIGHETSGRÄNS
- LEDNINGSRÄTT
- SERVITUT
- GEMENSAMHETSANLÄGGNING
- BEFINTLIG SPÅR
- BÄCK/DIKE
- FORNLÄMNING

Ritningsöversikt

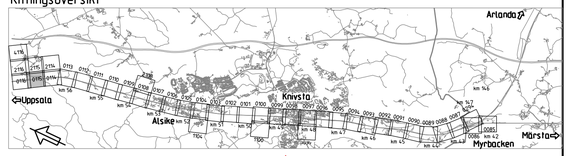

TYP AV PLAN: Järnvägsplan			
LEVERANTÖR: www.wsp.com	AVDELNING: 5069	LEVERANS/ÄNDRINGS-PM:	TEKNIKOMRÅDE:
	UPPDRAGSNUMMER: 10344998	KONSTRUKTIONSNUMMER:	GRANSKNINGSSTATUS / SYFTE: För granskning
TRAFIKVERKET	Myrbacken-(Bergsbrunna) Fyra spår Uppsala		HANDLINGSTYP: Samrådshandling; ANLÄGGNINGSTYP:
SKAPAD AV: WSP/T.Andersson Benzein	Markanspråk Plankarta		KILOMETER•METER: 57•000 - 57•500; BANDEL: 430
GRANSKAD AV: WSP/T.Baker			RITNINGSNUMMER PROJEKT: FSUK004-01-340-2600-57_57-0115
GODKÄND AV: WSP/S.Saghir	DATUM: 2026-10-20	SKALA: 1:1000	FORMAT: A1
RITNINGSNUMMER FÖRVALTNING:	BLAD: 0115	NÄSTA BLAD: 2115	ÄNDR:

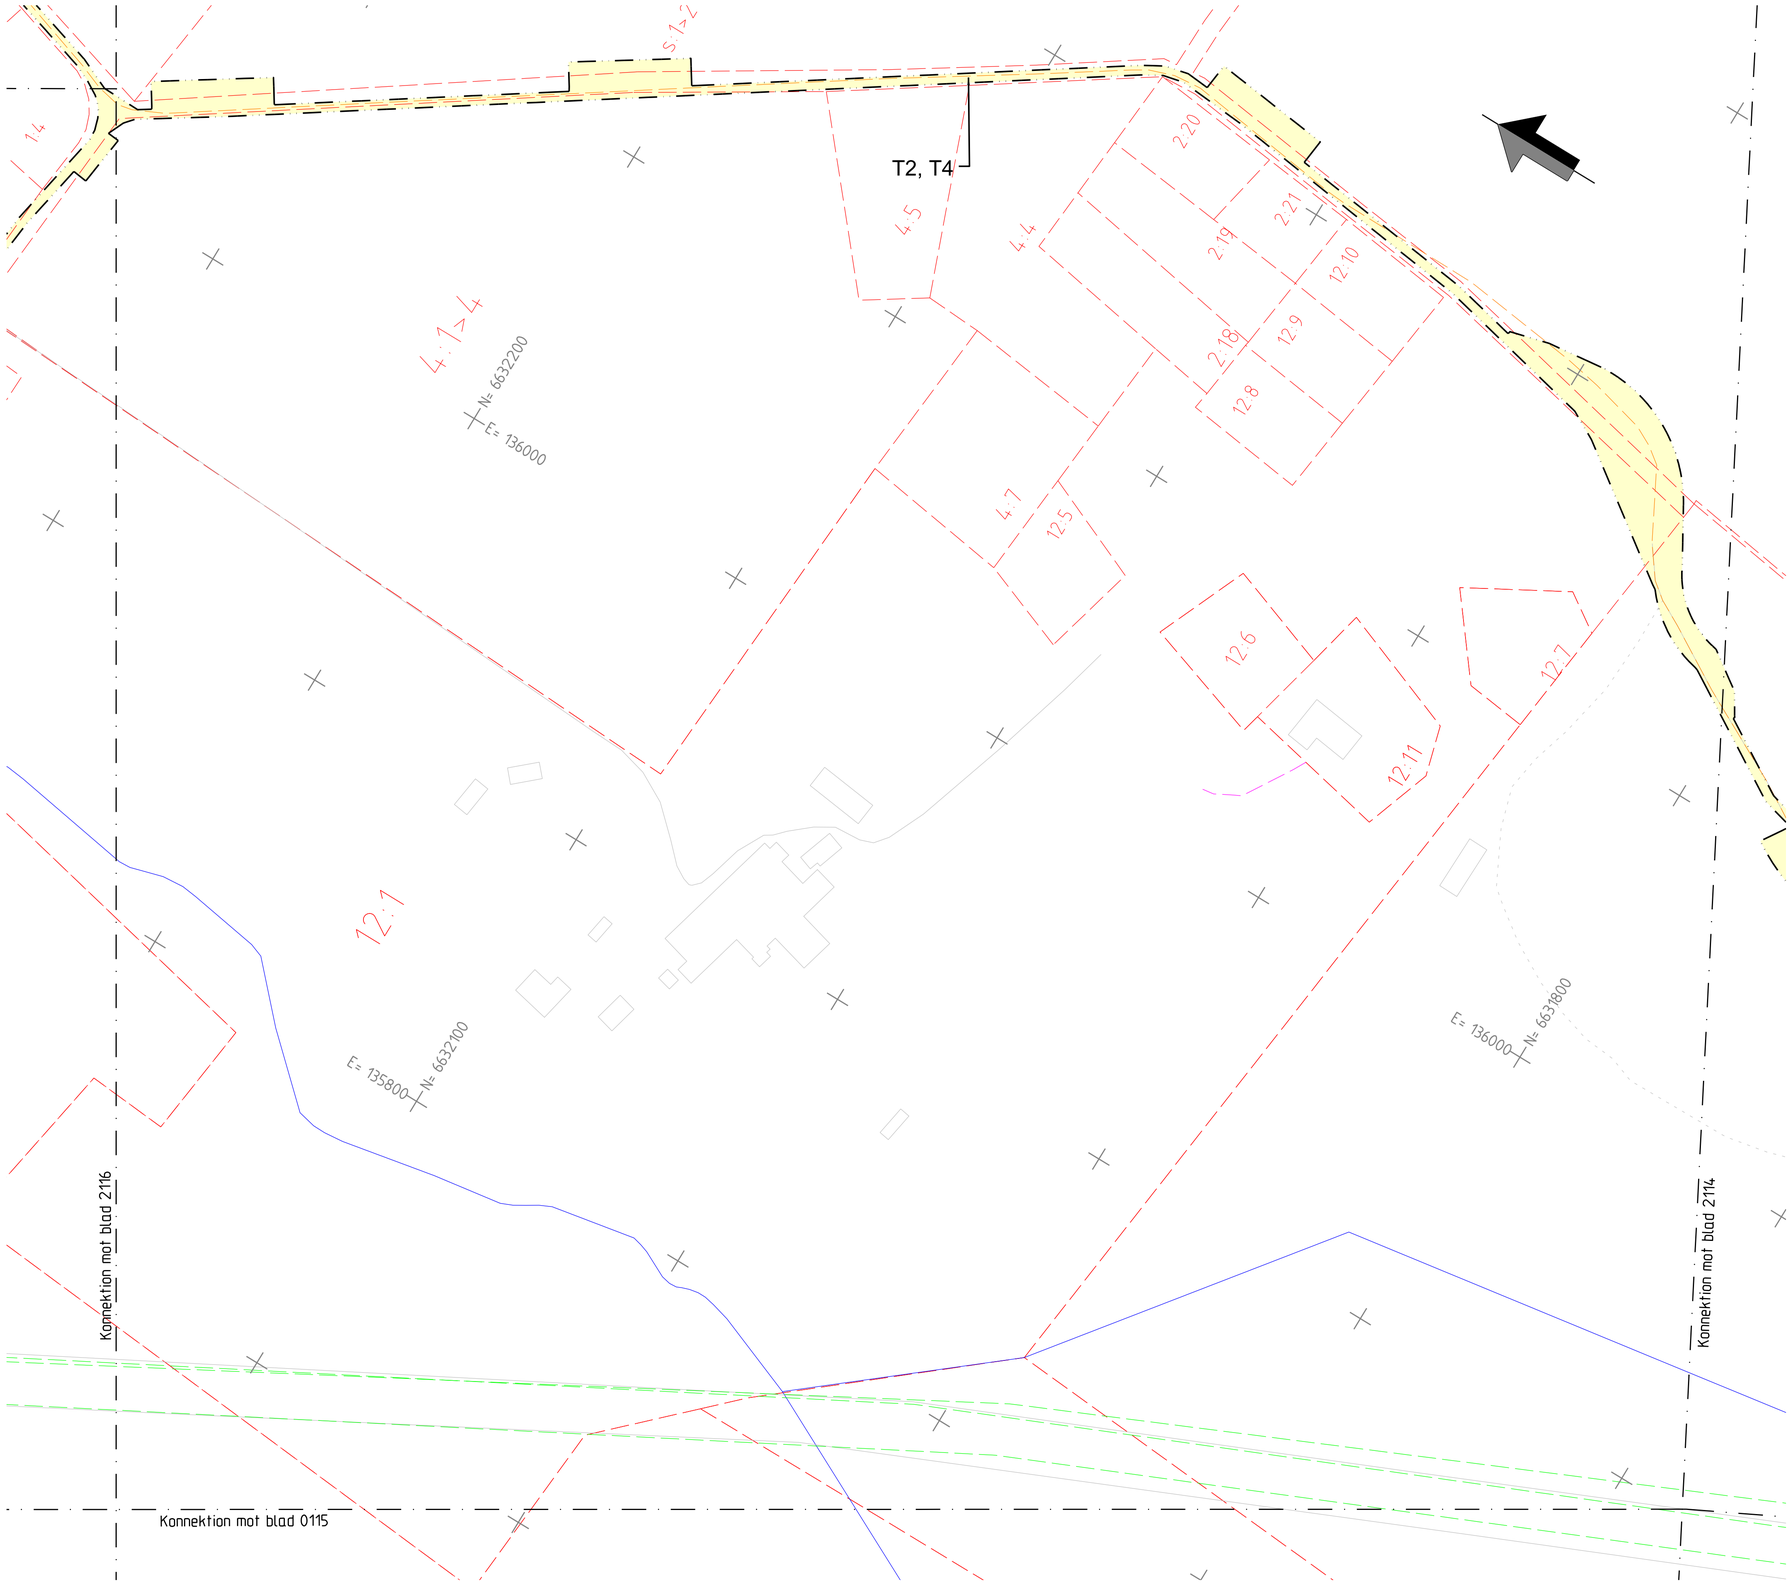

TECKENFÖRKLARING

DATUM GRUNDKARTA: 2026-08-19
DATUM FASTIGHETSKARTA: 2026-08-19
KOORDINATSYSTEM: SWEREF 99 18 00, RH2000

NYA MARKANSPRÅK

- GRÄNS FÖR JÄRNVÄGSPLAN
- GRÄNS FÖR JÄRNVÄGSMARK
- AVGRÄNSNING MELLAN OLIKA TYPER AV MARKANSPRÅK
- J — NY JÄRNVÄGSMARK MED ÄGANDERÄTT
- Js — NY JÄRNVÄGSMARK MED SERVITUTSRÄTT
- Js1 – SERVICEVÄG
- Js2 – TRÄDSÄKRING (SERVITUTET OMFATTAR ÄVEN RÄTT ATT UTANFÖR MARKERAT OMRÅDE AVVERKA DE TRÄD SOM KAN RISKERA JÄRNVÄGENS DRIFT)
- Js3 – GRUNDKONSTRUKTIONER
- Js4 – PÅSPÅRNINGSPLATS
- V — NYTT VÄGOMRÅDE MED VÄGRÄTT
- J,Vl — NY JÄRNVÄGSMARK MED ÄGANDERÄTT OCH NYTT VÄGOMRÅDE MED INSKRÄNKT VÄGRÄTT
- T — TILLFÄLLIG NYTTJANDERÄTT

- T1 – ETABLERING
- T2 – ARBETS- OCH TRANSPORTVÄGAR
- T3 – OMLEDNING AV TRAFIK
- T4 – ANLÄGGNINGSARBETE

NY ANLÄGGNING

- +YY.Ym / YYY+YYY — NY JÄRNVÄG, SPÅRMITT MED LÄNGDMÄTNINGSTRECK OCH HÖJDSÄTTNING
- +YY.Ym / YYY+YYY — NY VÄG VÄGBANEKANTER MED LÄNGDMÄTNINGSSTRECK OCH HÖJDSÄTTNING
- STÄNGSEL, MINST 2 METER ÖVER MARKYTA. HUVUDSAKLIG PLACERING
- NY SPÅRVÄXEL
- BROAR
- NYA PLATTFORMAR SOM BYGGS UT

SKYDDSÅTGÄRDER

- SK — MARKERING ELLER AVGRÄNSNING AV SKYDDÅTGÄRDER
- SK1 BULLERSKYDDSSKÄRM
- SK2 GENOMSIKTLIG BULLERSKYDDSKÄRM
- SK3 TORRTRUMMA FÖR SMÅ OCH MEDELSTORA DÄGGDJUR
- SK4 STÖDMUR
- SK5 FÅGELAVVISARE
- SK6 SKYDDSRÄL
- SK7 STRANDPASSAGE FÖR SMÅ OCH MEDELSTORA DÄGGDJUR
- SK8 SKYFALLSGENOMLEDNING

ERBJUDANDE OM FASTIGHETSNÄRA BULLERSKYDDSÅTGÄRD FÖR BOSTÄDER UTREDS. SE BILAGA 1 TILL PLANKARTOR

ERBJUDANDE OM FASTIGHETSNÄRA RISKREDUCERANDE ÅTGÄRD AV FASAD UTREDS. KOMPLETTERAS I GRANSKNINGSHANDLING. SE BILAGA 1 TILL PLANKARTOR

VERKSAMHETER/ÅTGÄRDER SOM UNDANTAS FRÅN FÖRBUD ENLIGT MILJÖBALKEN

FÖRBUDEN SOM AVSER VERKSAMHET ELLER ÅTGÄRD INOM GENERELLT BIOTOPSKYDDOMRÅDE (7:11 2 st MILJÖBALKEN) GÄLLER INTE BYGGANDE AV JÄRNVÄG.

SKYLDIGHETEN ATT GÖRA ANMÄLAN FÖR SAMRÅD ENLIGT 12:6 MILJÖBALKEN GÄLLER INTE VERKSAMHETER OCH ÅTGÄRDER SOM BEHÖVS FÖR ATT BYGGA VÄGEN/JÄRNVÄGEN OCH SOM FASTSTÄLLS OCH INGÅR I VÄGOMRÅDE FÖR ALLMÄN VÄG/JÄRNVÄGSMARK ELLER OMRÅDE FÖR TILLFÄLLIG NYTTJANDERÄTT.

- MARKERING ELLER AVGRÄNSNING AV BIOTOPSKYDD

SÄRSKILDA BESLUT SOM TAS I SAMBAND MED FASTSTÄLLELSE AV JÄRNVÄGSPLAN


- INDRAGNING AV VÄG FRÅN ALLMÄNT UNDERHÅLL

ÖVRIGA BETECKNINGAR PÅ PLANKARTAN

BEFINTLIGT

- TRAFIKVERKETS FASTIGHET FÖR JÄRNVÄGSÄNDAMÅL
- BEFINTLIG BYGGNAD
- BEFINTLIG VÄG
- KOORDINATKRYSS
- TRAKTGRÄNS
- FASTIGHETSGRÄNS
- LEDNINGSRÄTT
- SERVITUT
- GEMENSAMHETSANLÄGGNING
- BEFINTLIG SPÅR
- BÄCK/DIKE
- FORNLÄMNING

Ritningsöversikt

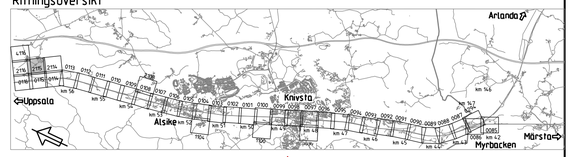

TYP AV PLAN	Järnvägsplan		
LEVERANTÖR: www.wsp.com	AVDELNING: 5069	LEVERANS/ÄNDRINGS-PM	TEKNIKOMRÅDE
	UPPDRAGSNUMMER: 10344998	KONSTRUKTIONSNUMMER	GRANSKNINGSSTATUS / SYFTE: För granskning
TRAFIKVERKET	Myrbacken-(Bergsbrunna) Fyra spår Uppsala		HANDLINGSTYP: Samrådshandling
	Markanspråk Plankarta		ANLÄGGNINGSTYP
SKAPAD AV: WSP/T.Andersson Benzein			KILOMETER•METER: 57•000 - 57•500 BANDEL: 430
GRANSKAD AV: WSP/T.Baker			RITNINGSNUMMER PROJEKT: FSUK004-01-340-2600-57_57-2115
GODKÄND AV: WSP/S.Saghir	DATUM: 2026-10-20	SKALA: 1:1000 FORMAT: A1	RITNINGSNUMMER FÖRVALTNING: BLAD: 2115 NÄSTA BLAD: 0116 ÄNDR:

Denna ritning är Trafikverkets egendom. Allt dateringt begagnande av innehållet är förbjudet utan skriftligt tillstånd från TRAFIKVERKET

Konnektion mot blad 2116

E= 135300 N= 6632500

E= 135000 N= 6632300

E= 135200 N= 6632000

Konnektion mot blad 0115

T2, T4

T2,

5:2

3:9

3:11

13:3

13:4

10:1

Högrom

B2131

13:7

3:14

SERVITUT 0380-2009/110.1

SERVITUT 0380-2014/97.1

0 10 20 30 40 50 60 70 80 90 100

SKALA 1:1000

Denna ritning är Trafikverkets egendom. Allt obehörigt begagnande av ritningen är förbjudet enligt lag. TRAFIKVERKET

TECKENFÖRKLARING

DATUM GRUNDKARTA: 2026-08-19
DATUM FASTIGHETSKARTA: 2026-08-19
KOORDINATSYSTEM: SWEREF 99 18 00, RH2000

NYA MARKANSPRÅK

- GRÄNS FÖR JÄRNVÄGSPLAN
- GRÄNS FÖR JÄRNVÄGSMARK
- AVGRÄNSNING MELLAN OLIKA TYPER AV MARKANSPRÅK
- J — NY JÄRNVÄGSMARK MED ÄGANDERÄTT
- Js — NY JÄRNVÄGSMARK MED SERVITUTSRÄTT
- Js1 – SERVICEVÄG
- Js2 – TRÄDSÄKRING (SERVITUTET OMFATTAR ÄVEN RÄTT ATT UTANFÖR MARKERAT OMRÅDE AVVERKA DE TRÄD SOM KAN RISKERA JÄRNVÄGENS DRIFT)
- Js3 – GRUNDKONSTRUKTIONER
- Js4 – PÅSPÅRNINGSPLATS
- V — NYTT VÄGOMRÅDE MED VÄGRÄTT
- J,VI — NY JÄRNVÄGSMARK MED ÄGANDERÄTT OCH NYTT VÄGOMRÅDE MED INSKRÄNKT VÄGRÄTT
- T — TILLFÄLLIG NYTTJANDERÄTT
- T1 – ETABLERING
- T2 – ARBETS- OCH TRANSPORTVÄGAR
- T3 – OMLEDNING AV TRAFIK
- T4 – ANLÄGGNINGSARBETE

NY ANLÄGGNING

- +YY.Ym / YYY+YYY — NY JÄRNVÄG, SPÅRMITT MED LÄNGDMÄTNINGSTRECK OCH HÖJDSÄTTNING
- +YY.Ym / YYY+YYY — NY VÄG VÄGBANEKANTER MED LÄNGDMÄTNINGSSTRECK OCH HÖJDSÄTTNING
- STÄNGSEL. MINST 2 METER ÖVER MARKYTA. HUVUDSAKLIG PLACERING
- NY SPÅRVÄXEL
- BROAR
- NYA PLATTFORMAR SOM BYGGS UT

SKYDDSÅTGÄRDER

SK MARKERING ELLER AVGRÄNSNING AV SKYDDÅTGÄRDER

- SK1 BULLERSKYDDSSKÄRM
- SK2 GENOMSIKTLIG BULLERSKYDDSKÄRM
- SK3 TORRTRUMMA FÖR SMÅ OCH MEDELSTORA DÄGGDJUR
- SK4 STÖDMUR
- SK5 FÅGELAVVISARE
- SK6 SKYDDSRÄL
- SK7 STRANDPASSAGE FÖR SMÅ OCH MEDELSTORA DÄGGDJUR
- SK8 SKYFALLSGENOMLEDNING

ERBJUDANDE OM FASTIGHETSNÄRA BULLERSKYDDSÅTGÄRD FÖR BOSTÄDER UTREDS. SE BILAGA 1 TILL PLANKARTOR

ERBJUDANDE OM FASTIGHETSNÄRA RISKREDUCERANDE ÅTGÄRD AV FASAD UTREDS. KOMPLETTERAS I GRANSKNINGSHANDLING. SE BILAGA 1 TILL PLANKARTOR

VERKSAMHETER/ÅTGÄRDER SOM UNDANTAS FRÅN FÖRBUD ENLIGT MILJÖBALKEN

FÖRBUDEN SOM AVSER VERKSAMHET ELLER ÅTGÄRD INOM GENERELLT BIOTOPSKYDDOMRÅDE (7:11 2 st MILJÖBALKEN) GÄLLER INTE BYGGANDE AV JÄRNVÄG.

SKYLDIGHETEN ATT GÖRA ANMÄLAN FÖR SAMRÅD ENLIGT 12:6 MILJÖBALKEN GÄLLER INTE VERKSAMHETER OCH ÅTGÄRDER SOM BEHÖVS FÖR ATT BYGGA VÄGEN/JÄRNVÄGEN OCH SOM FASTSTÄLLS OCH INGÅR I VÄGOMRÅDE FÖR ALLMÄN VÄG/JÄRNVÄGSMARK ELLER OMRÅDE FÖR TILLFÄLLIG NYTTJANDERÄTT.

- MARKERING ELLER AVGRÄNSNING AV BIOTOPSKYDD

SÄRSKILDA BESLUT SOM TAS I SAMBAND MED FASTSTÄLLELSE AV JÄRNVÄGSPLAN


× × × INDRAGNING AV VÄG FRÅN ALLMÄNT UNDERHÅLL

ÖVRIGA BETECKNINGAR PÅ PLANKARTAN


BEFINTLIGT

- TRAFIKVERKETS FASTIGHET FÖR JÄRNVÄGSÄNDAMÅL
- BEFINTLIG BYGGNAD
- BEFINTLIG VÄG
- KOORDINATKRYSS
- TRAKTGRÄNS
- FASTIGHETSGRÄNS
- LEDNINGSRÄTT
- SERVITUT
- GEMENSAMHETSANLÄGGNING
- BEFINTLIG SPÅR
- BÄCK/DIKE
- FORNLÄMNING

Ritningsöversikt

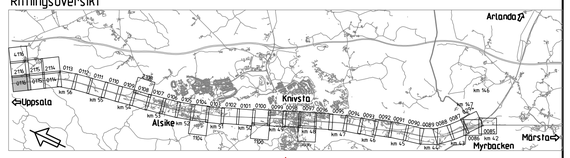

TYP AV PLAN	Järnvägsplan		
LEVERANTÖR: WSP, www.wsp.com	AVDELNING: 5069	LEVERANS/ÄNDRINGS-PM:	TEKNIKOMRÅDE:
	UPPDRAGSNUMMER: 10344998	KONSTRUKTIONSNUMMER:	GRANSKNINGSSTATUS / SYFTE: För granskning
TRAFIKVERKET	Myrbacken-(Bergsbrunna) Fyra spår Uppsala		HANDLINGSTYP: Samrådshandling; ANLÄGGNINGSTYP:
SKAPAD AV: WSP/T.Andersson Benzein	Markanspråk Plankarta		KILOMETER•METER: 57•500 - 58•000; BANDEL: 430
GRANSKAD AV: WSP/T.Baker			RITNINGSNUMMER PROJEKT: FSUK004-01-340-2600-57_58-0116
GODKÄND AV: WSP/S.Saghir	DATUM: 2026-10-20	SKALA: 1:1000; FORMAT: A1; RITNINGSNUMMER FÖRVALTNING:	BLAD: 0116; NÄSTA BLAD: 2116; ÄNDR:

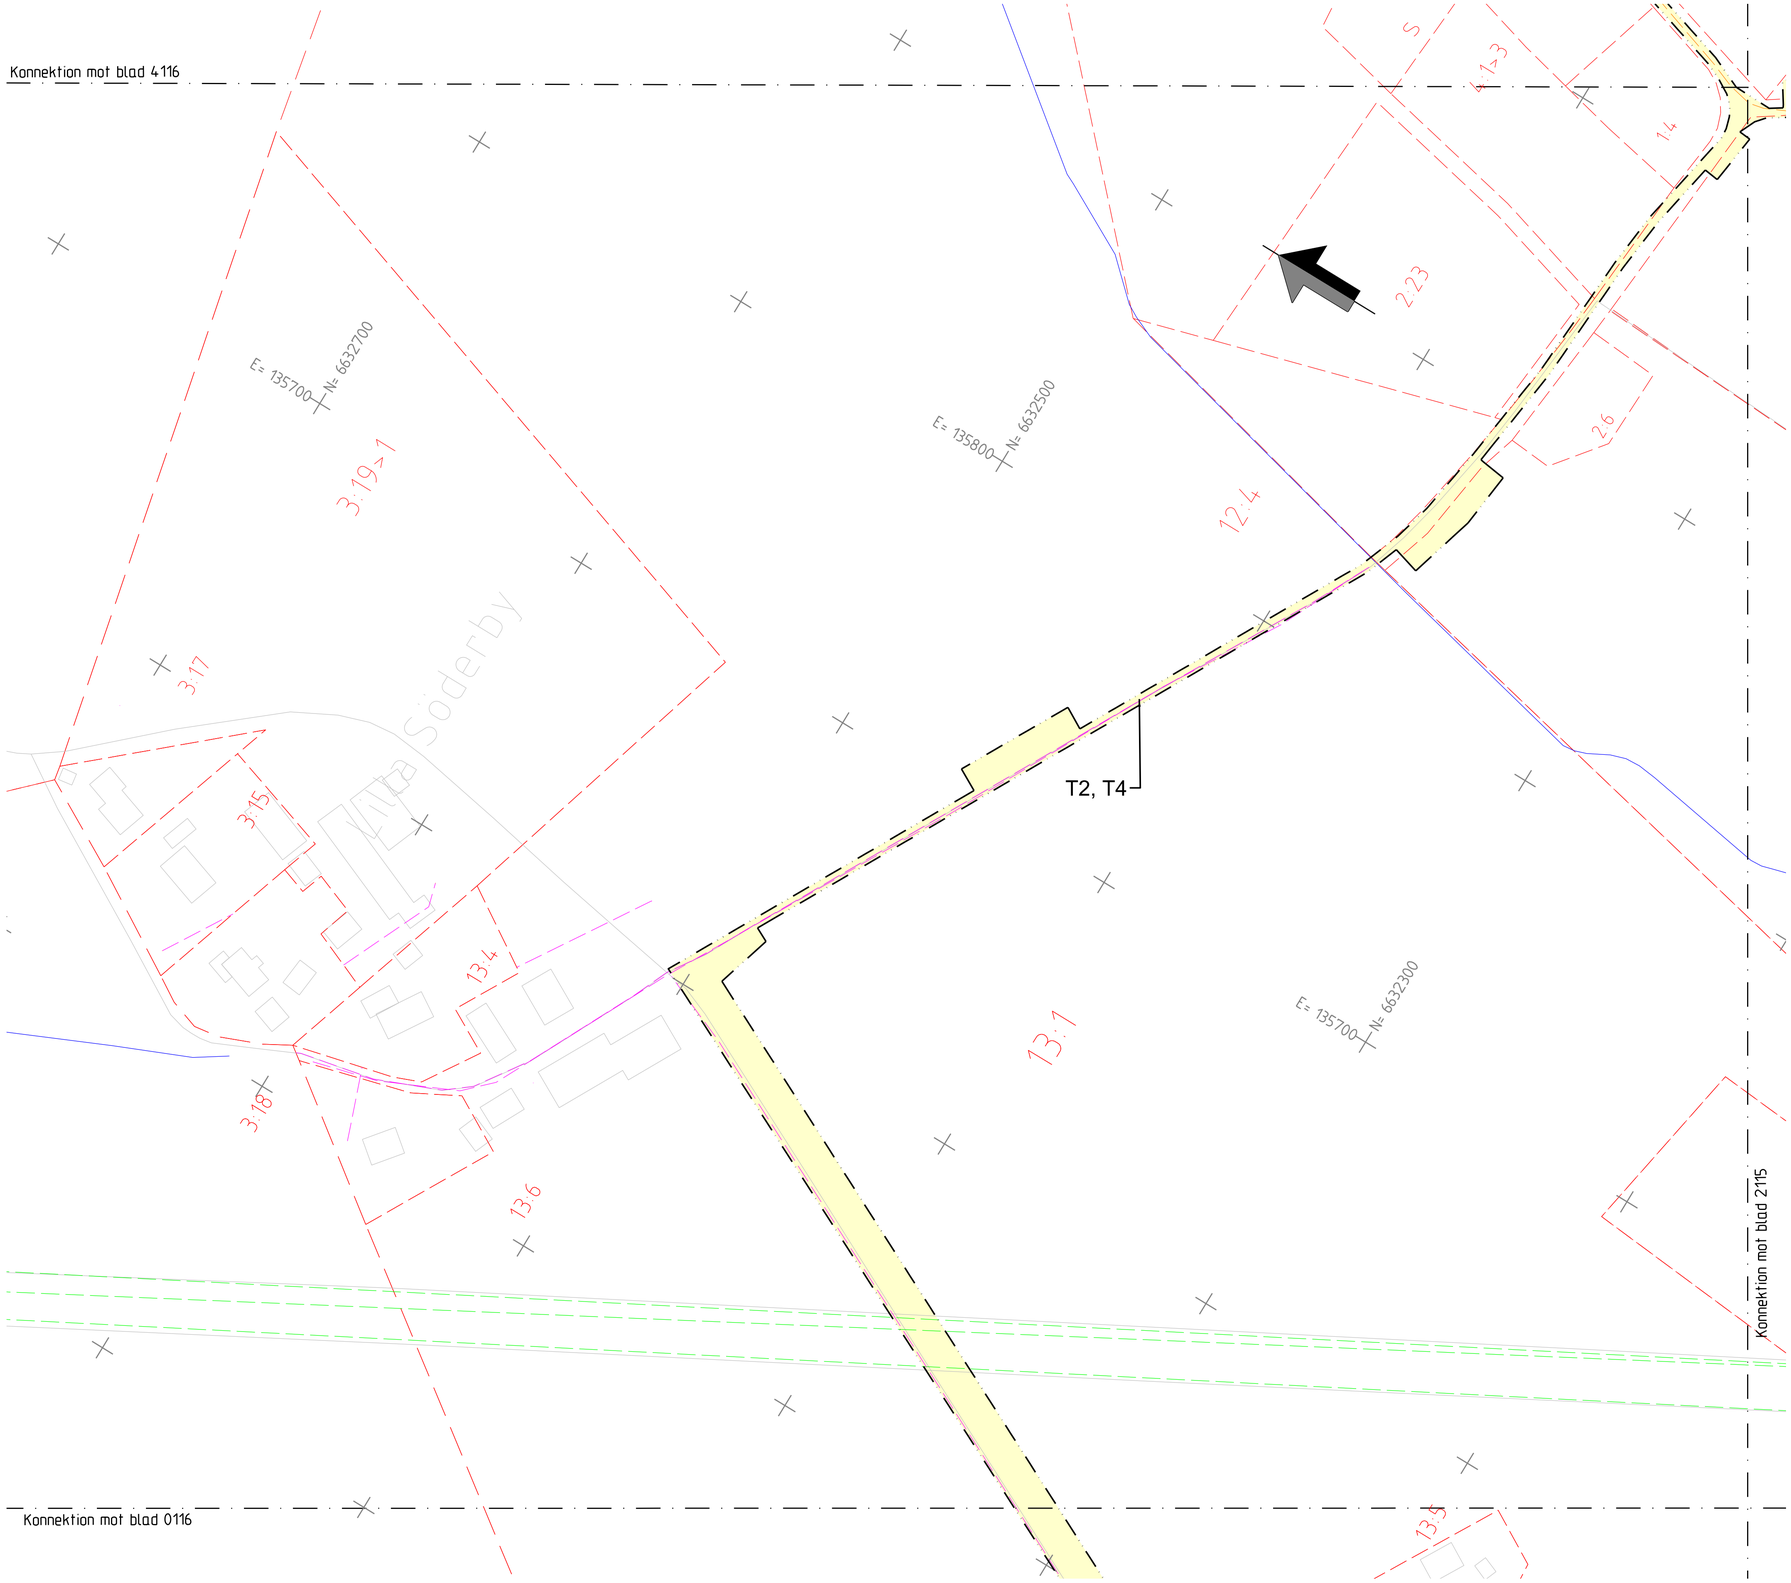

Denna ritning är Trafikverkets egendom. Allt obehörigt begagnande av ritningen är förbjudet enligt lag.
TRAFIKVERKET

TECKENFÖRKLARING

DATUM GRUNDKARTA: 2026-08-19
DATUM FASTIGHETSKARTA: 2026-08-19
KOORDINATSYSTEM: SWEREF 99 18 00, RH2000

NYA MARKANSPRÅK

- GRÄNS FÖR JÄRNVÄGSPLAN
- GRÄNS FÖR JÄRNVÄGSMARK
- AVGRÄNSNING MELLAN OLIKA TYPER AV MARKANSPRÅK
- J — NY JÄRNVÄGSMARK MED ÄGANDERÄTT
- Js — NY JÄRNVÄGSMARK MED SERVITUTSRÄTT

Js1 – SERVICEVÄG
Js2 – TRÄDSÄKRING (SERVITUTET OMFATTAR ÄVEN RÄTT ATT UTANFÖR MARKERAT OMRÅDE AVVERKA DE TRÄD SOM KAN RISKERA JÄRNVÄGENS DRIFT)
Js3 – GRUNDKONSTRUKTIONER
Js4 – PÅSPÅRNINGSPLATS

- V — NYTT VÄGOMRÅDE MED VÄGRÄTT
- J,VI — NY JÄRNVÄGSMARK MED ÄGANDERÄTT OCH NYTT VÄGOMRÅDE MED INSKRÄNKT VÄGRÄTT
- T — TILLFÄLLIG NYTTJANDERÄTT

T1 – ETABLERING
T2 – ARBETS- OCH TRANSPORTVÄGAR
T3 – OMLEDNING AV TRAFIK
T4 – ANLÄGGNINGSARBETE

NY ANLÄGGNING

- +YY.Ym / YYY+YYY — NY JÄRNVÄG, SPÄRMITT MED LÄNGDMÄTNINGSTRECK OCH HÖJDSÄTTNING
- +YY.Ym / YYY+YYY — NY VÄG VÄGBANEKANTER MED LÄNGDMÄTNINGSSTRECK OCH HÖJDSÄTTNING
- STÄNGSEL, MINST 2 METER ÖVER MARKYTA. HUVUDSAKLIG PLACERING
- NY SPÅRVÄXEL
- BROAR
- NYA PLATTFORMAR SOM BYGGS UT

SKYDDSÅTGÄRDER

SK MARKERING ELLER AVGRÄNSNING AV SKYDDÅTGÄRDER

SK1 BULLERSKYDDSSKÄRM
SK2 GENOMSIKTLIG BULLERSKYDDSKÄRM
SK3 TORRTRUMMA FÖR SMÅ OCH MEDELSTORA DÄGGDJUR
SK4 STÖDMUR
SK5 FÅGELAVVISARE
SK6 SKYDDSRÄL
SK7 STRANDPASSAGE FÖR SMÅ OCH MEDELSTORA DÄGGDJUR
SK8 SKYFALLSGENOMLEDNING

ERBJUDANDE OM FASTIGHETSNÄRA BULLERSKYDDSÅTGÄRD FÖR BOSTÄDER UTREDS. SE BILAGA 1 TILL PLANKARTOR

ERBJUDANDE OM FASTIGHETSNÄRA RISKREDUCERANDE ÅTGÄRD AV FASAD UTREDS. KOMPLETTERAS I GRANSKNINGSHANDLING. SE BILAGA 1 TILL PLANKARTOR

VERKSAMHETER/ÅTGÄRDER SOM UNDANTAS FRÅN FÖRBUD ENLIGT MILJÖBALKEN

FÖRBUDEN SOM AVSER VERKSAMHET ELLER ÅTGÄRD INOM GENERELLT BIOTOPSKYDDOMRÅDE (7:11 2 st MILJÖBALKEN) GÄLLER INTE BYGGANDE AV JÄRNVÄG.

SKYLDIGHETEN ATT GÖRA ANMÄLAN FÖR SAMRÅD ENLIGT 12:6 MILJÖBALKEN GÄLLER INTE VERKSAMHETER OCH ÅTGÄRDER SOM BEHÖVS FÖR ATT BYGGA VÄGEN/JÄRNVÄGEN OCH SOM FASTSTÄLLS OCH INGÅR I VÄGOMRÅDE FÖR ALLMÄN VÄG/JÄRNVÄGSMARK ELLER OMRÅDE FÖR TILLFÄLLIG NYTTJANDERÄTT.

- MARKERING ELLER AVGRÄNSNING AV BIOTOPSKYDD

SÄRSKILDA BESLUT SOM TAS I SAMBAND MED FASTSTÄLLELSE AV JÄRNVÄGSPLAN


× × × INDRAGNING AV VÄG FRÅN ALLMÄNT UNDERHÅLL

ÖVRIGA BETECKNINGAR PÅ PLANKARTAN

BEFINTLIGT

- TRAFIKVERKETS FASTIGHET FÖR JÄRNVÄGSÄNDAMÅL
- BEFINTLIG BYGGNAD
- BEFINTLIG VÄG
- KOORDINATKRYSS
- TRAKTGRÄNS
- FASTIGHETSGRÄNS
- LEDNINGSRÄTT
- SERVITUT
- GEMENSAMHETSANLÄGGNING
- BEFINTLIG SPÅR
- BÄCK/DIKE
- FORNLÄMNING

Ritningsöversikt

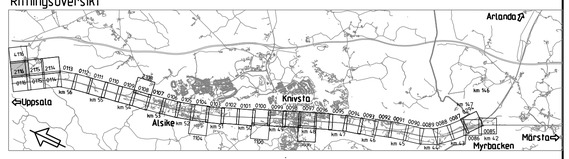

TYP AV PLAN: Järnvägsplan

LEVERANTÖR: www.wsp.com	AVDELNING: 5069	LEVERANS/ÄNDRINGS-PM:	TEKNIKOMRÅDE:
	UPPDRAGSNUMMER: 10344998	KONSTRUKTIONSNUMMER:	GRANSKNINGSSTATUS / SYFTE: För granskning
TRAFIKVERKET	Myrbacken-(Bergsbrunna) Fyra spår Uppsala		HANDLINGSTYP: Samrådshandling; ANLÄGGNINGSTYP:
SKAPAD AV: WSP/T.Andersson Benzein	Markanspråk Plankarta		KILOMETER•METER: 57•500 - 58•000; BANDEL: 430
GRANSKAD AV: WSP/T.Baker			RITNINGSNUMMER PROJEKT: FSUK004-01-340-2600-57_58-2116
GODKÄND AV: WSP/S.Saghir	DATUM: 2026-10-20	SKALA: 1:1000	FORMAT: A1
		RITNINGSNUMMER FÖRVALTNING:	BLAD: 2116; NÄSTA BLAD: 4116; ÄNDR:

Denna ritning är Trafikverkets egendom. Allt obehörigt
åtgärdande av ritningen är förbjudet och straffbelagt.
TRAFIKVERKET

E= 136100 N= 6633000

E= 136300 N= 6632600

E= 135900 N= 6632700

2:2->1

T2, T4

1:1

1:1,5

1:3

1:4

S

Konnektion mot blad 2116

0 10 20 30 40 50 60 70 80 90 100
SKALA 1:1000

TECKENFÖRKLARING

DATUM GRUNDKARTA: 2026-08-19
DATUM FASTIGHETSKARTA: 2026-08-19
KOORDINATSYSTEM: SWEREF 99 18 00, RH2000

NYA MARKANSPRÅK

- GRÄNS FÖR JÄRNVÄGSPLAN
- GRÄNS FÖR JÄRNVÄGSMARK
- AVGRÄNSNING MELLAN OLIKA TYPER AV MARKANSPRÅK
- J — NY JÄRNVÄGSMARK MED ÄGANDERÄTT
- Js — NY JÄRNVÄGSMARK MED SERVITUTSRÄTT

Js1 – SERVICEVÄG
Js2 – TRÄDSÄKRING (SERVITUTET OMFATTAR ÄVEN RÄTT ATT UTANFÖR MARKERAT OMRÅDE AVVERKA DE TRÄD SOM KAN RISKERA JÄRNVÄGENS DRIFT)
Js3 – GRUNDKONSTRUKTIONER
Js4 – PÅSPÅRNINGSPLATS

- V — NYTT VÄGOMRÅDE MED VÄGRÄTT
- J,VI — NY JÄRNVÄGSMARK MED ÄGANDERÄTT OCH NYTT VÄGOMRÅDE MED INSKRÄNKT VÄGRÄTT
- T — TILLFÄLLIG NYTTJANDERÄTT

T1 – ETABLERING
T2 – ARBETS- OCH TRANSPORTVÄGAR
T3 – OMLEDNING AV TRAFIK
T4 – ANLÄGGNINGSARBETE

NY ANLÄGGNING

+YY.Ym / YYY+YYY — NY JÄRNVÄG, SPÅRMITT MED LÄNGDMÄTNINGSTRECK OCH HÖJDSÄTTNING
+YY.Ym / YYY+YYY — NY VÄG VÄGBANEKANTER MED LÄNGDMÄTNINGSSTRECK OCH HÖJDSÄTTNING
STÄNGSEL, MINST 2 METER ÖVER MARKYTA. HUVUDSAKLIG PLACERING
NY SPÅRVÄXEL
BROAR
NYA PLATTFORMAR SOM BYGGS UT

SKYDDSÅTGÄRDER

SK MARKERING ELLER AVGRÄNSNING AV SKYDDÅTGÄRDER

SK1 BULLERSKYDDSSKÄRM
SK2 GENOMSIKTLIG BULLERSKYDDSKÄRM
SK3 TORRTRUMMA FÖR SMÅ OCH MEDELSTORA DÄGGDJUR
SK4 STÖDMUR
SK5 FÅGELAVVISARE
SK6 SKYDDSRÄL
SK7 STRANDPASSAGE FÖR SMÅ OCH MEDELSTORA DÄGGDJUR
SK8 SKYFALLSGENOMLEDNING

ERBJUDANDE OM FASTIGHETSNÄRA BULLERSKYDDSÅTGÄRD FÖR BOSTÄDER UTREDS. SE BILAGA 1 TILL PLANKARTOR

ERBJUDANDE OM FASTIGHETSNÄRA RISKREDUCERANDE ÅTGÄRD AV FASAD UTREDS. KOMPLETTERAS I GRANSKNINGSHANDLING. SE BILAGA 1 TILL PLANKARTOR

VERKSAMHETER/ÅTGÄRDER SOM UNDANTAS FRÅN FÖRBUD ENLIGT MILJÖBALKEN

FÖRBUDEN SOM AVSER VERKSAMHET ELLER ÅTGÄRD INOM GENERELLT BIOTOPSKYDDOMRÅDE (7:11 2 st MILJÖBALKEN) GÄLLER INTE BYGGANDE AV JÄRNVÄG.

SKYLDIGHETEN ATT GÖRA ANMÄLAN FÖR SAMRÅD ENLIGT 12:6 MILJÖBALKEN GÄLLER INTE VERKSAMHETER OCH ÅTGÄRDER SOM BEHÖVS FÖR ATT BYGGA VÄGEN/JÄRNVÄGEN OCH SOM FASTSTÄLLS OCH INGÅR I VÄGOMRÅDE FÖR ALLMÄN VÄG/JÄRNVÄGSMARK ELLER OMRÅDE FÖR TILLFÄLLIG NYTTJANDERÄTT.

MARKERING ELLER AVGRÄNSNING AV BIOTOPSKYDD

SÄRSKILDA BESLUT SOM TAS I SAMBAND MED FASTSTÄLLELSE AV JÄRNVÄGSPLAN


INDRAGNING AV VÄG FRÅN ALLMÄNT UNDERHÅLL

ÖVRIGA BETECKNINGAR PÅ PLANKARTAN

BEFINTLIGT

- TRAFIKVERKETS FASTIGHET FÖR JÄRNVÄGSÄNDAMÅL
- BEFINTLIG BYGGNAD
- BEFINTLIG VÄG
- KOORDINATKRYSS
- TRAKTGRÄNS
- FASTIGHETSGRÄNS
- LEDNINGSRÄTT
- SERVITUT
- GEMENSAMHETSANLÄGGNING
- BEFINTLIG SPÅR
- BÄCK/DIKE
- FORNLÄMNING

Ritningsöversikt

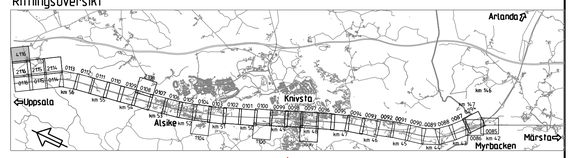

TYP AV PLAN	Järnvägsplan			
LEVERANTÖR: www.wsp.com	AVDELNING: 5069	LEVERANS/ÄNDRINGS-PM:	TEKNIKOMRÅDE:	
	UPPDRAGSNUMMER: 10344998	KONSTRUKTIONSNUMMER:	GRANSKNINGSSTATUS / SYFTE: För granskning	
TRAFIKVERKET	Myrbacken-(Bergsbrunna) Fyra spår Uppsala		HANDLINGSTYP: Samrådshandling	
			ANLÄGGNINGSTYP:	
SKAPAD AV: WSP/T.Andersson Benzein	Markanspråk Plankarta		KILOMETER-METER: 57+500 - 58+000	BANDEL: 430
GRANSKAD AV: WSP/T.Baker			RITNINGSNUMMER PROJEKT: FSUK004-01-340-2600-57_58-4116	
GODKÄND AV: WSP/S.Saghir	DATUM: 2026-10-20	SKALA: 1:1000 / FORMAT: A1 / RITNINGSNUMMER FÖRVALTNING:	BLAD: 4116	NÄSTA BLAD: - / ÄNDR: