





FÖRBI FSTIGHET 69:1
SEKTION 1/600-1/680

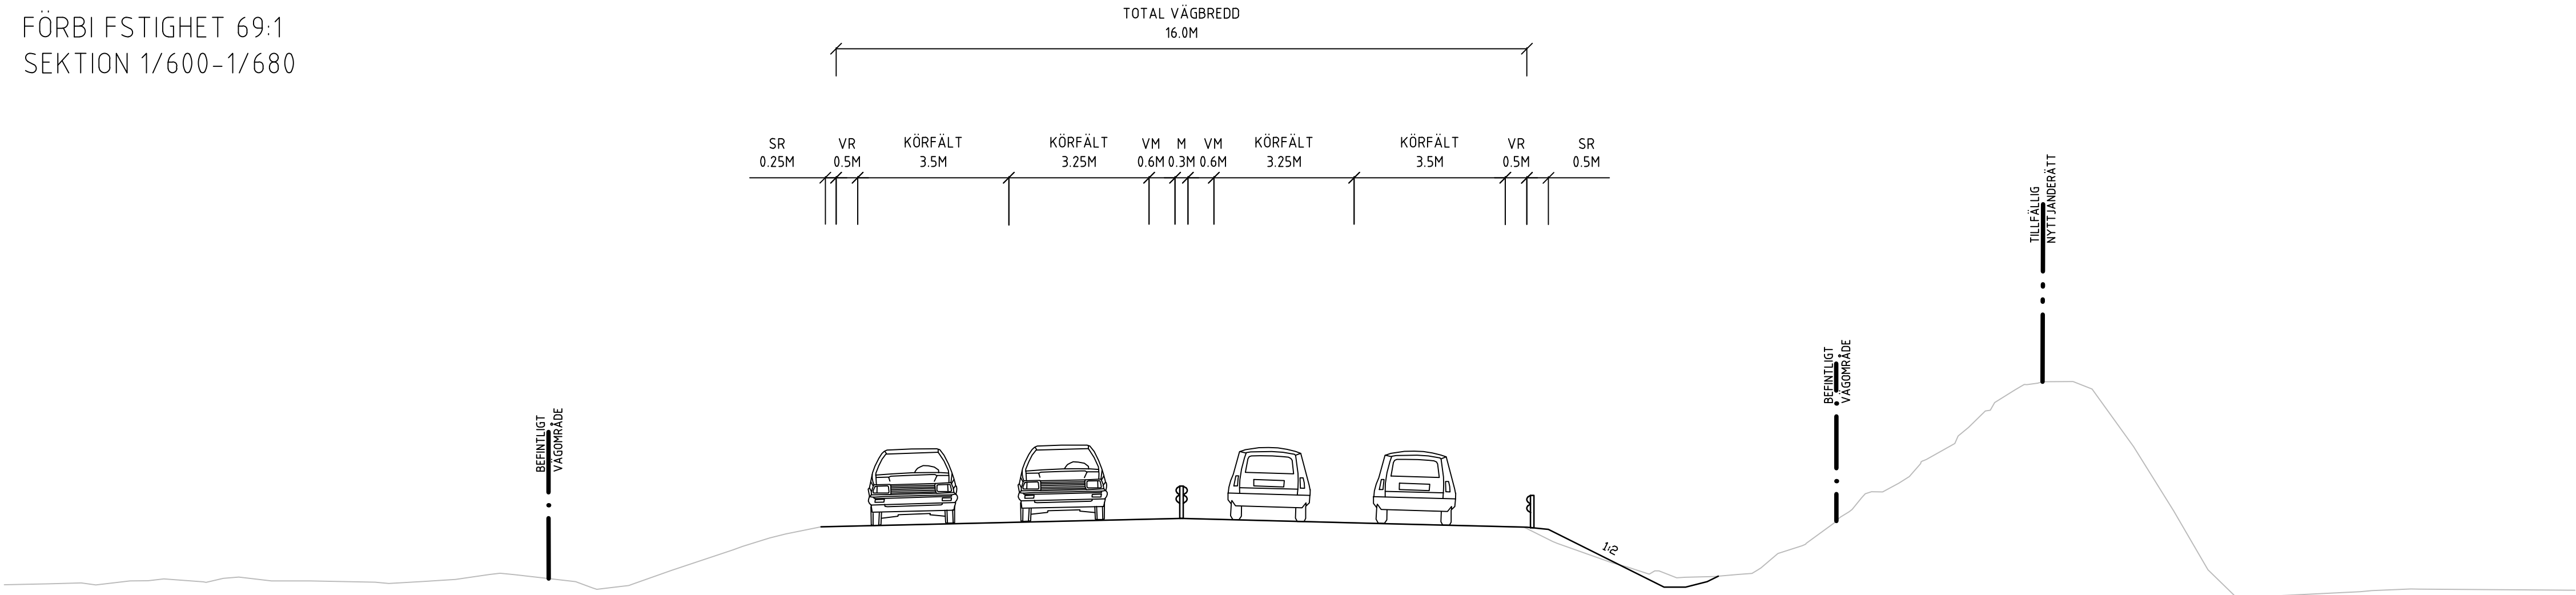

FÖRBI FSTIGHET 69:1 OCH 69:2
SEKTION 1/720-1/725

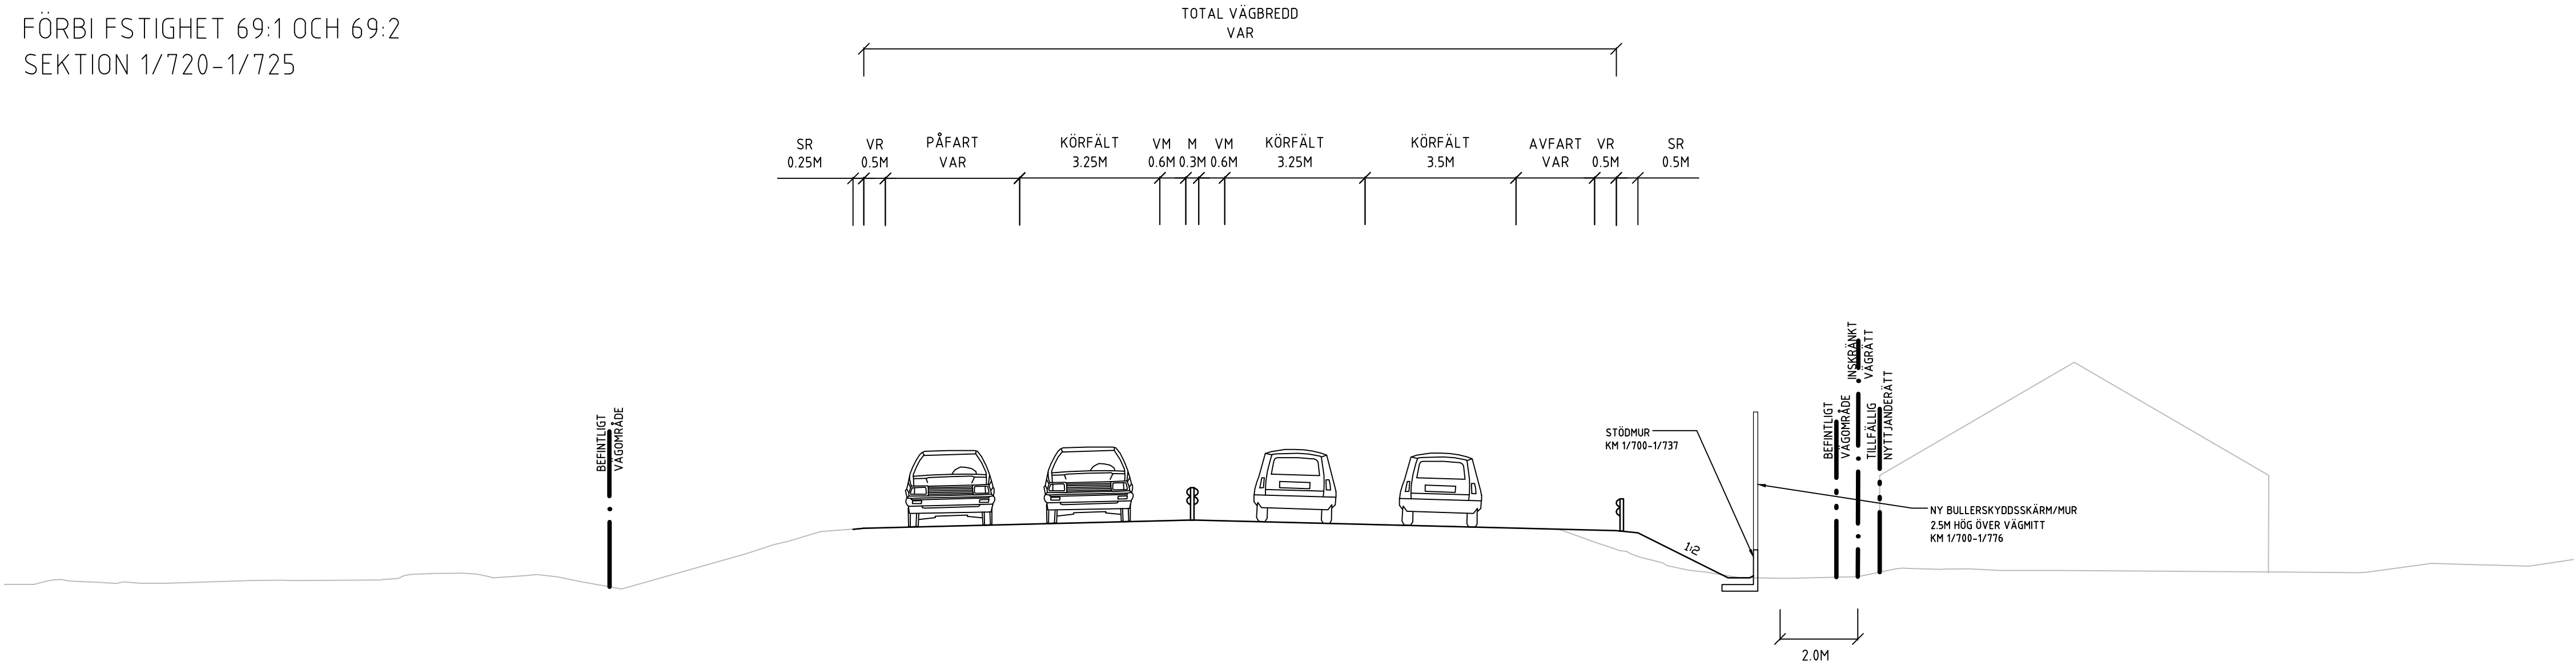

SEKTION 1/740-1/900

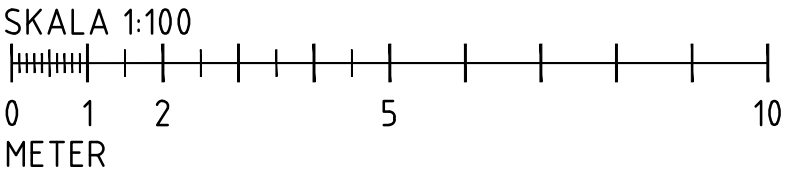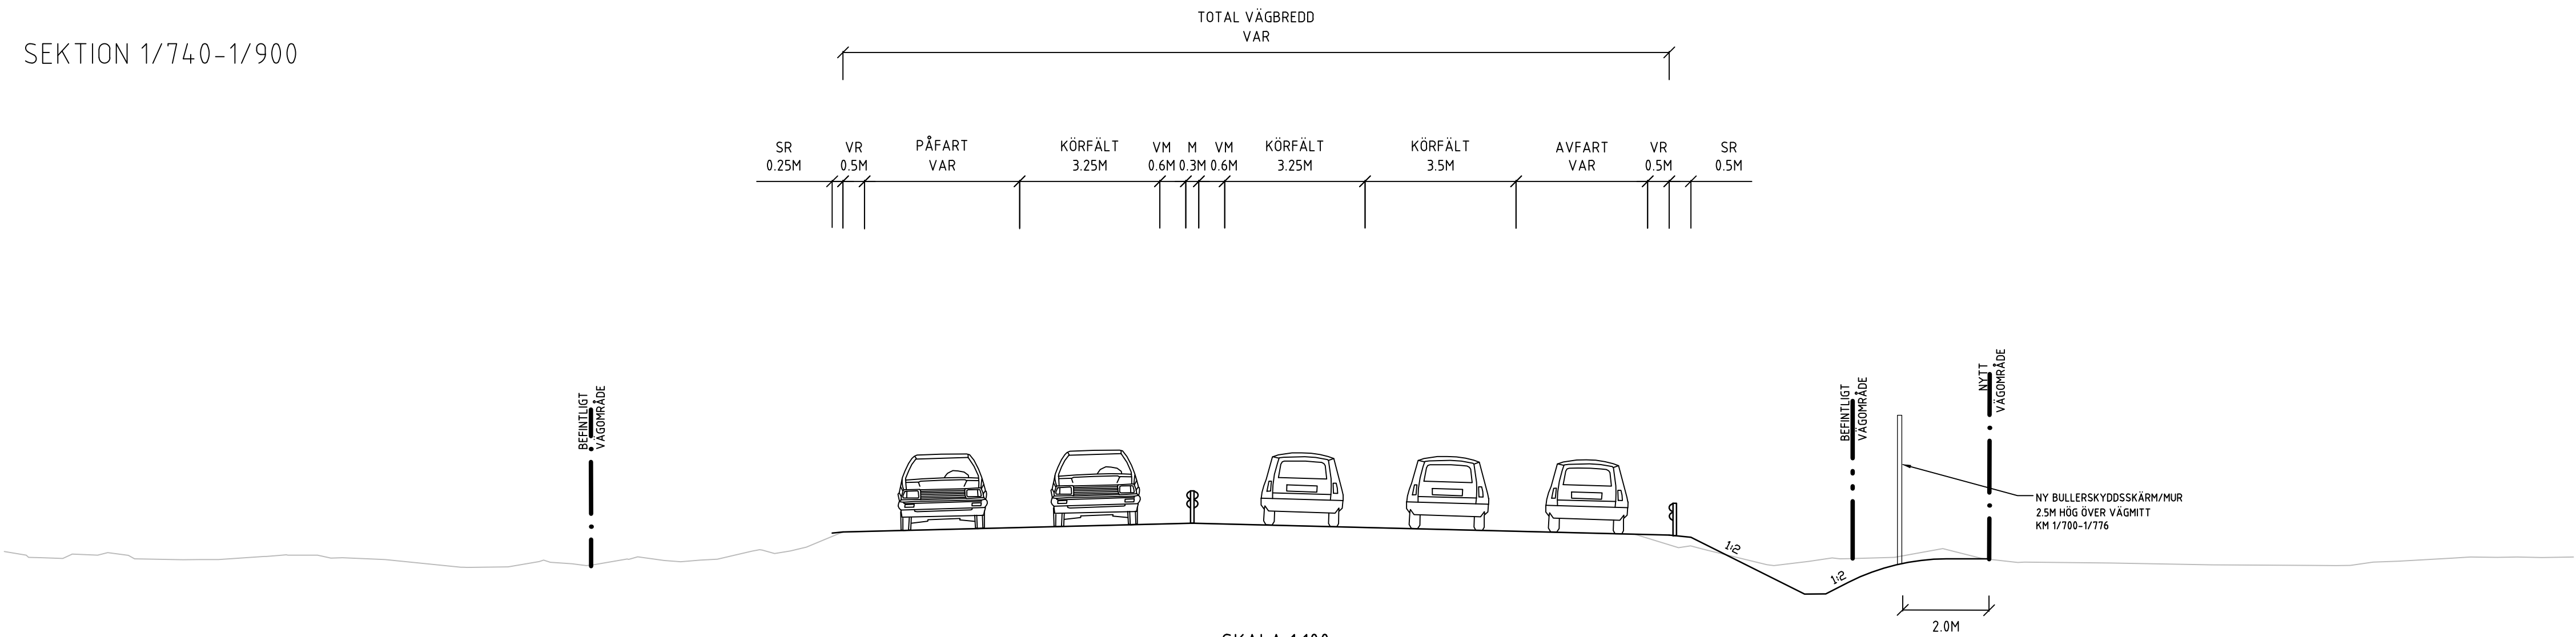

TYP AV PLAN		VÄGPLAN	
GRANSKNINGSSTATUS / SYFTE			
HANDLINGSTYP			
DATUM	2021-10-29	LEVERANS / ÄNDRINGS-PM	
OBJEKT		VÄG 100	
DELOMRÅDE / BANDDEL		FALSTERBO-VELLINGE	
ANLÄGGNINGSGRÄNS		1 TRAFIKPLATS KUNGSTORP	
OBJEKTNUMMER / KM		00 GEMENSAMT (SAMMANSATT OCH ÖVERSIKTER)	
164202		KONSTRUKTIONSNUMMER	
BESTÄLLARE		LEVERANTÖR	
TRAFIKVERKET		SWECO	
SKAPAD AV		UPPDRAGSNUMMER	
S RAZZAQ		12706547	
GODKÄND AV		AVDELNING	
A RUDNAI		MALMÖ	
RITNINGSTYP		SEKTIONS-RITNING	
TEKNIKOMRÅDE / INNEHÅLL		VÄGUTFORMNING OCH TRAFIK	
BESKRIVNING		TYPSEKTIONER	
		SEKTION 1/600-1/680, 1/720-1/725, 1/740-1/900	
SKALA	1:100	FORMAT	A1
RITNINGSGRÄNS	1 00 T 04 01	FÖRVALTNINGSNUMMER	
BLAD	1	NÄSTA BLAD	2
BET			