


XREF: MODELL\T0103P1 2022-04-07 16:50

PROFIL


VÄG 100
1/650-2/100
SKALA 1:1000/1:50

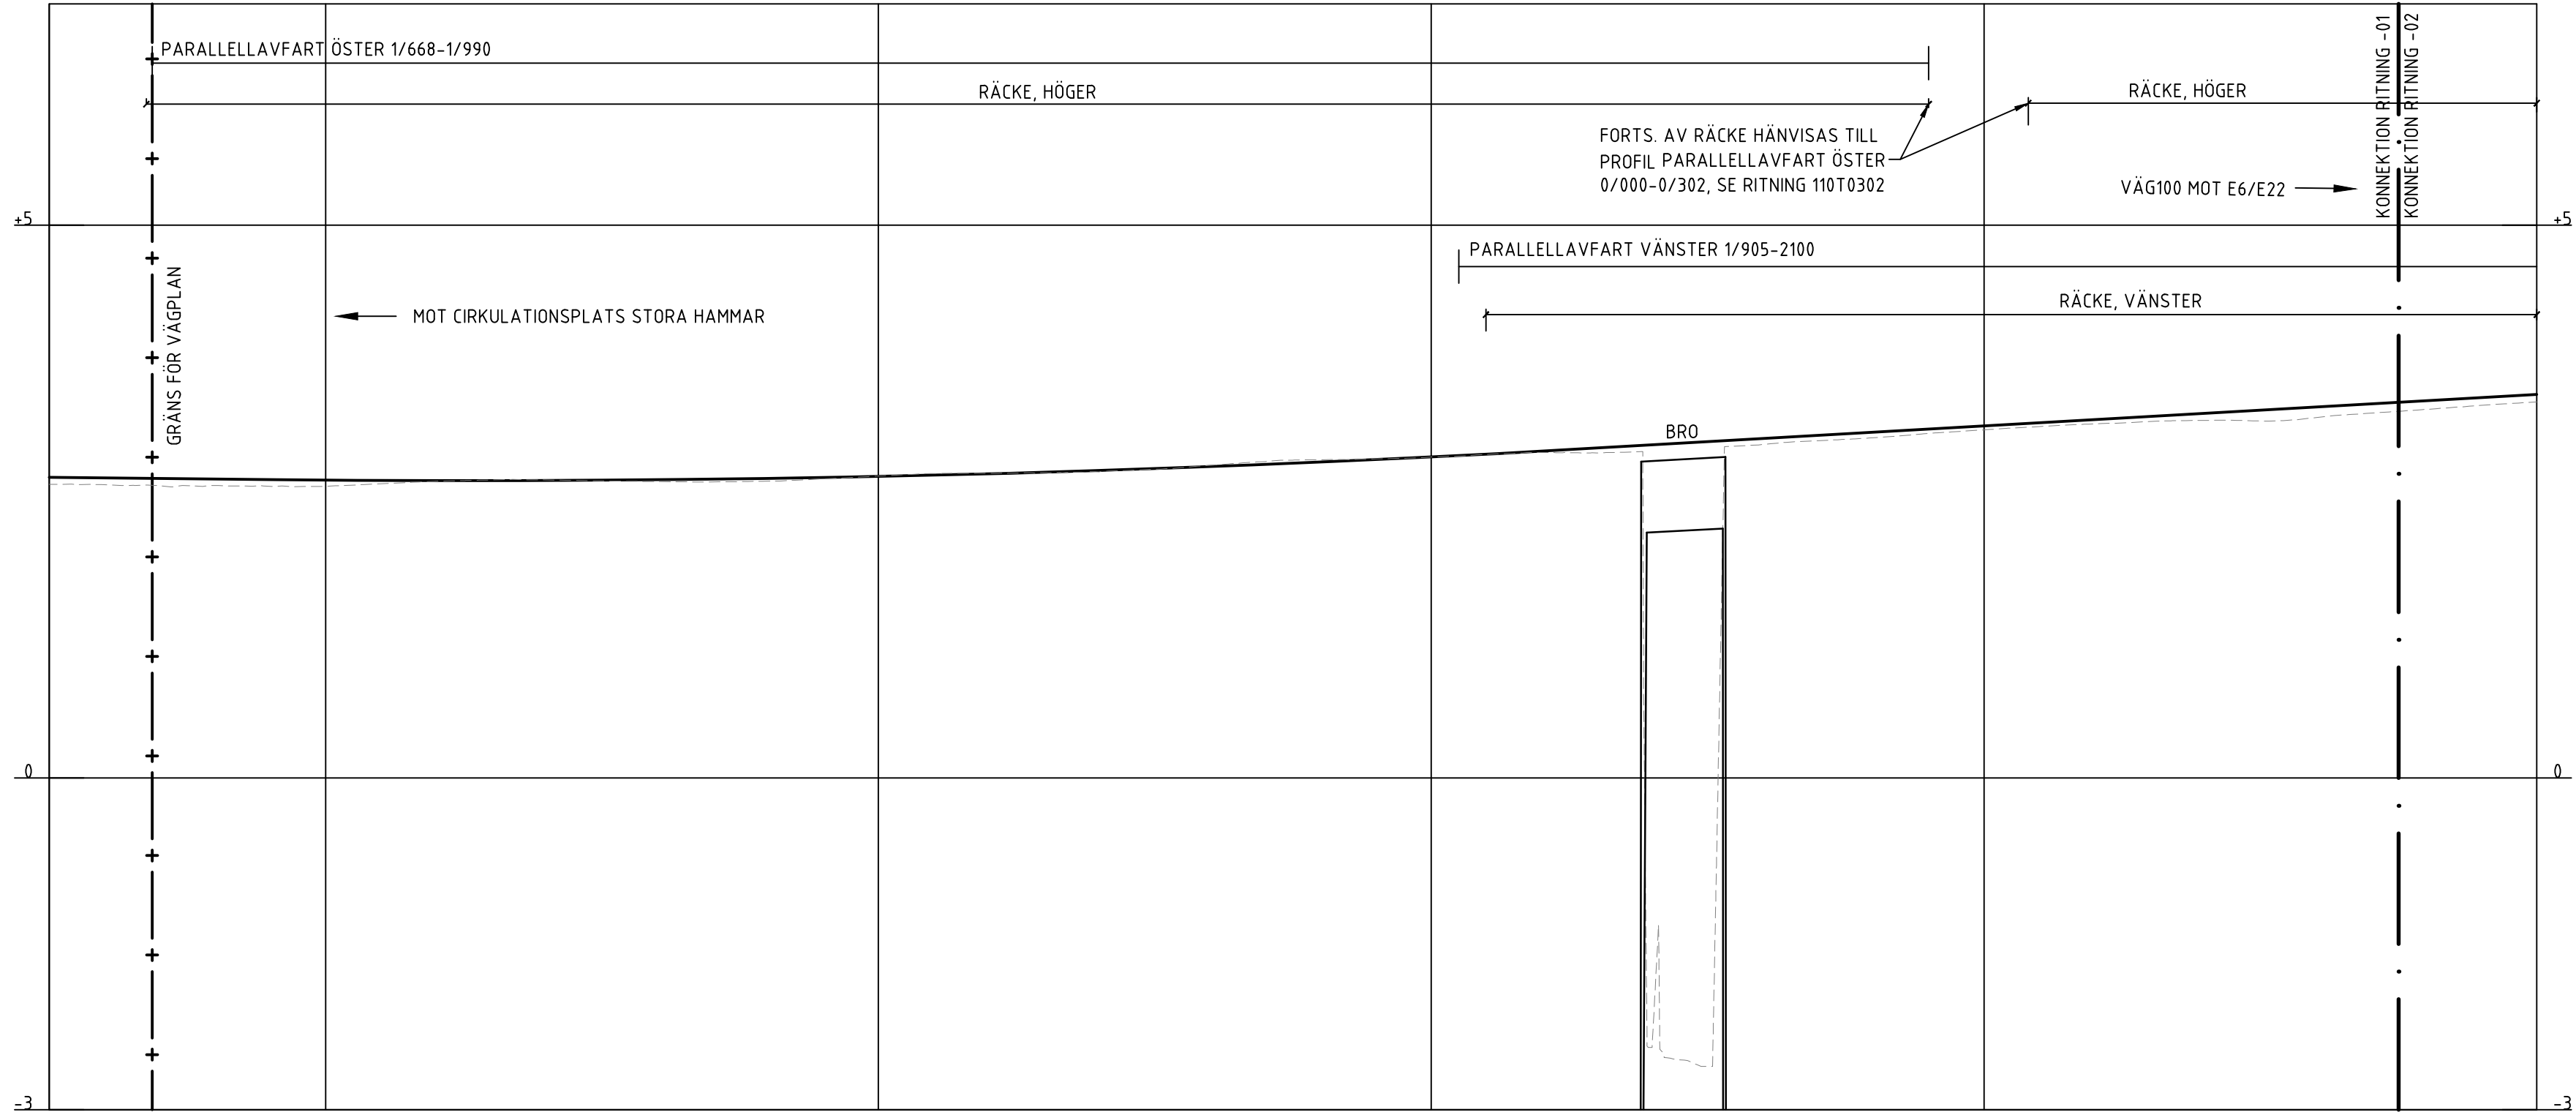

PROFILDATA	-0.05%		RV 70000.00				0.29%			
PROFILLINJE	2.7	2.7	2.7	2.7	2.8	2.9	3.0	3.2	3.3	3.5
LÄNGDMÄTNING	1/650	1/700		1/800		1/900		2/000		2/100
PLANDATA	R 3800.00 L 533.04			L 160.32			R 1500.00 L 102.91		R 3000.00 L 110.25	

PROFIL

VÄG 100
2/050-2/535
SKALA 1:1000/1:50

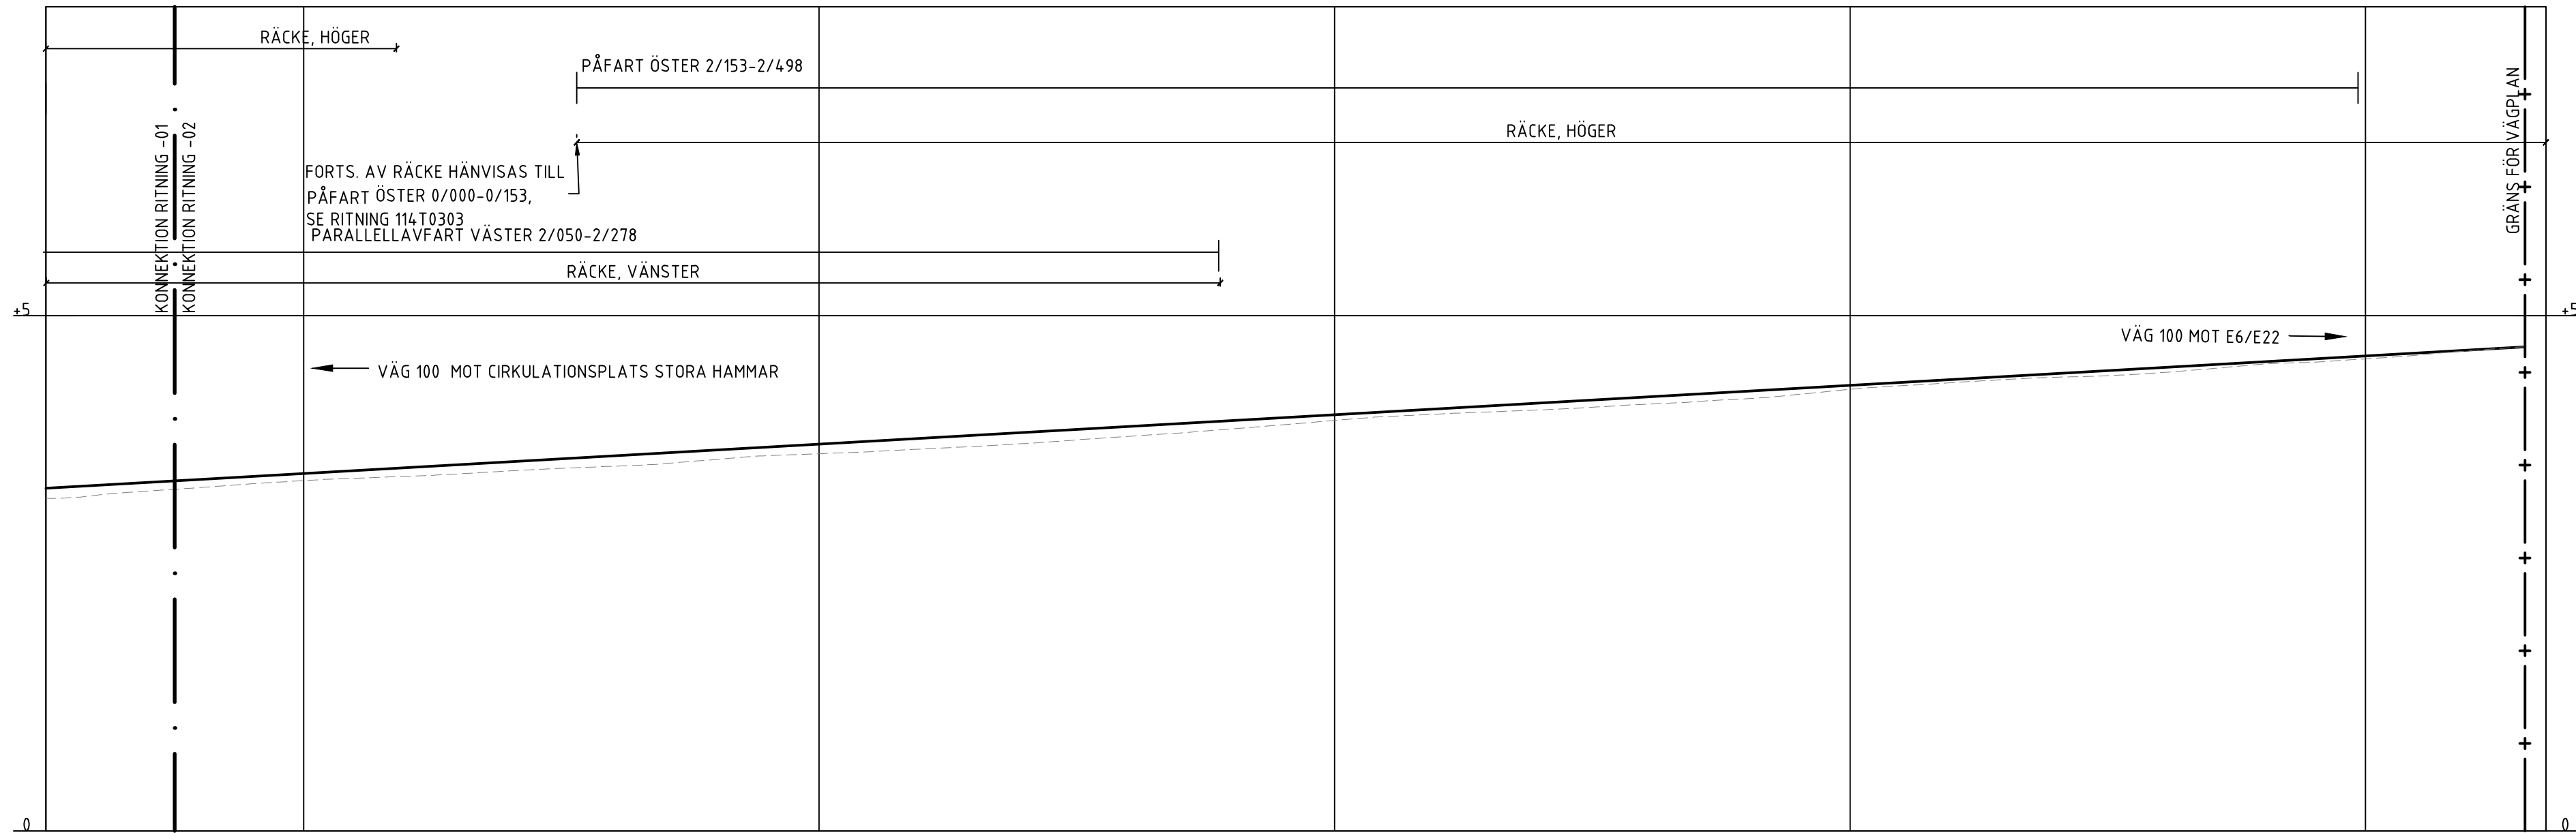

PROFILDATA	0.29%										
PROFILLINJE	3.3	3.5	3.6	3.8	3.9	4.0	4.2	4.3	4.5	4.6	4.7
LÄNGDMÄTNING	2/050	2/100	2/200	2/300	2/400	2/500	2/535				
PLANDATA	R 3000.00 L 110.25		L 416.28								

FÖRKLARING

- PROFILLINJE
- BEFINTLIG MARK
- GRÄNS FÖR VÄGPLAN
- ANSLUTNING

TYP AV PLAN

VÄGPLAN

GRANSKNINGSSTATUS / SYFTE

HANDLINGSTYP

DATUM
2021-10-29

LEVERANS / ÄNDRINGS-PM

OBJEKT
VÄG 100
FALSTERBO-VELLINGE

DELOMRÅDE / BANDEL
1 TRAFIKPLATS KUNGSTORP

ANLÄGGNINGSDEL
01 VÄG 100

OBJEKTNUMMER / KM
164202

KONSTRUKTIONNUMMER

BESTÄLLARE

LEVERANTÖR

TRAFIKVERKET

SWECO

SKAPAD AV
Z AHMEDOV

UPPDRAGSGENOMFÖRARE
12706547

GRANSKAD AV
A RUDNAI

AVDELNING
MALMÖ

RITNINGSTYP
PROFILRITNING

TEKNIKOMRÅDE / INNEHÅLL
VÄGUTFORMNING OCH TRAFIK

BESKRIVNING
PROFIL VÄG 100
1/650-2/535

SKALA
1:1000/1:50

FORMAT
A1

FÖRVALTNINGSNUMMER

RITNINGSGRUPP
1 01 T 03 01

BLAD

NÄSTA BLAD

BET

Proj. S:\Location\PM\PROJEKT\2021\12706547\000\3_Leverans\01_Väglan\110T0301.dwg Skapad av: Rudnai, Senast: 2022-04-11 12:20