



PARALLELLAVFART ÖSTER
0/000-0/302
SKALA 1:1000/1:50

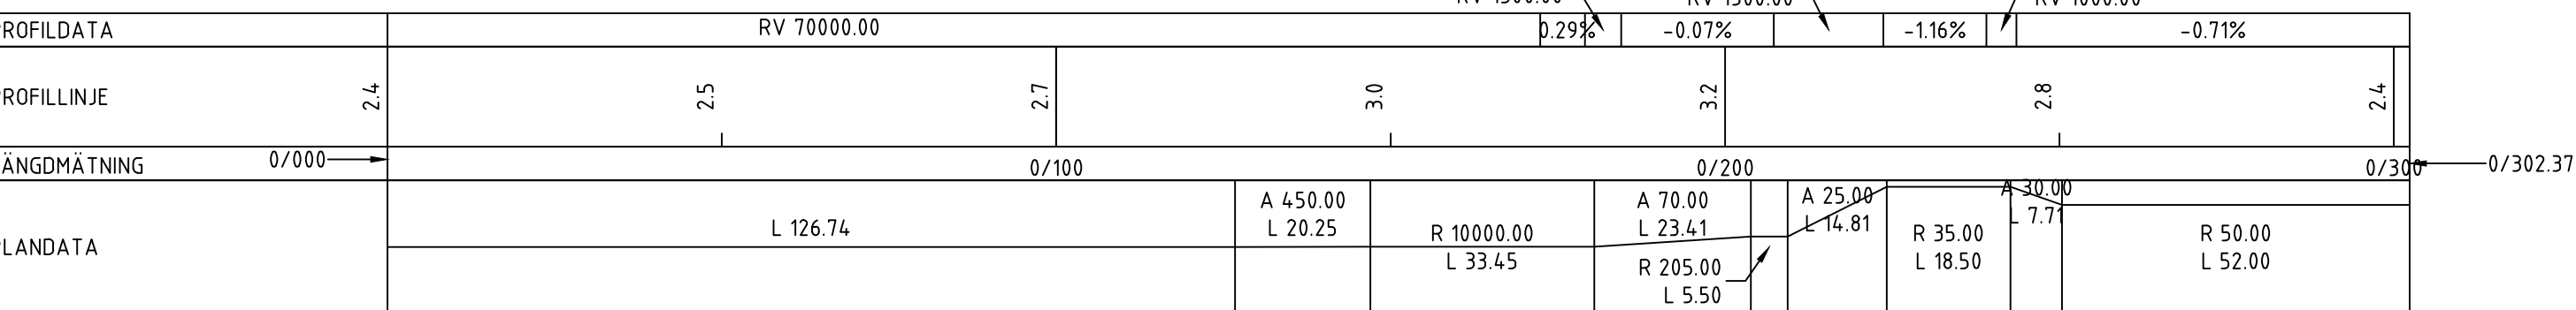

PARALLELLAVFART VÄSTER
0/000-0/300
SKALA 1:1000/1:50

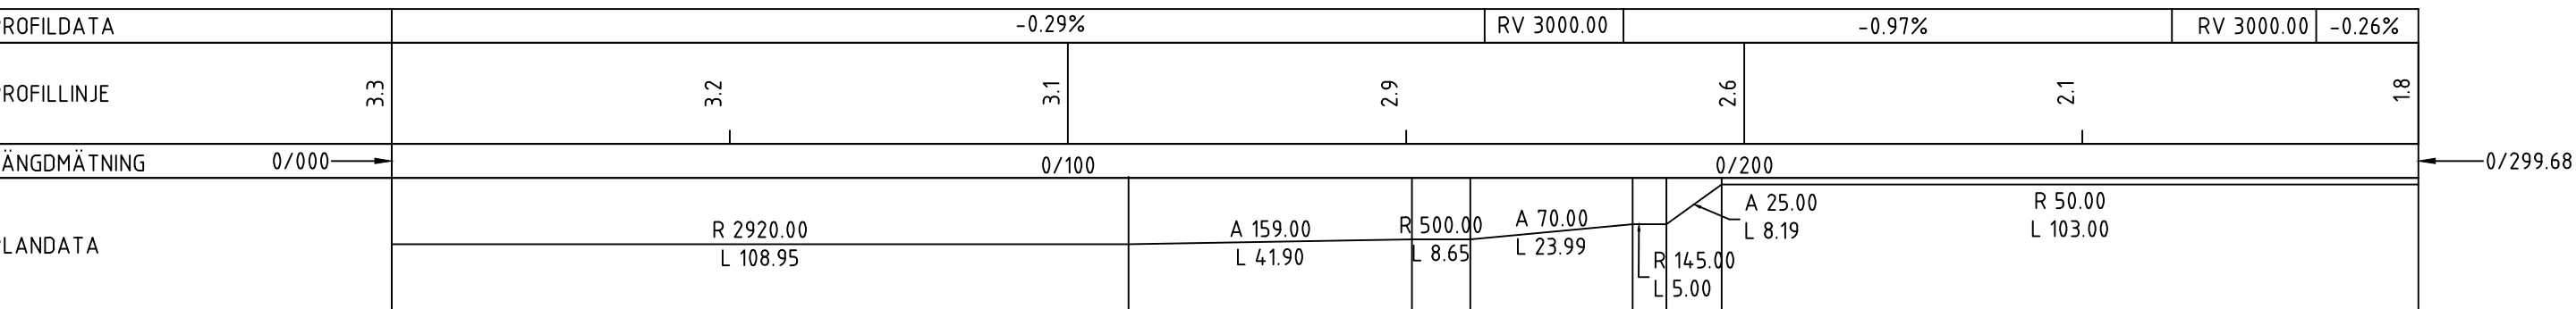

 PROFILLINJE
 BEFINTLIG MARK
 GRÄNS FÖR VÄGPLAN
 ANSLUTNING

TYP AV PLAN

GRANSKNINGSSTATUS / SYFTE

HANDLINGSTYP

DATUM
2021-10-29

LEVERANS / ÄNDRINGS-PM

OBJEKT

VÄG 100
FALSTERBO-VELLINGE

1 TRAFIKPLATS KUNGSTORP

ANLÄGGNINGSDEL
10 GEMENSAMT RAMPER

OBJEKTNUMMER / KM
164202

KONSTRUKTIONSNUMMER

BESTÄLLARE

LEVERANTÖR


TRAFIKVERKET

SWECO 

SKAPAD AV
Z AHMEDOV

UPPDRAKSNUMMER
12706547

GODKÄND AV

A RUDNAI

MALMÖ

RITNINGSTYP

PROFILRITNING

TEKNIKOMRÅDE / INNEHÅLL

VÄGUTFORMNING OCH TRAFIK

BESKRIVNING
PARALLELLAVFART ÖSTER & VÄSTER
0/000-0/302 & 0/000-0/300

SKALA

1:1000/1:50

FORMA

A1

FÖRVALTNINGSNUMMER

RITNINGSNUMMER
1 10 T 03 0

BLAD

BET		R																				S:\SE\Location\MMAOV\P80JKT\22292\FZ76654\00N_3_Geromorang\36_CAD_VPV\VT_SelDet\11010302.hwt	Skapad av Razzaq, Sara	2022-04-11 13:24
-----	--	---	--	--	--	--	--	--	--	--	--	--	--	--	--	--	--	--	--	--	--	--	------------------------	------------------