


XREF: MODEL\101031 2022-04-07 16:50

PROFIL
PÅFART ÖSTER
0/000-0/243
SKALA 1:1000/150

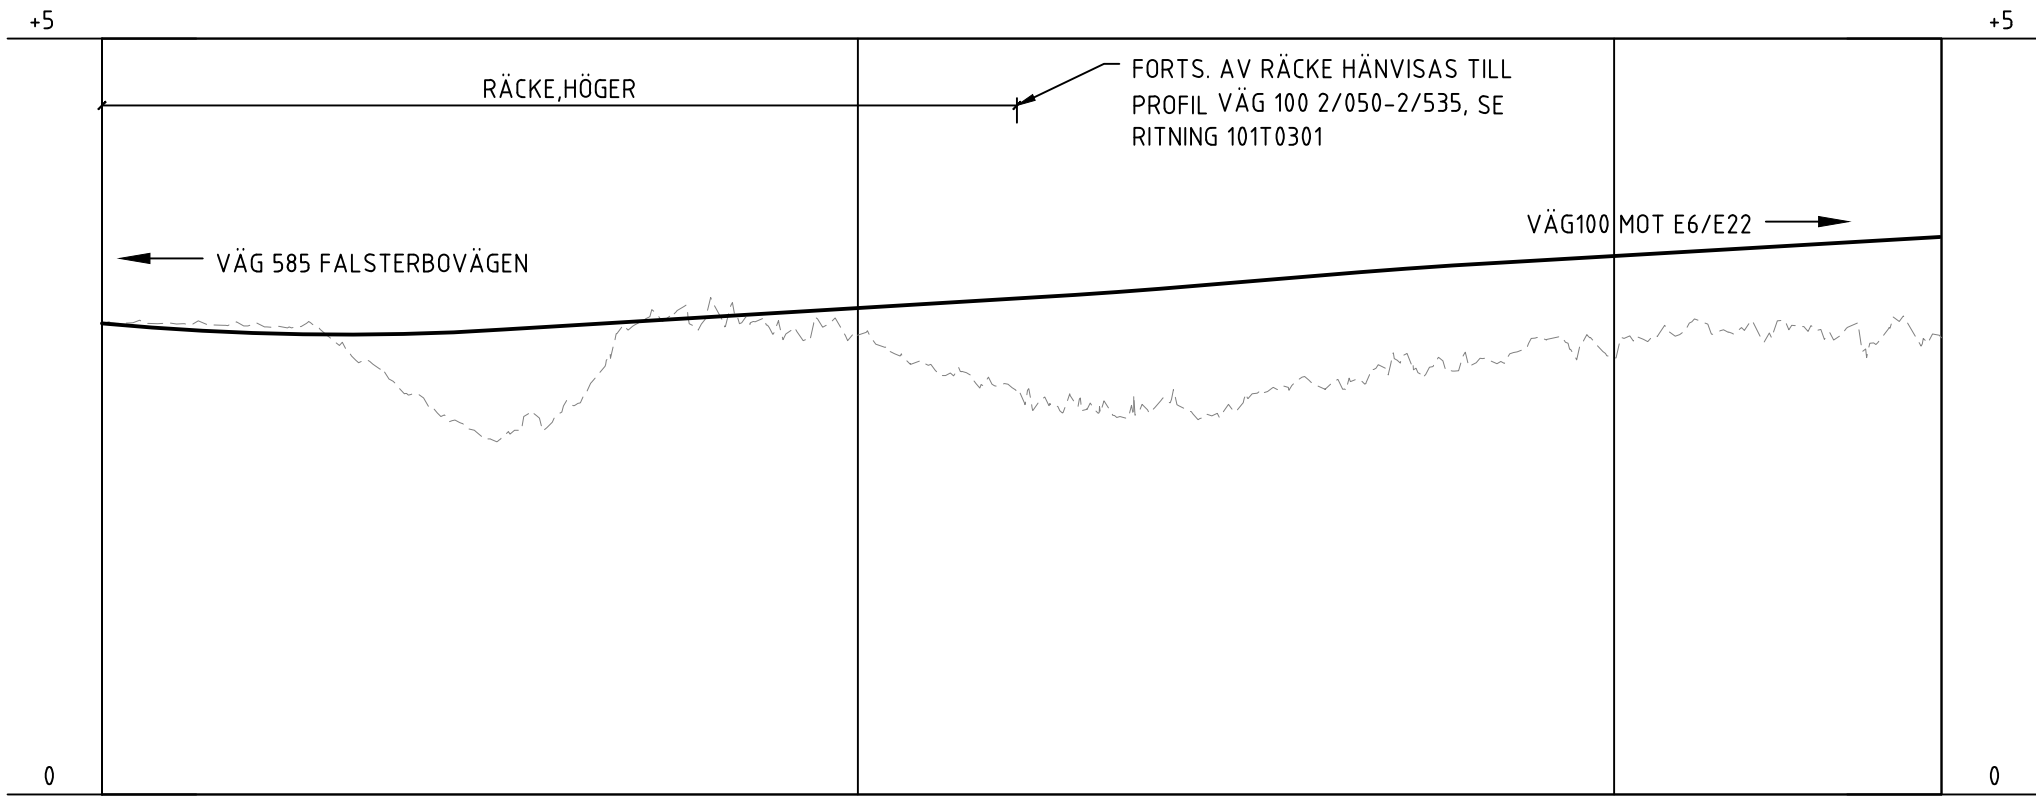

PROFILDATA	RV 7000.00		0.30%		RV 10000.00		0.42%		RV 10000.00		0.29%	
PROFILLINJE	3.1	3.1	3.2	3.4	3.6	3.7						
LÄNGDMÄTNING	0/000		0/100				0/200				0/243.30	
PLANDATA	R 100.00 L 46.32		A 65.00 L 31.69		R 400.00 L 37.60		A 200.00 L 100.00				L 27.70	

FÖRKLARING

- PROFILLINJE
- BEFINTLIG MARK
- GRÄNS FÖR VÄGPLAN
- ANSLUTNING

TYP AV PLAN

VÄGPLAN

GRANSKNINGSSTATUS / SYFTE

HANDLINGSTYP

DATUM

2021-10-29

LEVERANS / ÄNDRINGS-PM

OBJEKT

VÄG 100
FALSTERBO-VELLINGE

DELOMRÅDE / BANDEL

1 TRAFIKPLATS KUNGSTORP

ANLÄGGNINGSDEL

14 PÅFARTSRAMP VÄG 100 N MOT MALMÖ

OBJEKTNUMMER / KM

164202

KONSTRUKTIONSNUMMER

BESTÄLLARE

TRAFIKVERKET

LEVERANTÖR

SWECO

SKAPAD AV

Z AHMEDOV

UPPDRAGSGNUMMER

12706547

GODKÄND AV

A RUDNAI

AVDELNING

MALMÖ

RITNINGSTYP

PROFILRITNING

TEKNIKOMRÅDE / INNEHÅLL

VÄGUTFORMNING OCH TRAFIK

BESKRIVNING

PROFIL PÅFARTSRAMP ÖSTER
VÄG 100 N MOT MALMÖ
0/000-0/243

SKALA

1:1000/1:50

FORMAT

A1

FÖRVALTNINGSNUMMER

RITNINGSNUMMER

1 14 T 03 03

BLAD

NÄSTA BLAD

BET

Proj: S:\Location\PM\VP\PROJEKT\2215\12706547\000\3_Leverans\04-03\VP\11_Väglag\141031\03\Wg_Skapa 2022-04-11 12:38