



FÖRKLARING

Ny gcm-väg, vägar, med längdmätning

Dräneringsledning

Tät dagvattenledning

Stenkista för infiltration av dagvatten

Väganslutning till befintlig allmän väg som stängs genom särskilt beslut

Gång-, cykel och mopedväg

ÖVRIGA BETECKNINGAR

Fastighetsgräns

Traktgräns

Fastighetsbeteckning

Traktnamn

Ledningsrätt

Servitut

Gemensamhetsanläggning

BEFINTLIGHETER PÅ BAKGRUNDSKARTA

Byggnad

Vägar

Staket

Häck


Kraftledning

Teleledning

Ägostagsgräns

Bäck, dike, vattendrag

Träd

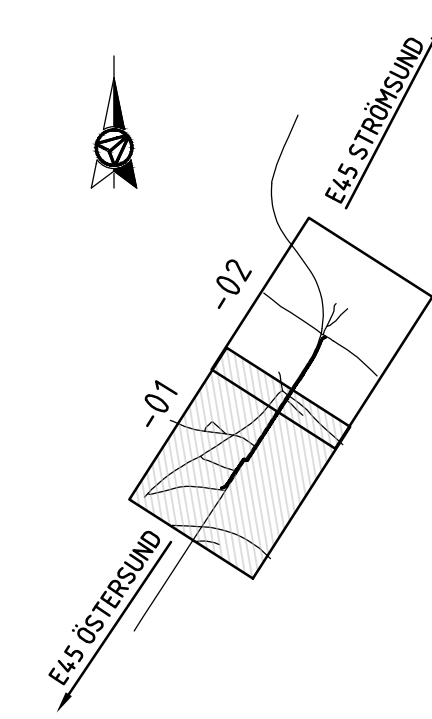

TYP AV PLAN		VÄGPLAN	
GRANSKNINGSSTATUS / SYFTE			
HANDLINGSTYP		FASTSTÄLLELSEHANDLING	
DATUM 2025-01-10		LEVERANS / ÄNDRINGS-PM	
OBJEKT GCM-VÄG GENOM HALLVIKEN, E45			
DELOMRÅDE / BANDEL VÄG 793 - ENSKILD VÄG Ö HALLVIKEN			
ANLÄGGNINGSDIAGRAM GCM-VÄG			
OBJEKTNUMMER / KM 174451		KONSTRUKTIONNUMMER TRV2022/4483	
BESTÄLLARE  TRAFIKVERKET		LEVERANTÖR  AFRY	
SKAPAD AV T JOHANSSON		UPPDRAGSGENOMFÖRARE 211924	
GODKÄND AV H JOHANSSON		AVDELNING INFRA	
RITNINGSTYP ILLUSTRATIONSKARTA			
TEKNIKOMRÅDE / INNEHÅLL T VÄGUTFORMNING OCH TRAFIK			
BESKRIVNING KM 0/000 - 0/440			
SKALA 1:1000		FÖRVALTNINGSNUMMER A1	
RITNINGSNUMMER 1 01 T 05 01		BLAD NÄSTA BLAD	

