



FRILIGGANDE GCM-VÄG, BREDD 2,5 M.
SIDOREMSA 2,0 M


LÅG BANK

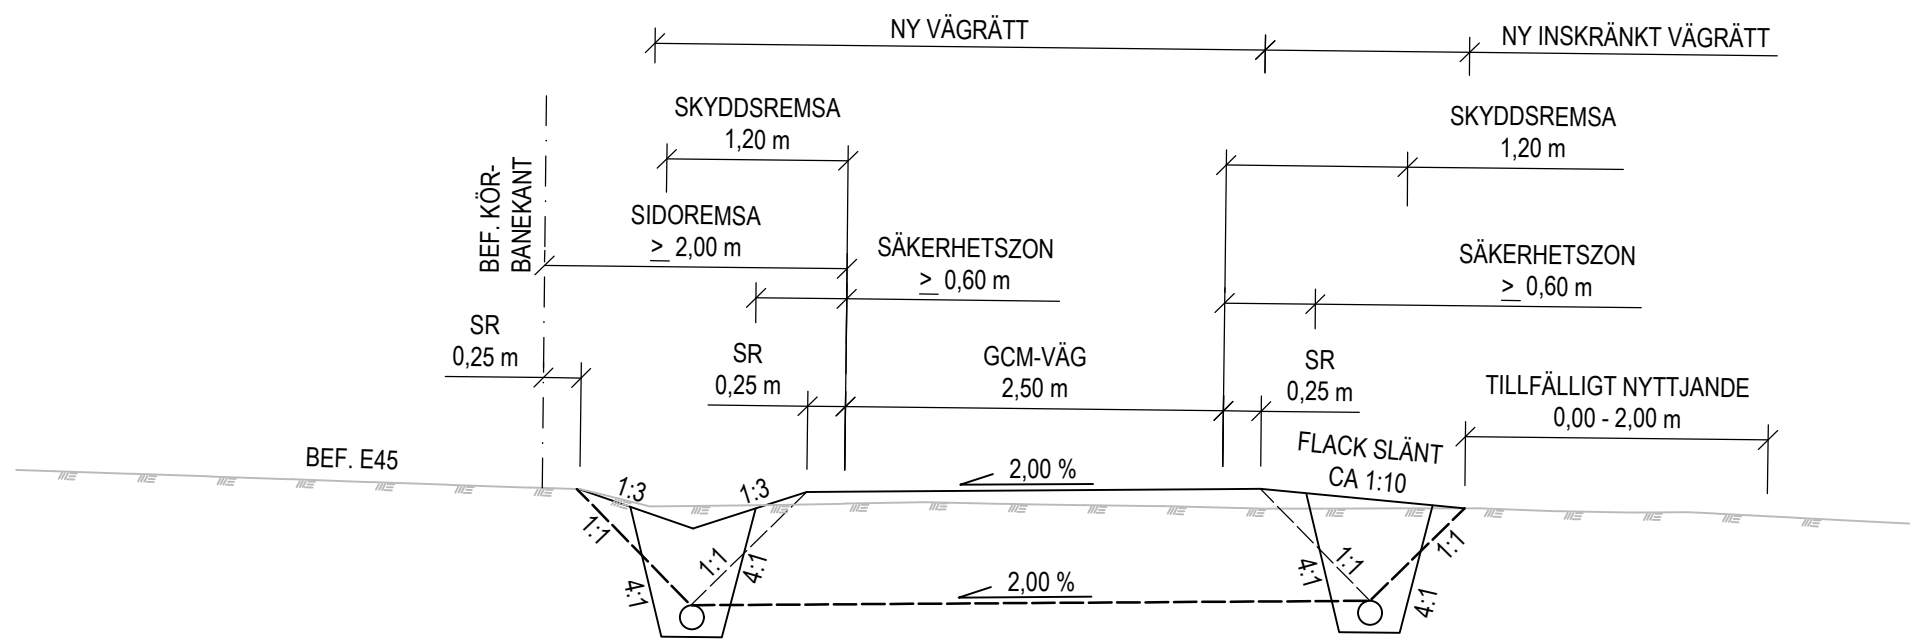


HÖG BANK

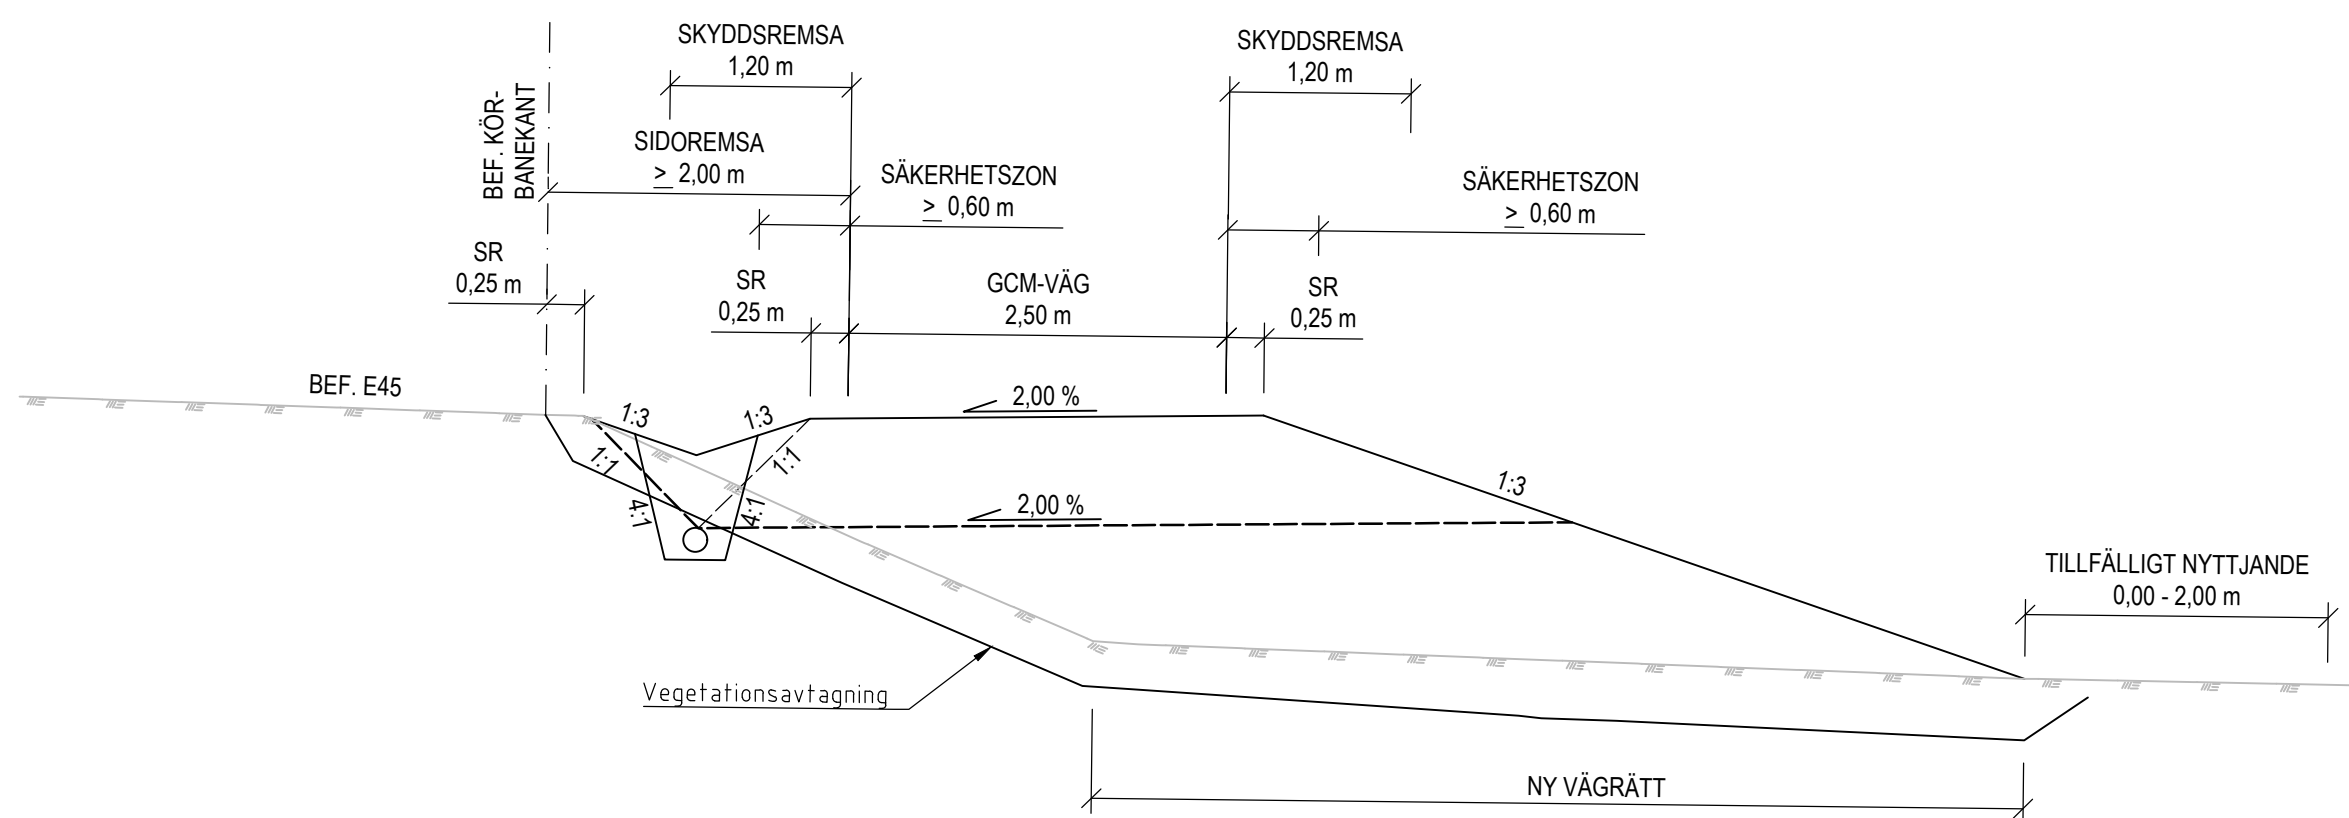

SKÄRNING

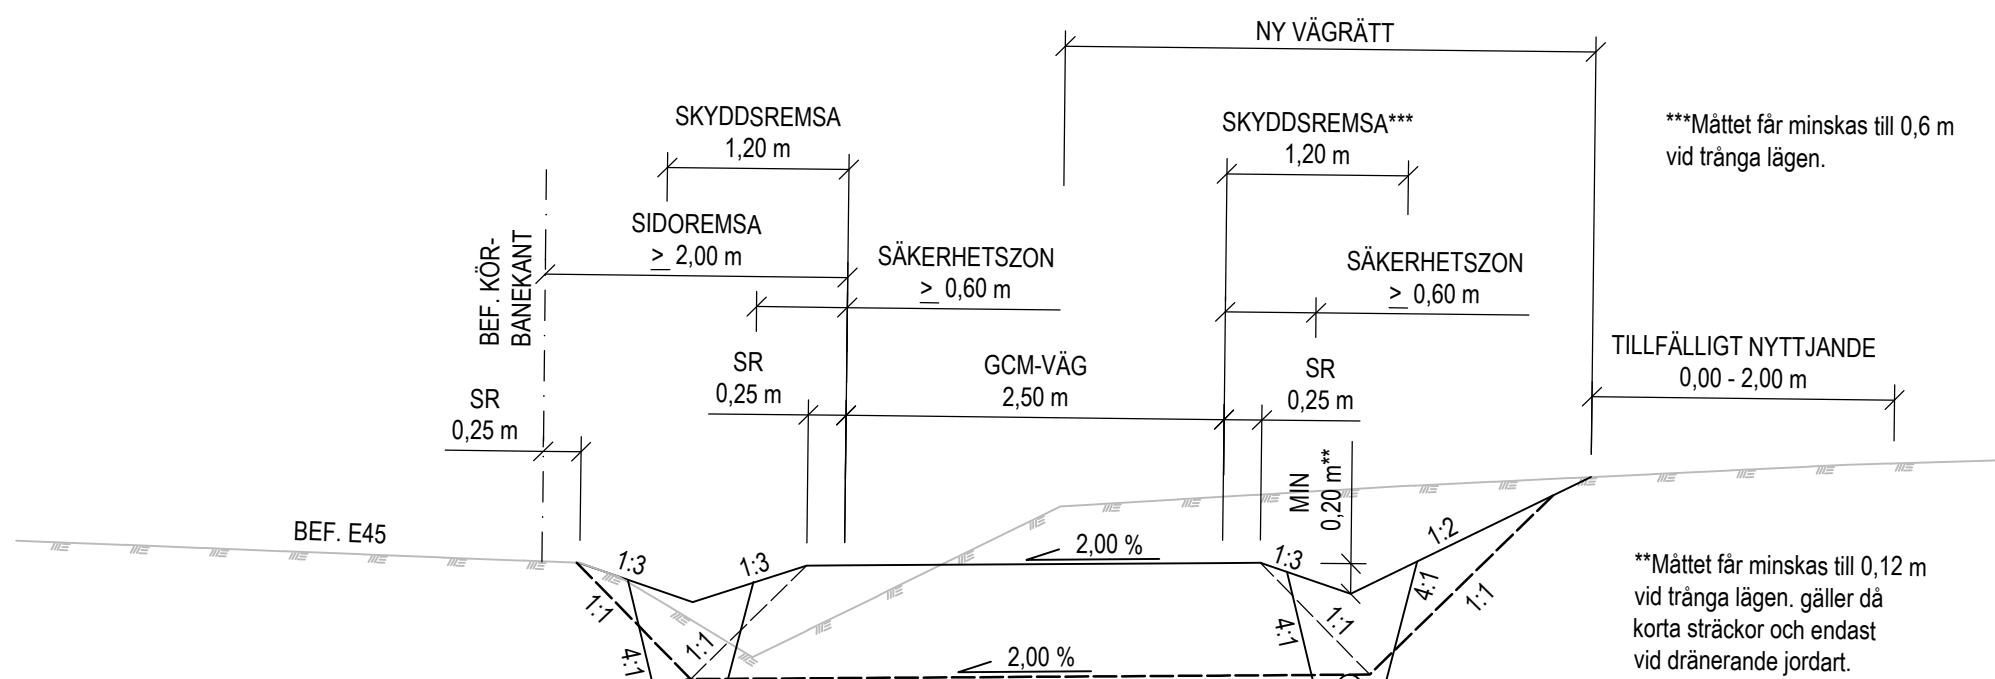

PRINCIP STENKISTOR FÖR
INFILTRATION AV DAGVATTEN

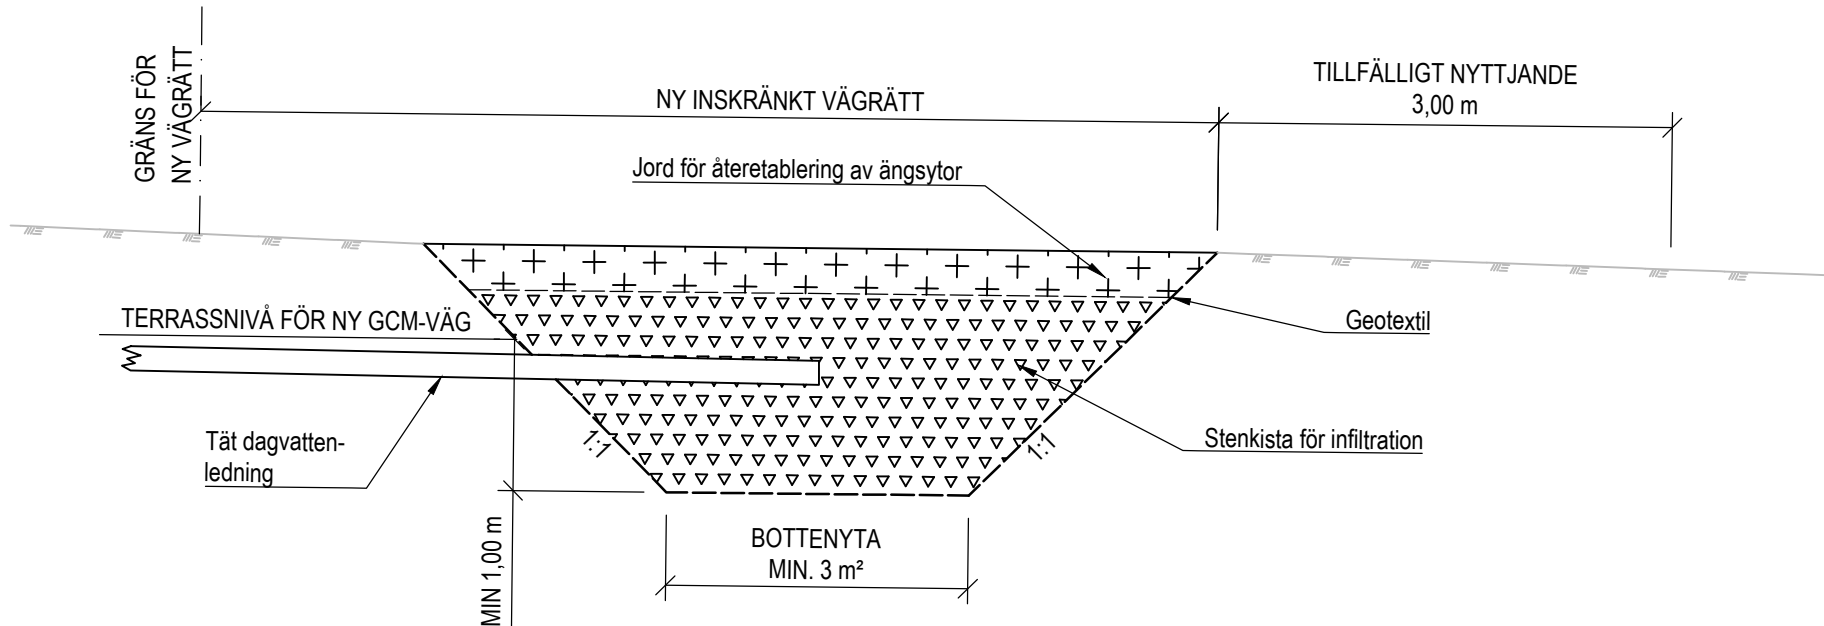

FÖRKLARINGAR

- Avvattnig sker med grusfyllda diken och dräneringsledningssystem till stenkistor, för infiltrering. ledningar dimensioneras efter flöde.
- Säkerhetszon ska vara fri från fasta föremål.
- SR = Stödremsa av grus utanför asfaltskant.

----- Terrass
----- Lastspridning

TYP AV PLAN		VÄGPLAN	
GRANSKNINGSSTATUS / SYFTE			
HANDLINGSTYP		FASTSTÄLLELSEHANDLING	
DATUM 2023-10-13			
OBJEKT		LEVERANS / ÄNDRINGS-PM	
GCM-VÄG GENOM HALLVIKEN, E45			
DELOMRÅDE / BANDEL VÄG 793 - ENSKILD VÄG Ö HALLVIKEN			
ANLÄGGNINGSDDEL GCM - VÄG		KONSTRUKTIONSNUMMER TRV2022/4483	
OBJEKTNUMMER / KM 174451		LEVERANTÖR	
BESTÄLLARE TRAFIKVERKET		AFRY BY SVENSK	
SKAPAD AV T JOHANSSON		UPPDRAGSSNUMMER 211924	
GODKÄND AV H JOHANSSON		AVDELNING INFRA	
RITNINGSTYP TYPSEKTION			
TEKNIKOMRÅDE / INNEHÅLL T VÄGUTFORMNING OCH TRAFIK			
BESKRIVNING NY GCM-VÄG PRINCIP FÖR INFILTRATION AV DAGVATTEN			
SKALA 1:50		FÖRVALTNINGSNUMMER	
RITNINGSNUMMER 1 01 T 04 01		BLAD	
		NÄSTA BLAD	
		BET	